



	brandscheiding 30min WBDBo		brandscheiding 60min WBDBo
	deur, zelfsluitend 30min WBDBo		deur, zelfsluitend 60min WBDBo

	constructie, ihwg beton		constructie, staal
	constructie, prefab beton		constructie, hout
	isolatie, harde persing		isolatie, minerale wol
	isolatie, kantstrook		metserwerk
	kalkzandsteen		lichte scheidingswand
	sierbeton		natuursteen
	loofhout		naaldhout
	langshout		plaatmateriaal

Figure 1 is a map of the study area. It shows a horizontal line representing a road or boundary. Above this line, there are two points labeled '1' and '2'. Point '1' is marked with a black dot, and point '2' is marked with a white dot. To the right of these points, there is a scale bar labeled '5m'. Further to the right, there is a North arrow pointing upwards, labeled 'N'.

Project: 1813_MO*town Track 6
Onderwerp: plattegrond kelder
Opdrachtgever: VOF En Bloc
Tekeningnummer: 101
Fase: WABO
Formaat: 50*70
Schaal: 1:100
Versie: 01
Datum: 26/03/2020

Alle maten in het werk te controleren. Alle constructieve voorzieningen volgens maatvoering opgave constructeur. Bij onduidelijkheden contact opnemen met de architect.

URBAN ECHOES
Westerdok 780
NL-1013 BV Amsterdam
hello @ urbanechoes.nl
+31 (0)20 3374139



00_BEGANEGROND
PEIL=3.900+NAP

BRANDVEILIGHEID

30	brandscheiding 30min WBDBO	60	brandscheiding 60min WBDBO
30min	deur, zelfsluitend 30min WBDBO	60min	deur, zelfsluitend 60min WBDBO

LEGENDA BOUWKUNDIG

constructie, ihwg beton	constructie, staal
constructie, prefab beton	constructie, hout
isolatie, harde persing	isolatie, minerale wol
isolatie, kantstrook	metseelwerk
kalkzandsteen	lichte scheidingwand
sierbeton	natuursteen
loofhout	naaldhout
langshout	plaatmateriaal

woning-indelingen en trapparingen zijn indicatief.


0 1 2 5m N

URBAN ECHOES

Project: 1813_MO*town Track 6
Onderwerp: plattegrond beganegrond
Opdrachtgever: VOF En Bloc
Tekeningnummer: 102
Fase: WABO
Formaat: 50*70
Schaal: 1:100
Versie: 01
Datum: 26/03/2020

URBAN ECHOES
Westerdok 780
NL-1013 BV Amsterdam
hello@urbanechoes.nl
+31 (0)20 3374139

Alle maten in het werk te controleren. Alle constructieve voorzieningen volgens
maatvoering opgave constructeur. Bij onduidelijkheden contact opnemen met de
architect.

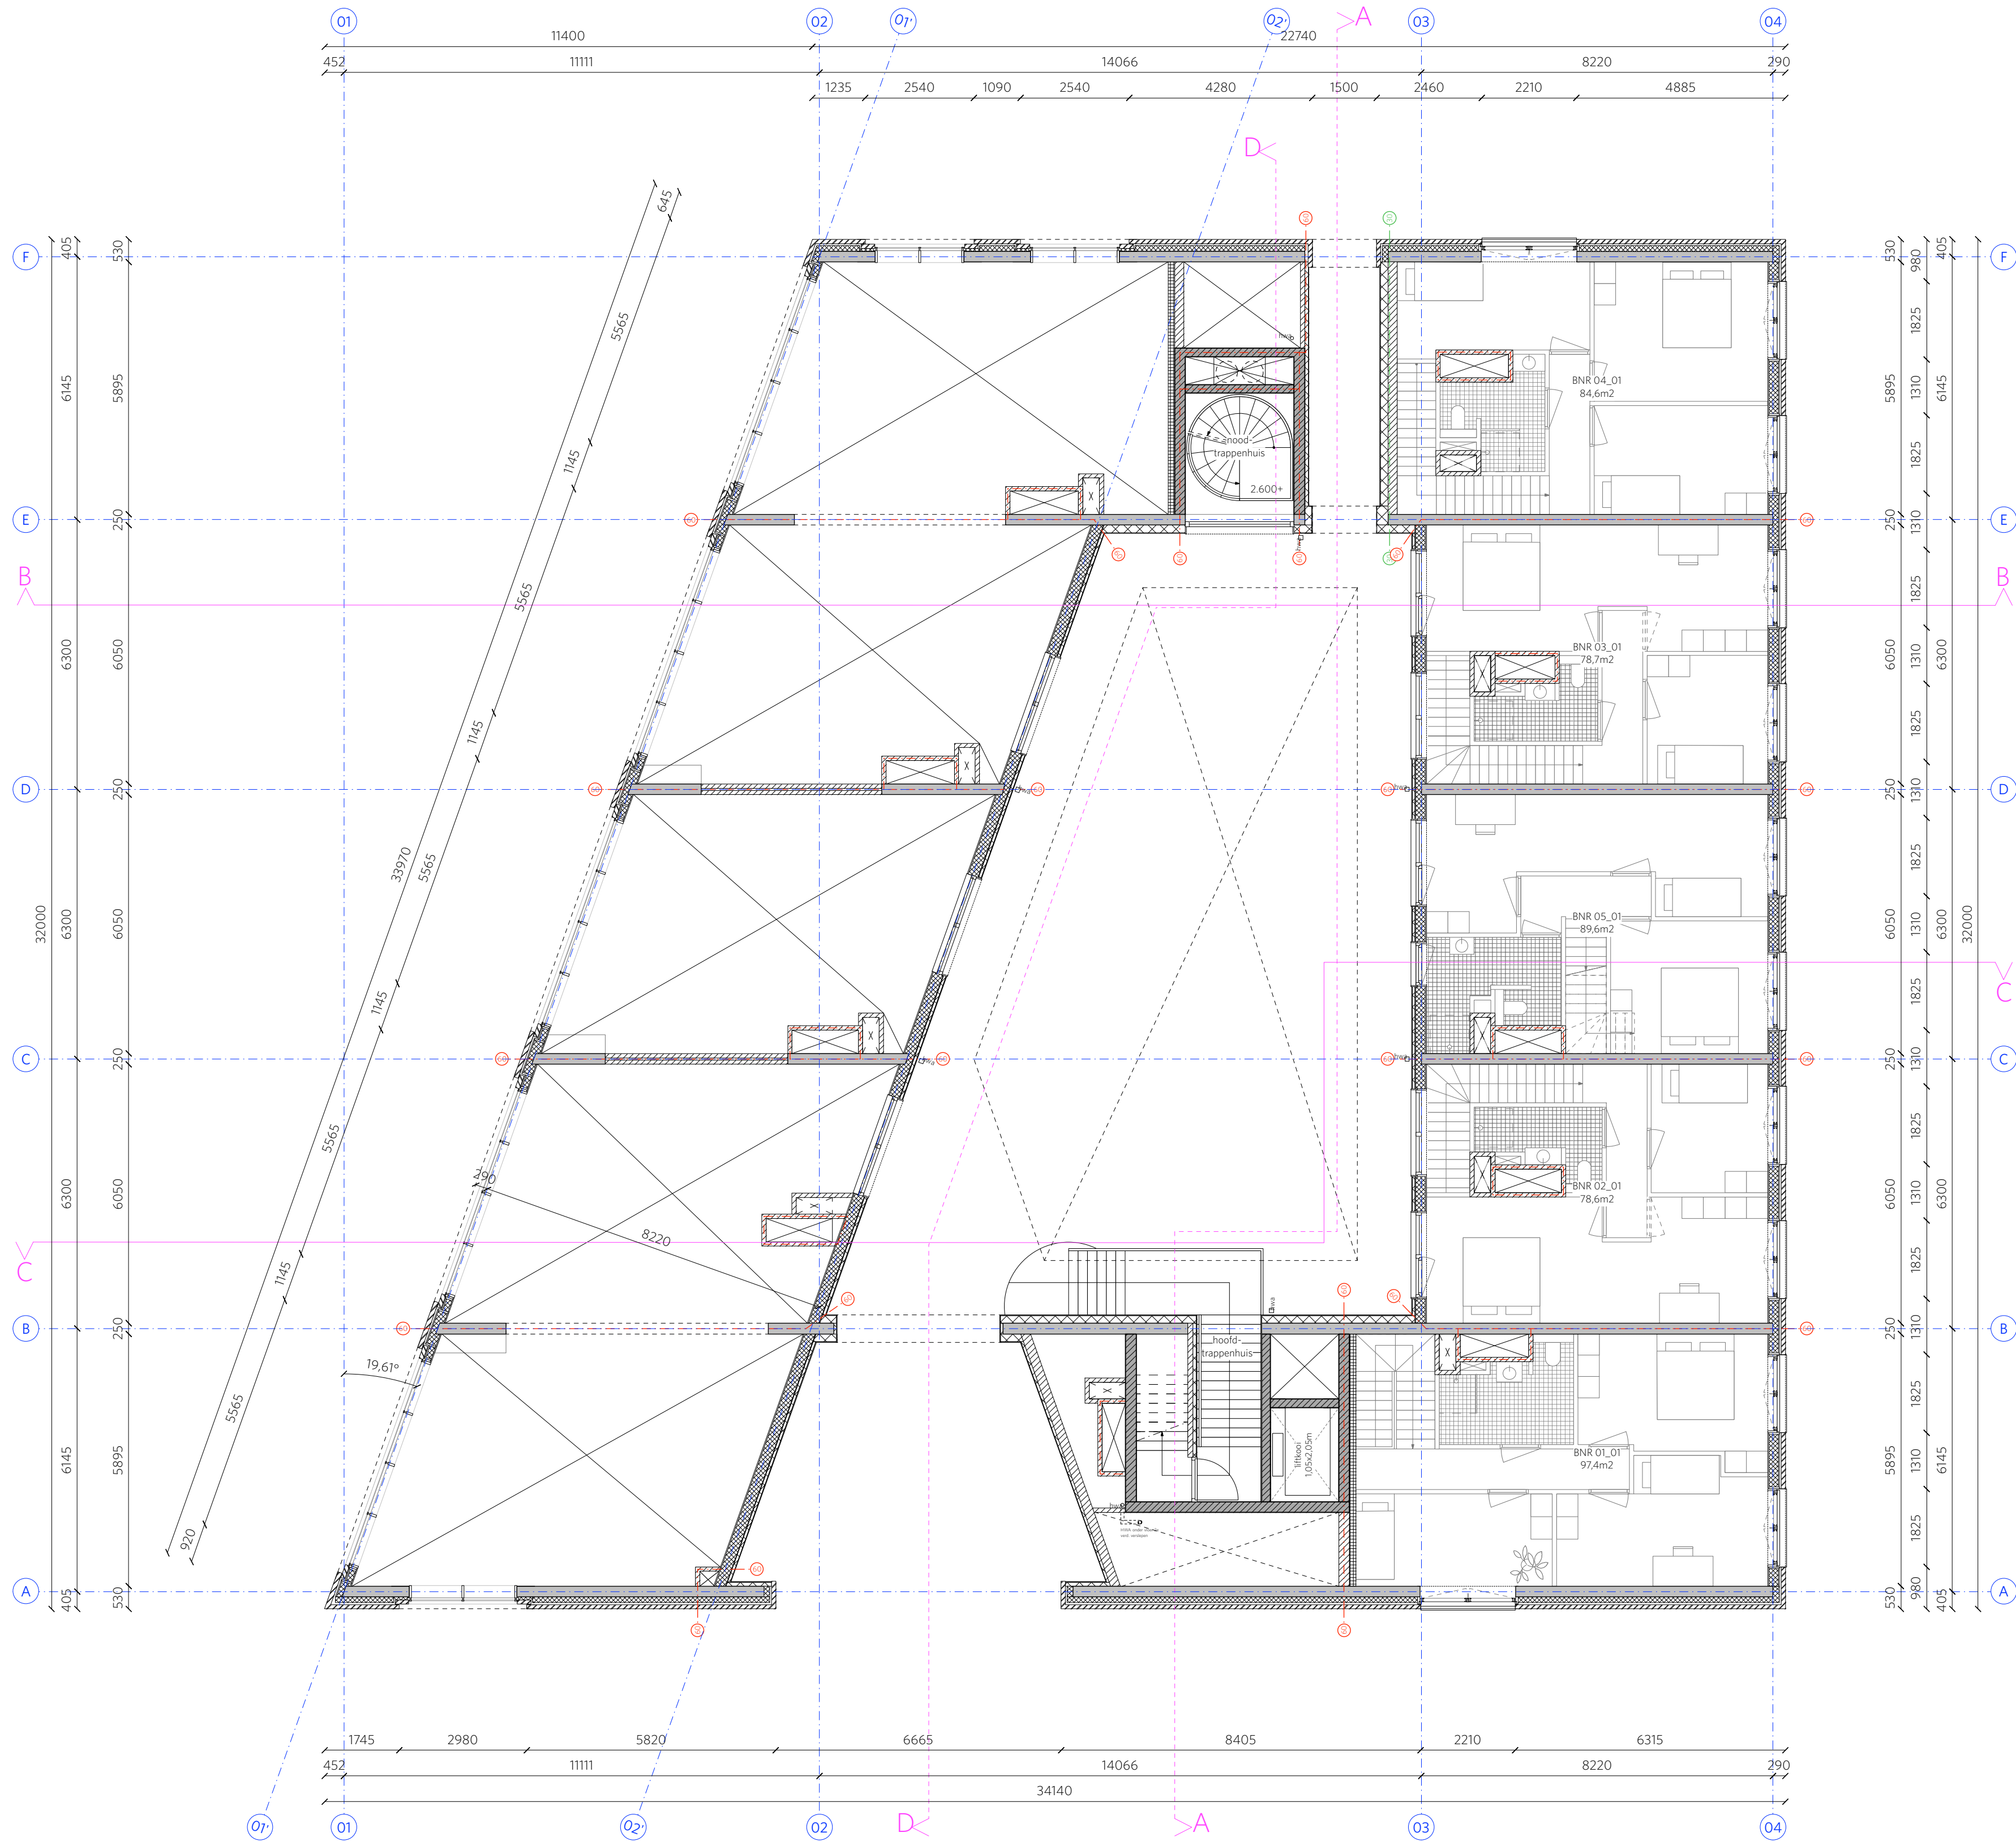

01_EERSTE VERDIEPING
2.600+P

BRANDVEILIGHEID

- 30min brandscheidend 30min WBDBO
- 60min brandscheidend 60min WBDBO
- 30min zelfsluitend 30min WBDBO
- 60min zelfsluitend 60min WBDBO

LEGENDA BOUWKUNDIG

- | | |
|---------------------------|------------------------|
| constructie, ihwg beton | constructie, staal |
| constructie, prefab beton | constructie, hout |
| isolatie, harde persing | isolatie, minerale wol |
| isolatie, kantstrook | metseelwerk |
| kalkzandsteen | lichte scheidingwand |
| sierbeton | natuursteen |
| loofhout | naaldhout |
| langshout | plaatmateriaal |

woning-indelingen en trapparingen zijn indicatief.




URBAN ECHOES

Project: 1813_MO*town Track 6
Onderwerp: plattegrond eerste verdieping
Opdrachtgever: VOF En Bloc
Tekeningnummer: 103
Fase: WABO
Formaat: 50*70
Schaal: 1:100
Versie: 01
Datum: 26/03/2020

URBAN ECHOES
Westerdok 780
NL-1013 BV Amsterdam
hello@urbanechoes.nl
+31 (0)20 3374139

Alle maten in het werk te controleren. Alle constructieve voorzieningen volgens
maatvoering opgave constructeur. Bij onduidelijkheden contact opnemen met de
architect.

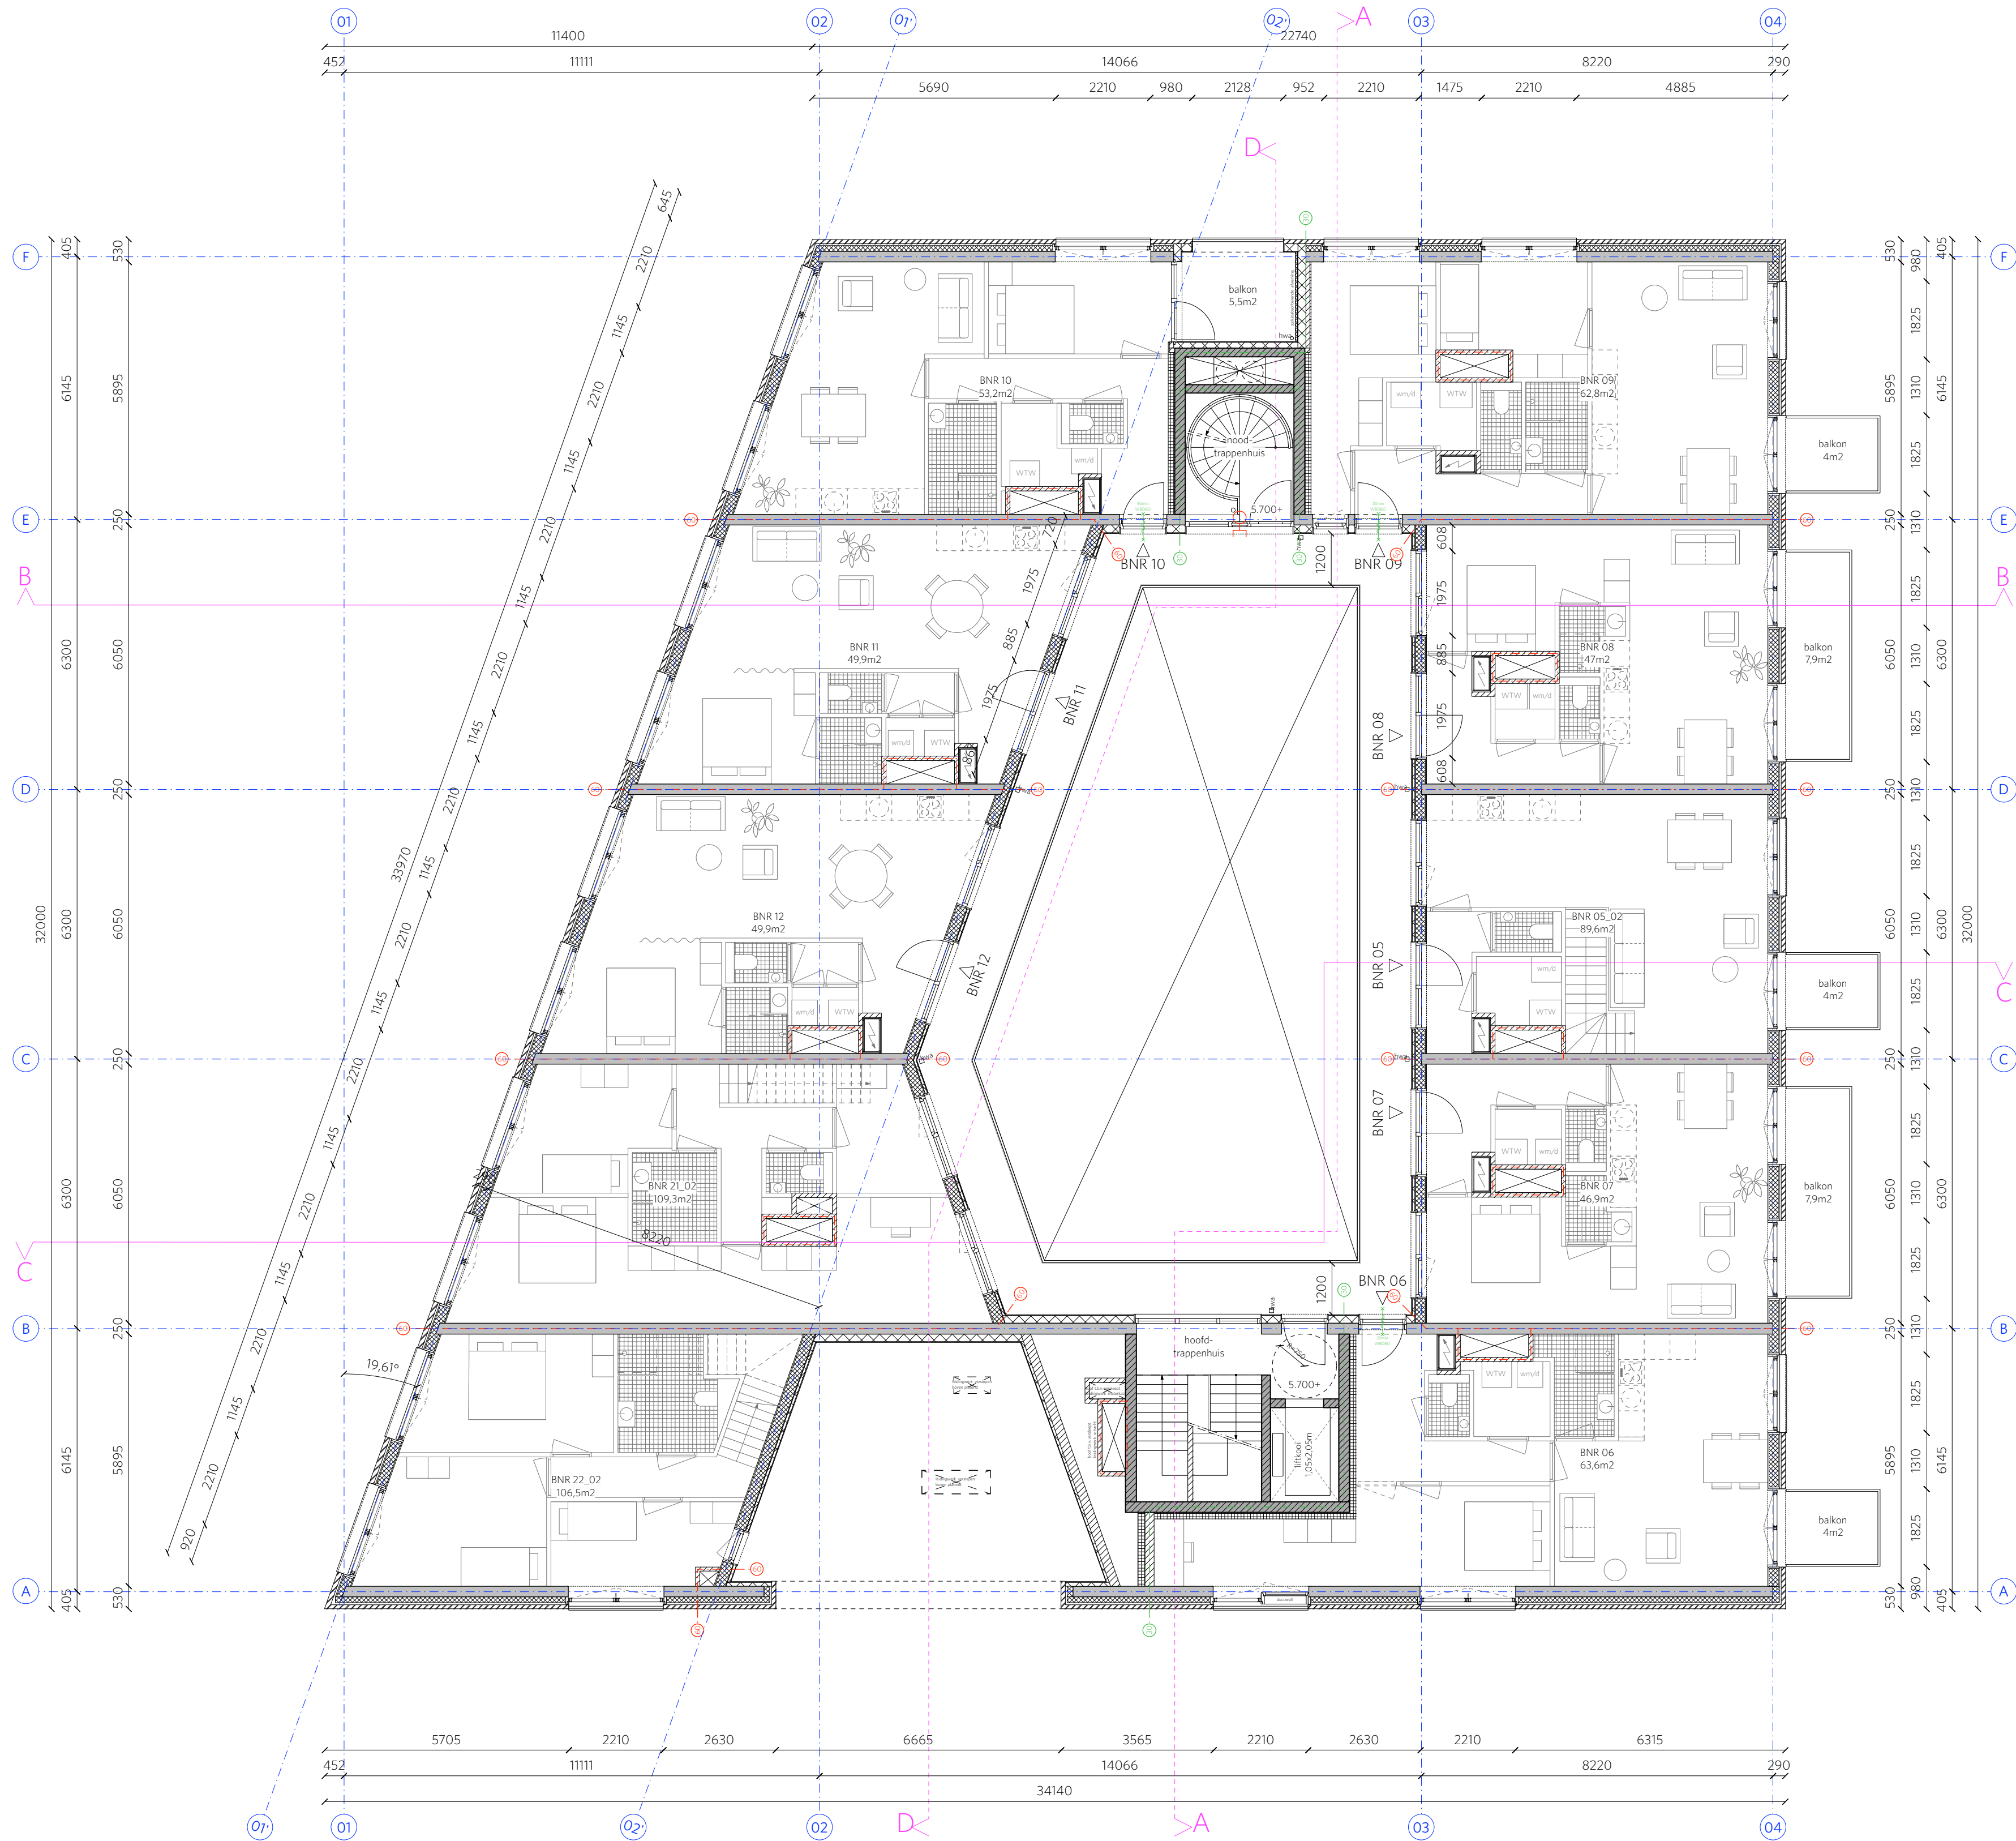


02_TWEDE VERDIEPING
5.700+P

- BRANDVEILIGHEID**
- 30' brandscheiding 30min WBDBO
 - 60' brandscheiding 60min WBDBO
 - 30' deur, zelfsluitend 30min WBDBO
 - 60' deur, zelfsluitend 60min WBDBO

- LEGENDA BOUWKUNDIG**
- | | |
|---------------------------|------------------------|
| constructie, ihwg beton | constructie, staal |
| constructie, prefab beton | constructie, hout |
| isolatie, harde persing | isolatie, minerale wol |
| isolatie, kantstrook | metseelwerk |
| kalkzandsteen | lichte scheidingwand |
| sierbeton | natuursteen |
| loofhout | naaldhout |
| langshout | plaatmateriaal |

woning-indelingen en trapparingen zijn indicatief.

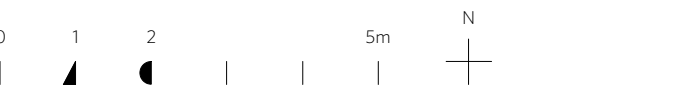


URBAN ECHOES

Project: 1813_MO*town Track 6
Onderwerp: plattegrond tweede verdieping
Opdrachtgever: VOF En Bloc
Tekeningnummer: 104
Fase: WABO
Formaat: 50*70
Schaal: 1:100
Versie: 01
Datum: 26/03/2020

URBAN ECHOES
Westerdok 780
NL-1013 BV Amsterdam
hello@urbanechoes.nl
+31 (0)20 3374139

Alle maten in het werk te controleren. Alle constructieve voorzieningen volgens
maatvoering opgave constructeur. Bij onduidelijkheden contact opnemen met de
architect.

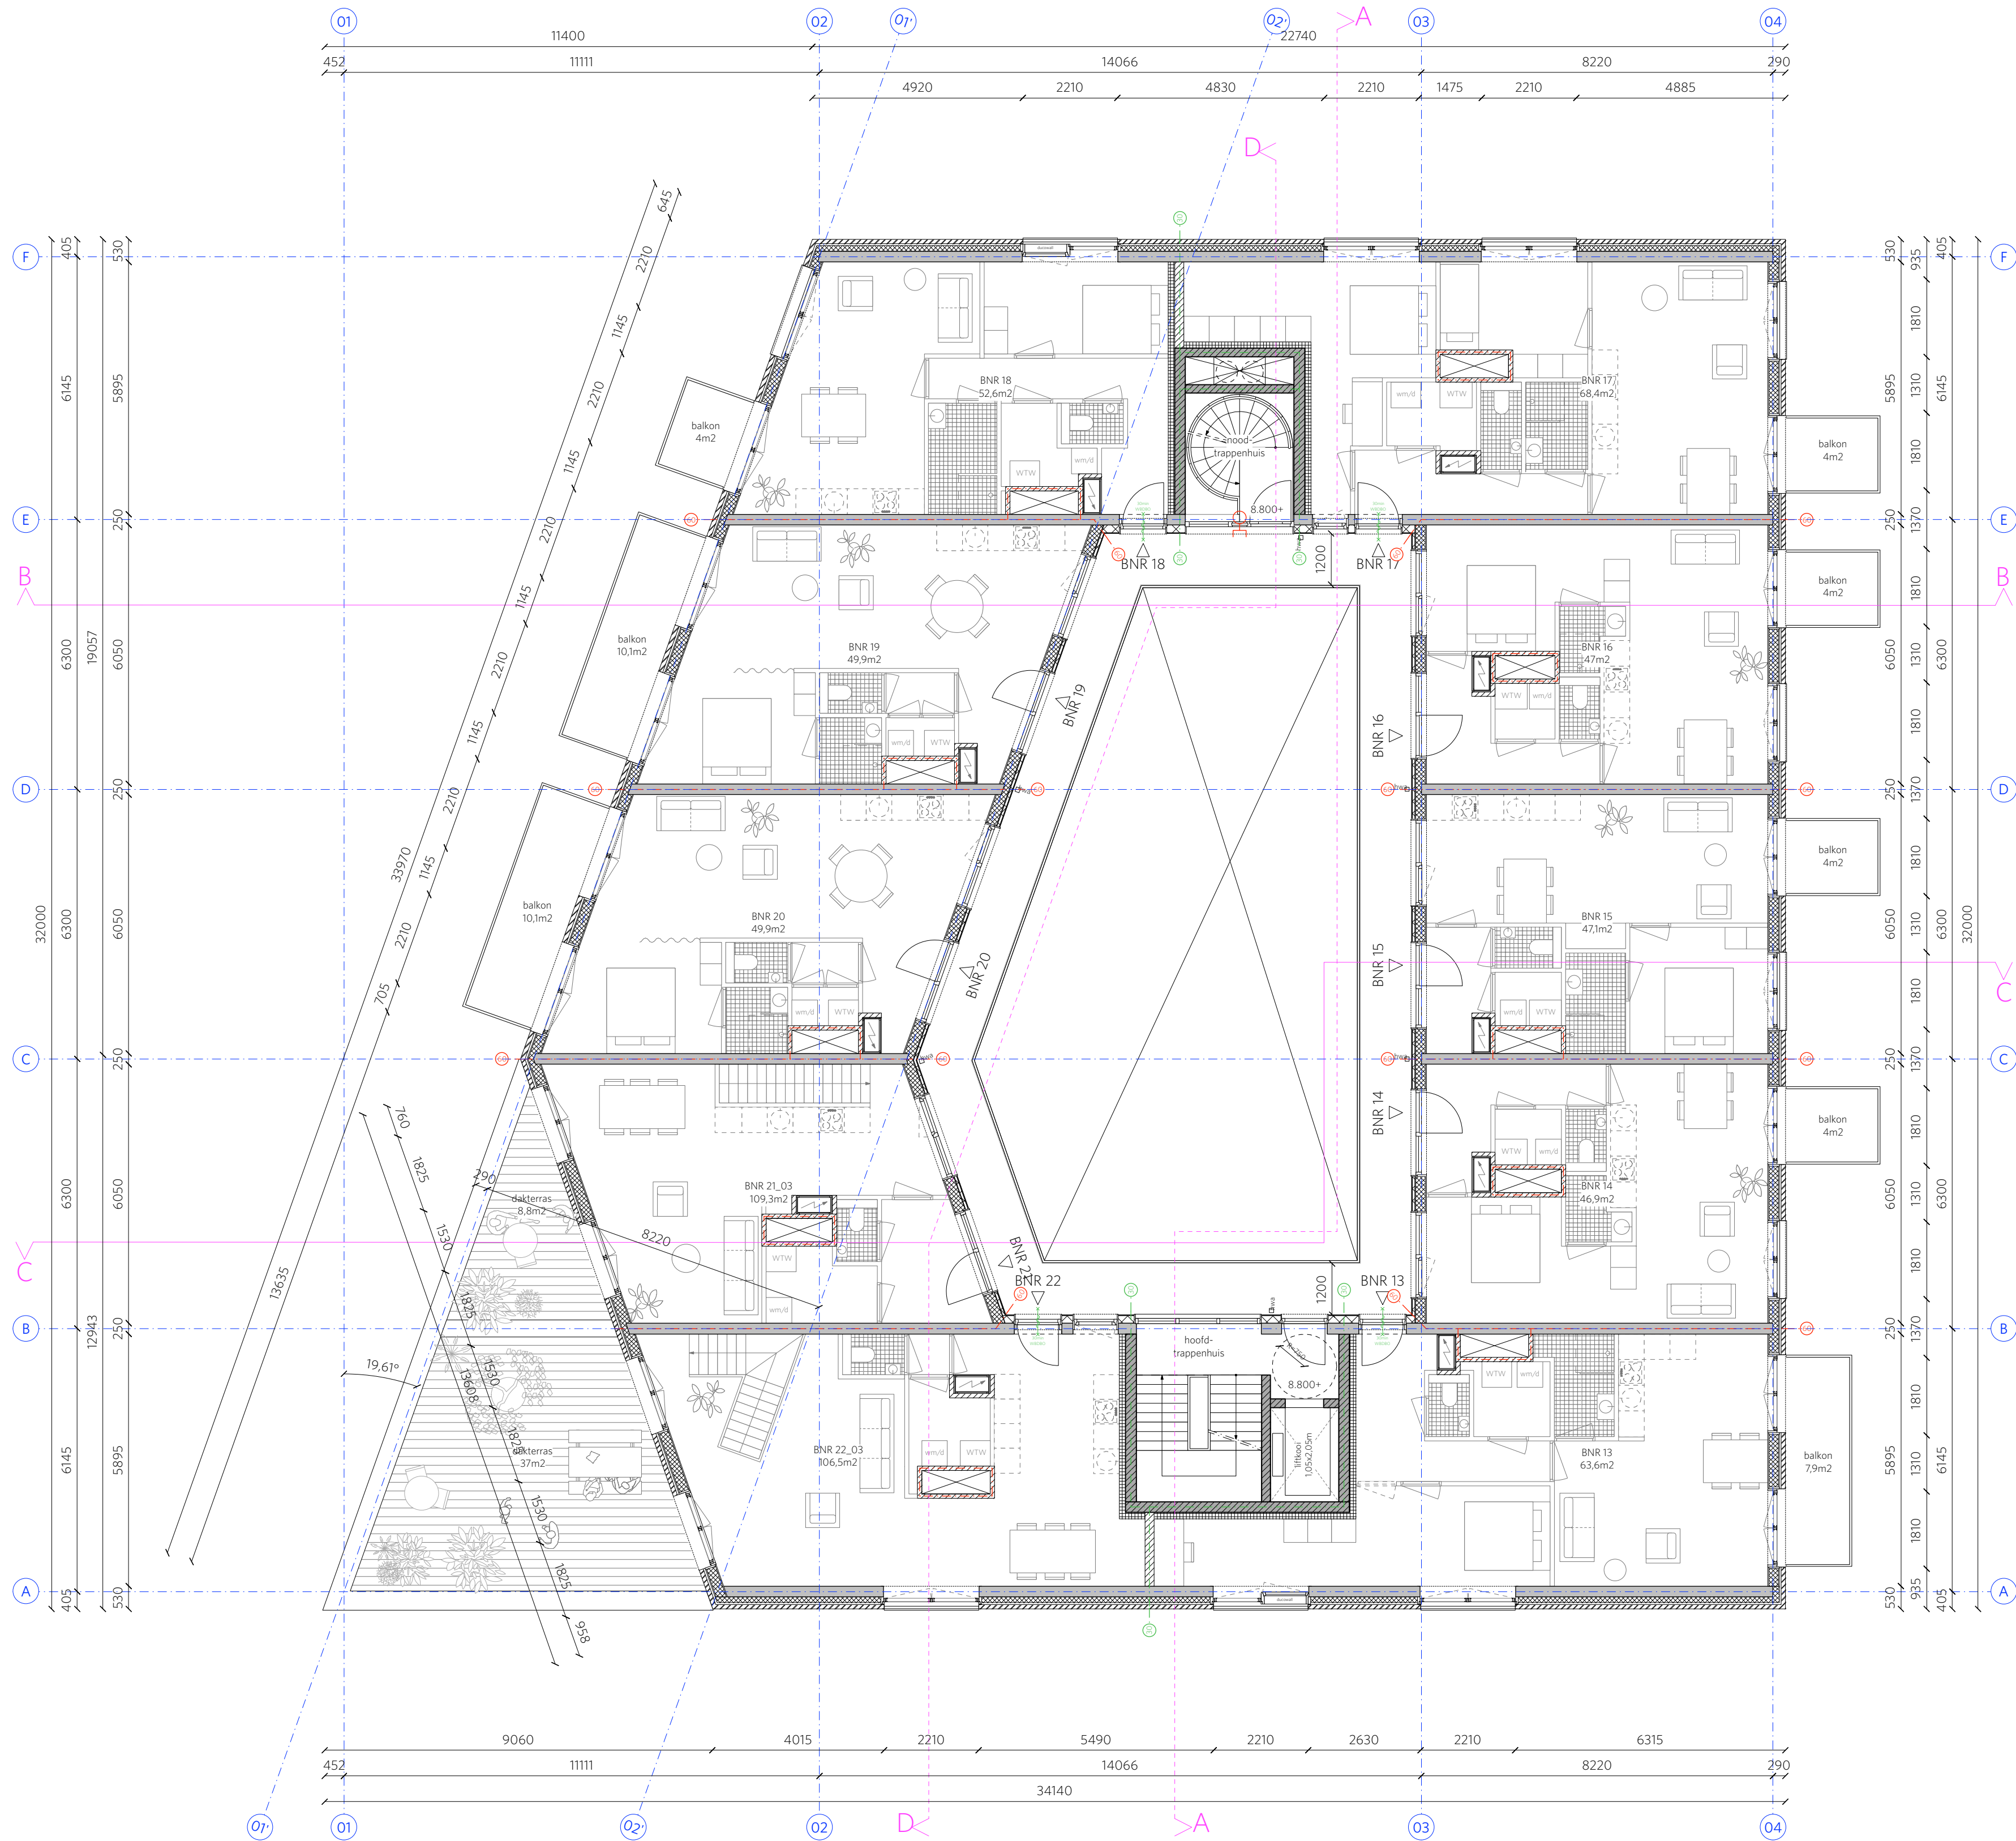


03_DERDE VERDIEPING
8.800+P

- BRANDVEILIGHEID**
- 30min brandscheidingsgrens 30min WBDBO
 - 60min brandscheidingsgrens 60min WBDBO
 - 30min zelfsluitende deur 30min WBDBO
 - 60min zelfsluitende deur 60min WBDBO

- LEGENDA BOUWKUNDIG**
- | | |
|---------------------------|------------------------|
| constructie, ihwg beton | constructie, staal |
| constructie, prefab beton | constructie, hout |
| isolatie, harde persing | isolatie, minerale wol |
| isolatie, kantstrook | metseelwerk |
| kalkzandsteen | lichte scheidingwand |
| sierbeton | natuursteen |
| loofhout | naaldhout |
| langshout | plaatmateriaal |

woning-indelingen en trapparingen zijn indicatief.

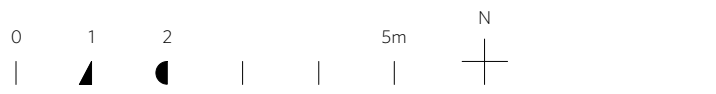


URBAN ECHOES

Project: 1813_MO*town Track 6
Onderwerp: plattegrond derde verdieping
Opdrachtgever: VOF En Bloc
Tekeningnummer: 105
Fase: WABO
Formaat: 50*70
Schaal: 1:100
Versie: 01
Datum: 26/03/2020

URBAN ECHOES
Westerdok 780
NL-1013 BV Amsterdam
hello@urbanechoes.nl
+31 (0)20 3374139

Alle maten in het werk te controleren. Alle constructieve voorzieningen volgens maatvoering opgave constructeur. Bij onduidelijkheden contact opnemen met de architect.

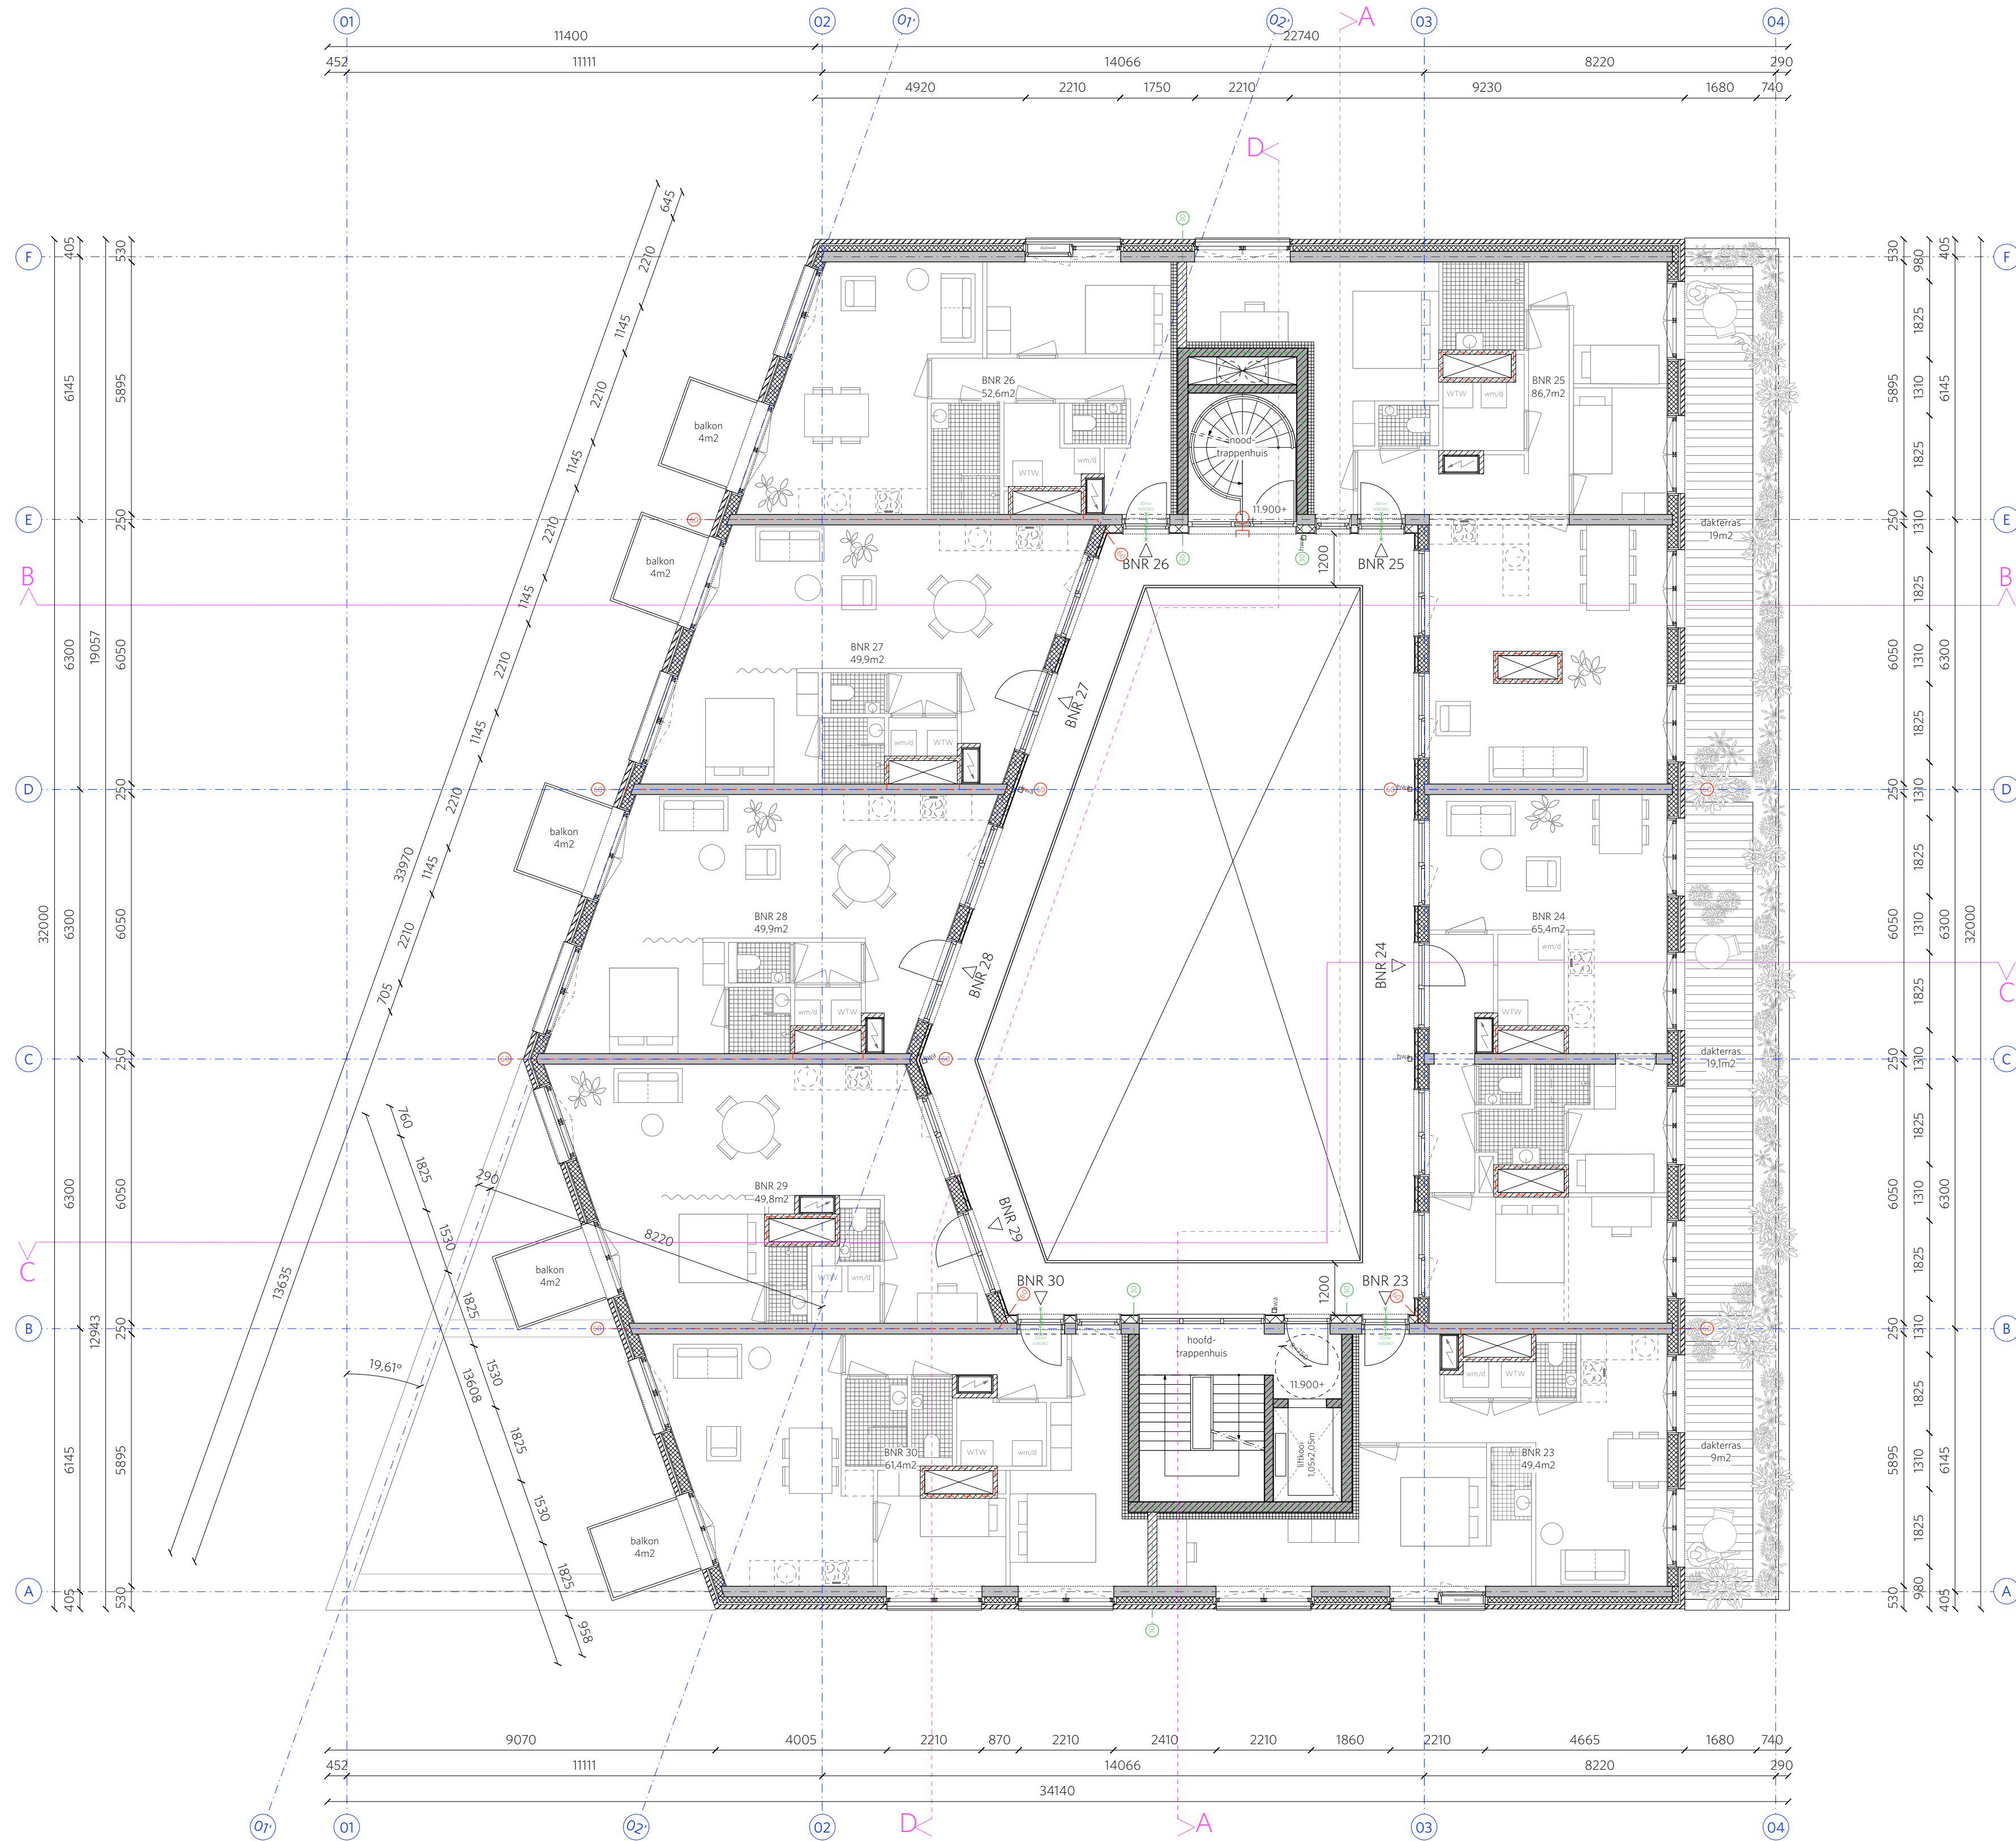

04_VIERDE VERDIEPING
11.900+P

BRANDVEILIGHEID

brandscheiding 30min WBDBO	brandscheiding 60min WBDBO
deur, zelfsluitend 30min WBDBO	deur, zelfsluitend 60min WBDBO

LEGENDA BOUWKUNDIG

constructie, ihwg beton	constructie, staal
constructie, prefab beton	constructie, hout
isolatie, harde persing	isolatie, minerale wol
isolatie, kantstrook	metselwerk
kalkzandsteen	lichte scheidingswand
sierbeton	natuursteen
loofhout	naaldhout
langshout	plaatmateriaal


woning-indelingen en trapparingen zijn indicatief.



URBAN ECHOES

Project:	1813_MO*town Track 6	URBAN ECHOES Westerdok 780 NL-1013 BV Amsterdam hello@urbanechoes.nl +31 (0)20 3374139
Onderwerp:	plattegrond vierde verdieping	
Opdrachtgever:	VOF En Bloc	
Tekeningnummer:	106	
Fase:	WBABO	
Formaat:	50*70	
Schaal:	1:100	
Versie:	01	
Datum:	26/03/2020	

Alle maten in het werk te controleren. Alle constructieve voorzieningen volgens maatvoering opgave constructeur. Bij onduidelijkheden contact opnemen met de architect.

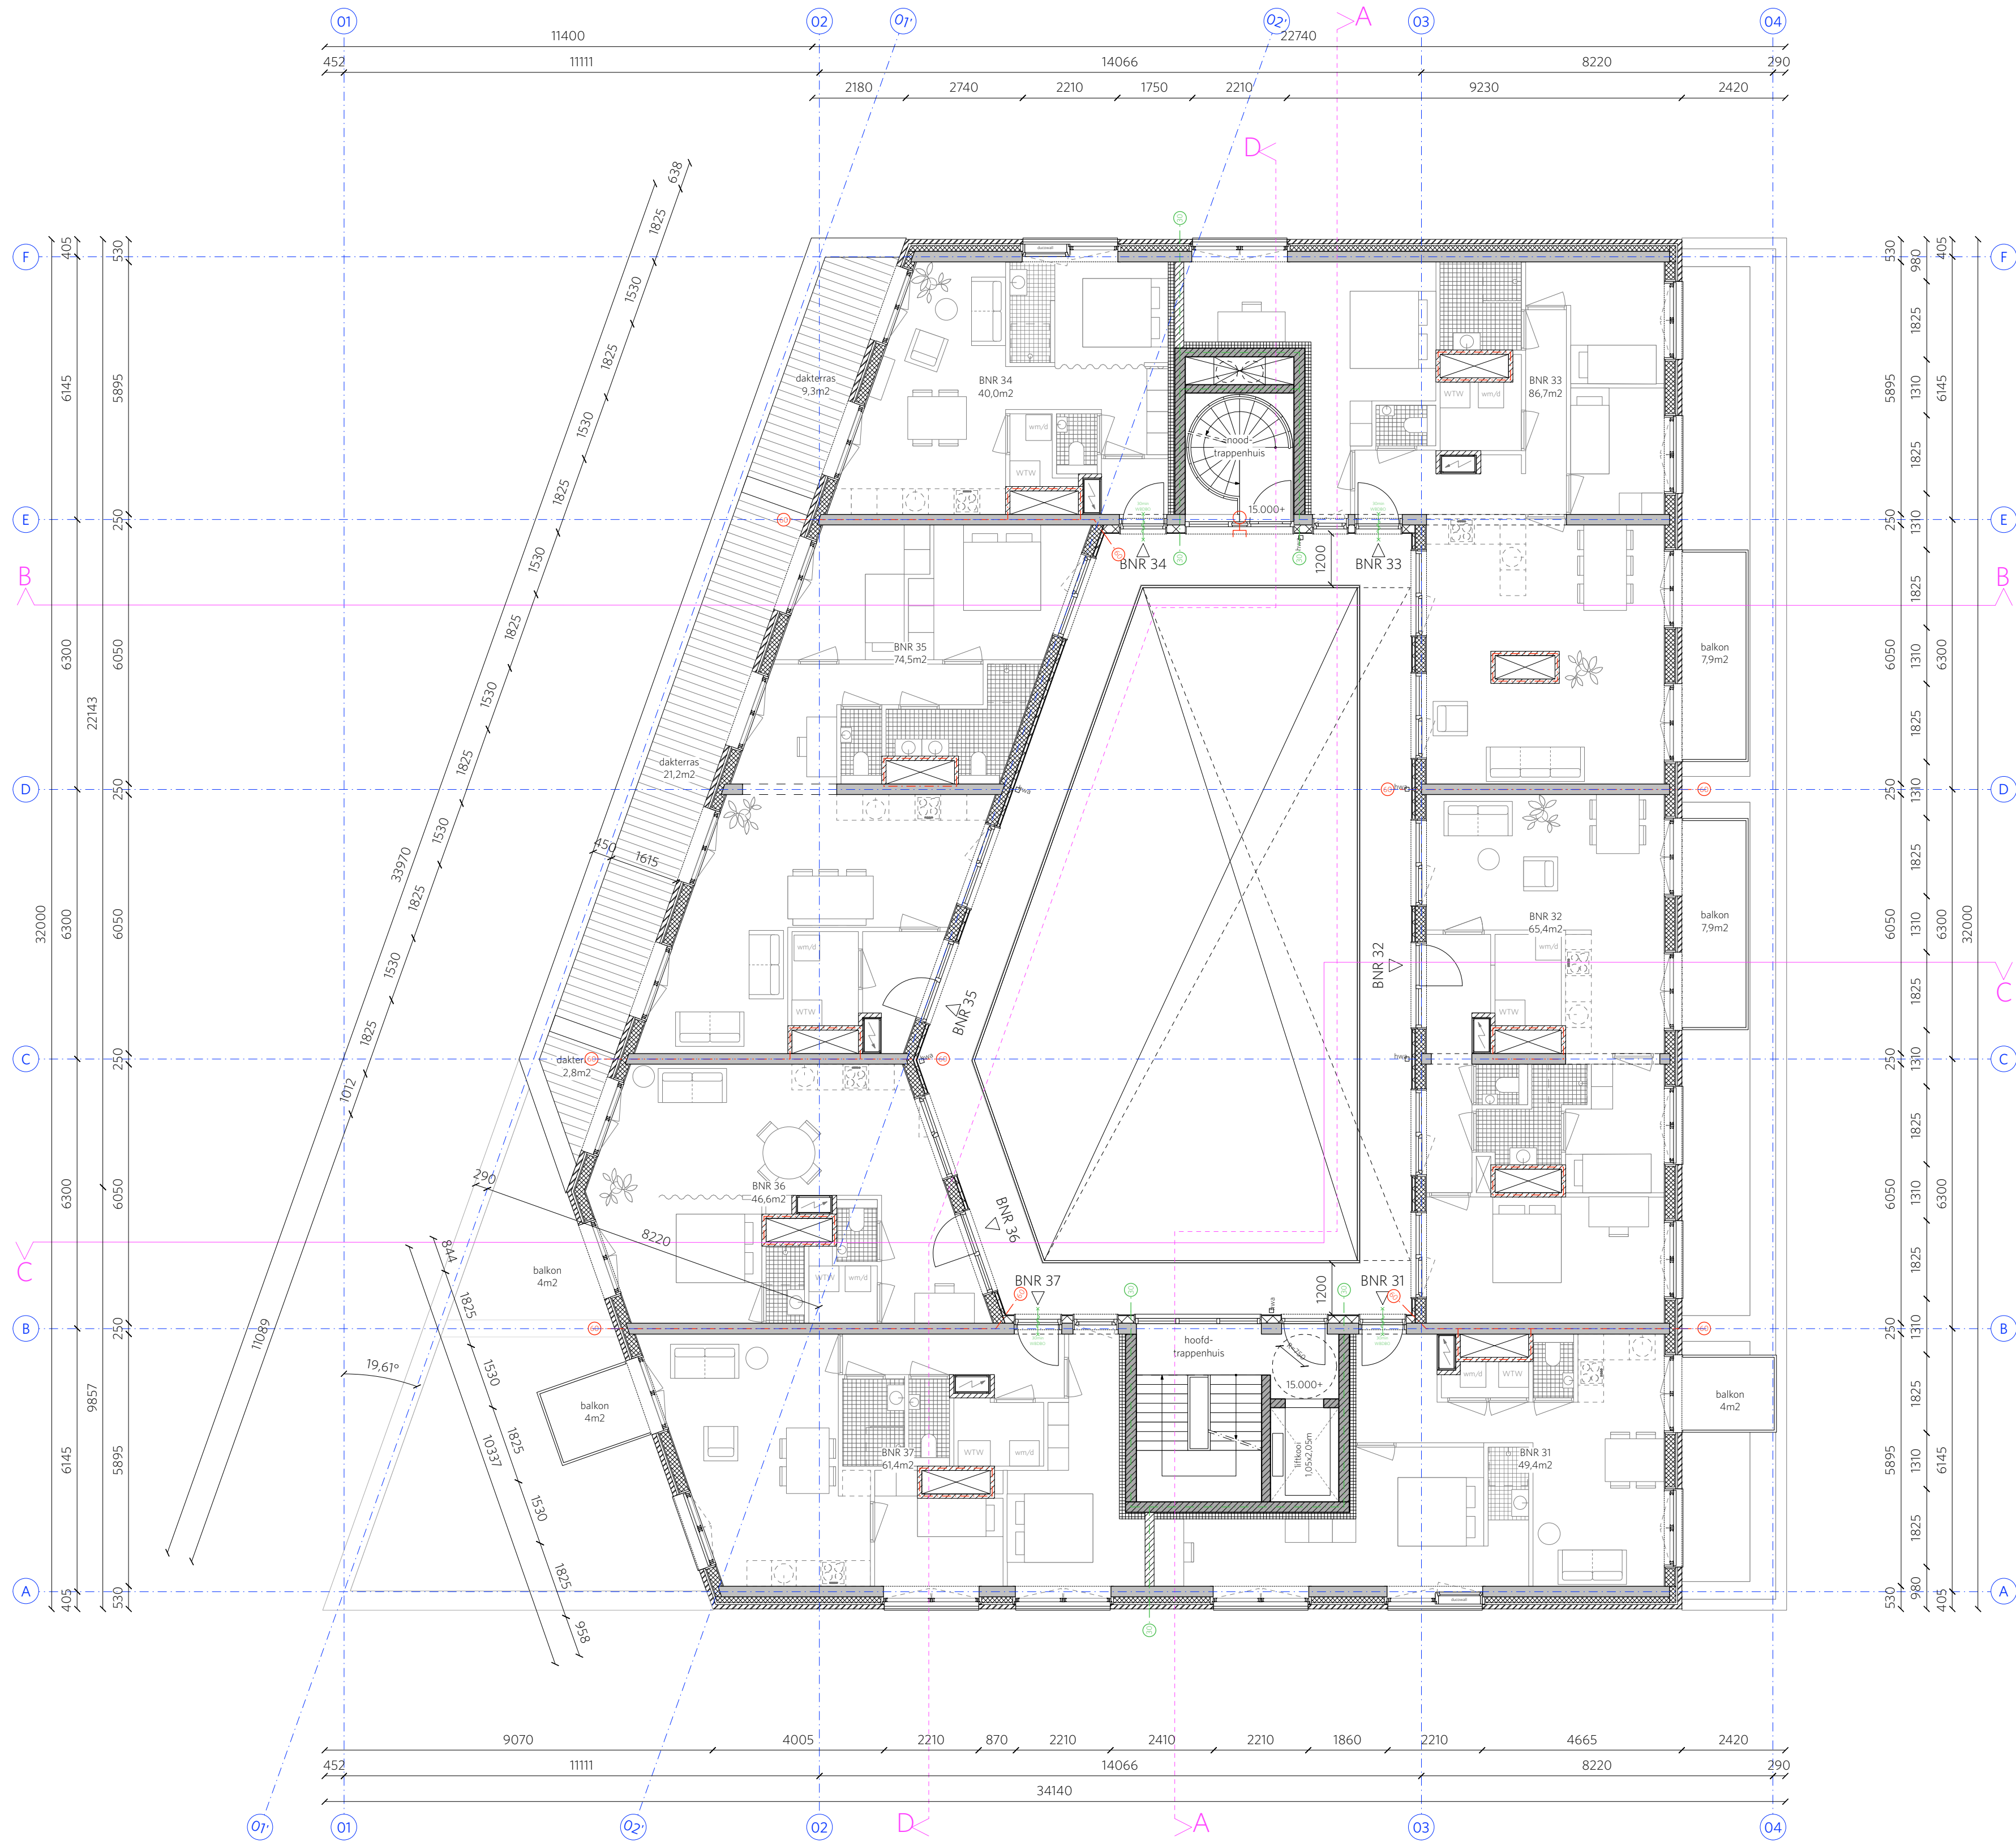

05_VIJFDE VERDIEPING
15.000+P

BRANDVEILIGHEID

- | | | | |
|--|-----------------------------------|--|-----------------------------------|
| | brandscheiding
30min WBDBO | | brandscheiding
60min WBDBO |
| | deur, zelfsluitend
30min WBDBO | | deur, zelfsluitend
60min WBDBO |

LEGENDA BOUWKUNDIG

- | | | | |
|--|---------------------------|--|------------------------|
| | constructie, ihwg beton | | constructie, staal |
| | constructie, prefab beton | | constructie, hout |
| | isolatie, harde persing | | isolatie, minerale wol |
| | isolatie, kantstrook | | metselwerk |
| | kalkzandsteen | | lichte scheidingswand |
| | sierbeton | | natuursteen |
| | loofhout | | naaldhout |
| | langshout | | plaatmateriaal |

woning-indelingen en trapparingen zijn indicatief.




URBAN ECHOES

Project: 1813_MO*town Track 6
Onderwerp: plattegrond vijfde verdieping
Opdrachtgever: VOF En Bloc
Tekeningnummer: 107
Fase: WABO
Formaat: 50*70
Schaal: 1:100
Versie: 01
Datum: 26/03/2020

URBAN ECHOES
Westerdok 780
NL-1013 BV Amsterdam
hello@urbanechoes.nl
+31 (0)20 3374139

Alle maten in het werk te controleren. Alle constructieve voorzieningen volgens
maatvoering opgave constructeur. Bij onduidelijkheden contact opnemen met de
architect.

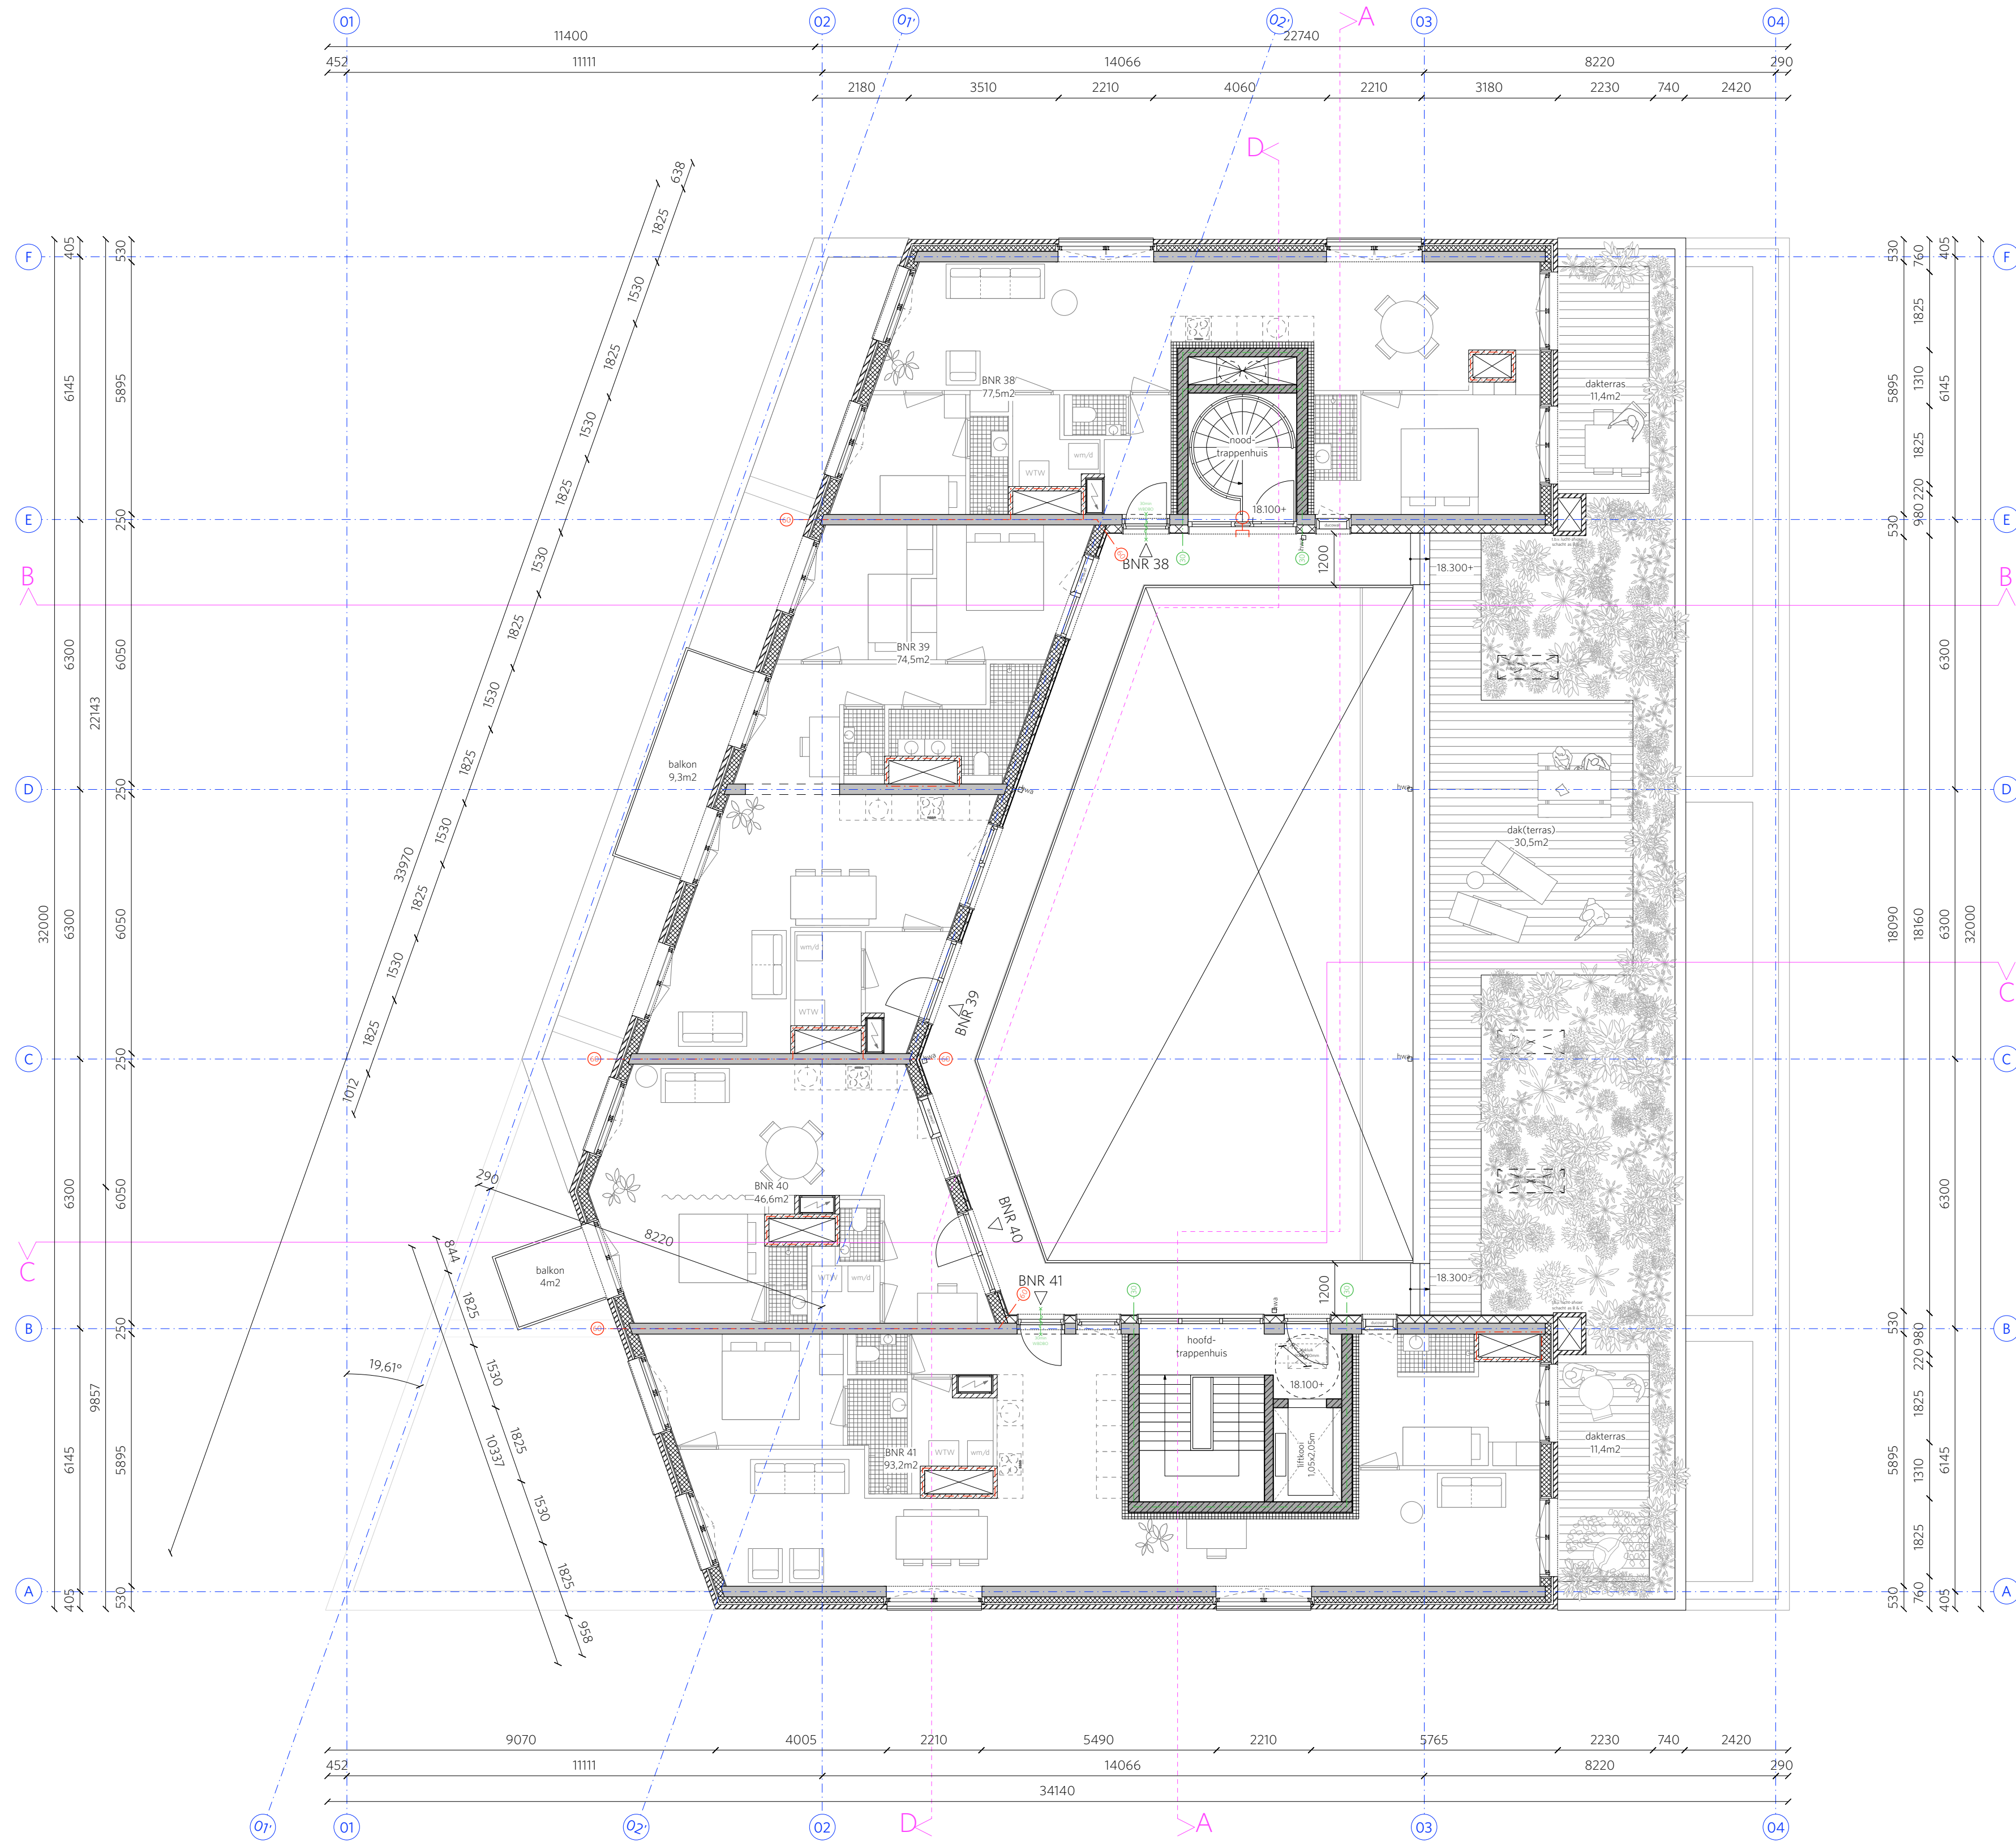

O6_ZESDE VERDIEPING
18.100+P

BRANDVEILIGHEID

30min	brandscheiding 30min WBDBO	60min	brandscheiding 60min WBDBO
30min	deur, zelfsluitend 30min WBDBO	60min	deur, zelfsluitend 60min WBDBO

LEGENDA BOUWKUNDIG

constructie, ihwg beton	constructie, staal
constructie, prefab beton	constructie, hout
isolatie, harde persing	isolatie, minerale wol
isolatie, kantstrook	metselwerk
kalkzandsteen	lichte scheidingwand
sierbeton	natuursteen
loofhout	naaldhout
langshout	plaatmateriaal


woning-indelingen en trapparingen zijn indicatief.



URBAN ECHOES

Project:	1813_MO*town Track 6	URBAN ECHOES Westerdok 780 NL-1013 BV Amsterdam hello@urbanechoes.nl +31 (0)20 3374139
Onderwerp:	plaattegrond zesde verdieping	
Opdrachtgever:	VOF En Bloc	
Tekeningnummer:	108	
Fase:	WBABO	
Formaat:	50*70	
Schaal:	1:100	
Versie:	01	
Datum:	26/03/2020	

Alle maten in het werk te controleren. Alle constructieve voorzieningen volgens maatvoering opgave constructeur. Bij onduidelijkheden contact opnemen met de architect.

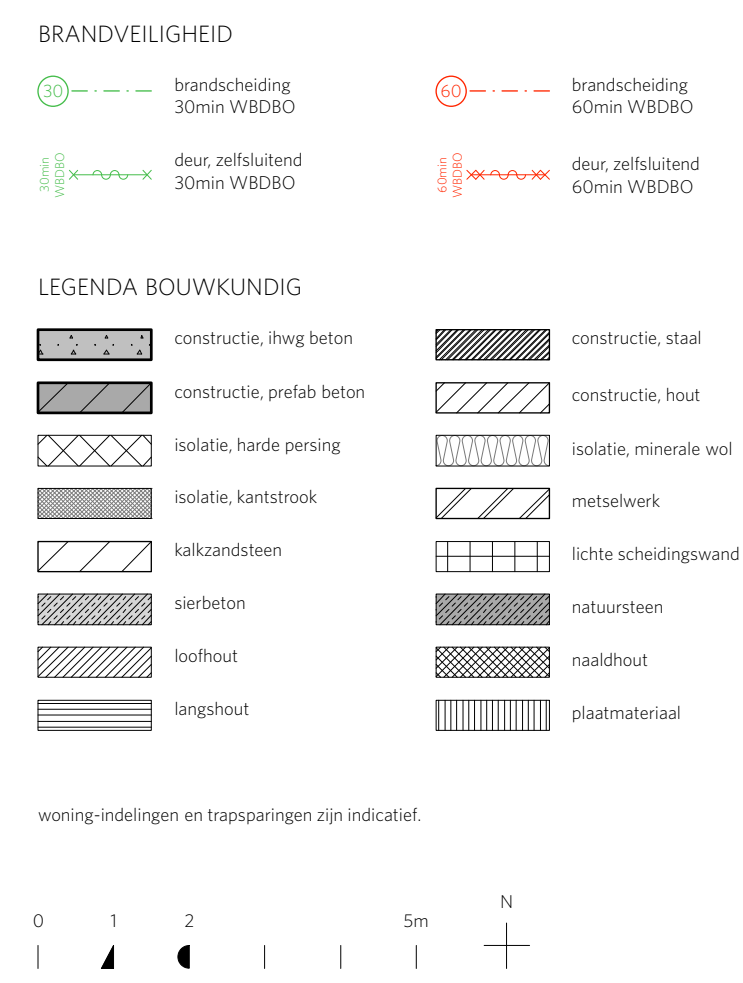

URBAN ECHOES

Project: 1813_MO'town Track 6
Onderwerp: plattegrond dak
Opdrachtgever: VOF En Bloc
Tekeningnummer: 109
Fase: WABO
Formaat: 50*70
Schaal: 1:100
Versie: 01
Datum: 26/03/2020

URBAN ECHOES
Westerdok 780
NL-1013 BV Amsterdam
hello @ urbanechoes.nl
+31 (0) 20 3374139

Alle maten in het werk te controleren. Alle constructieve voorzieningen volgens
maatvoering opgave constructeur. Bij onduidelijkheden contact opnemen met de
architect.