

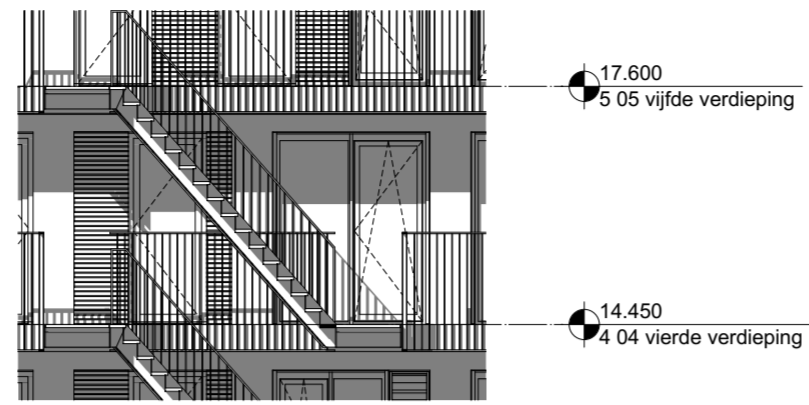



West-Gevel  
1:100

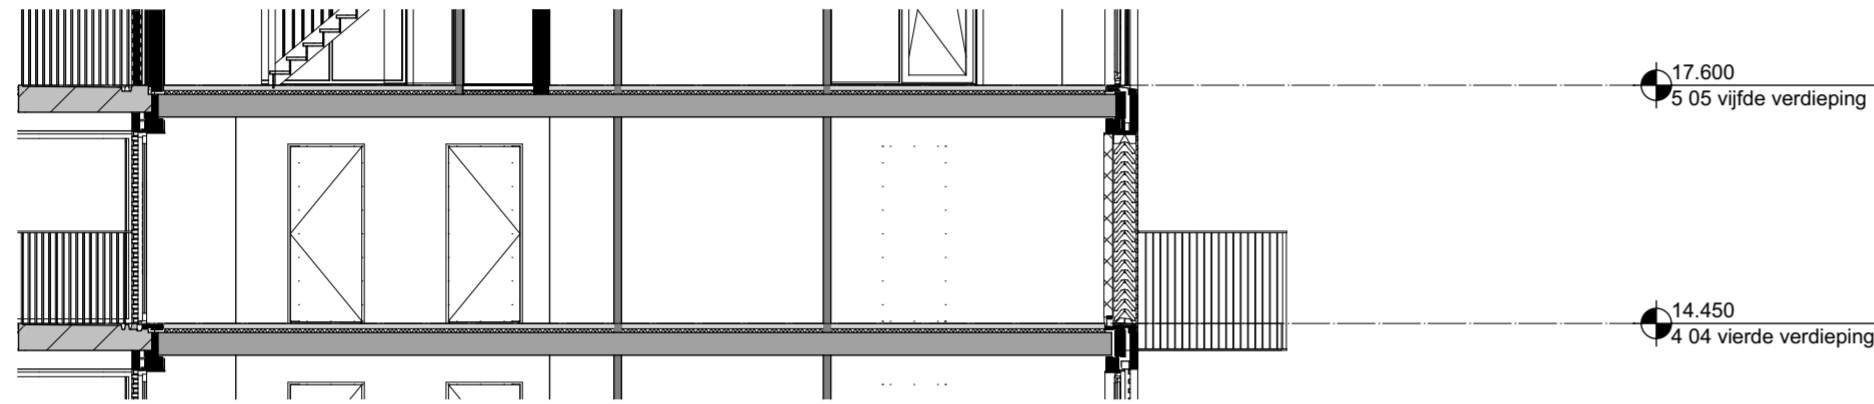

Oost-Gevel  
1:100

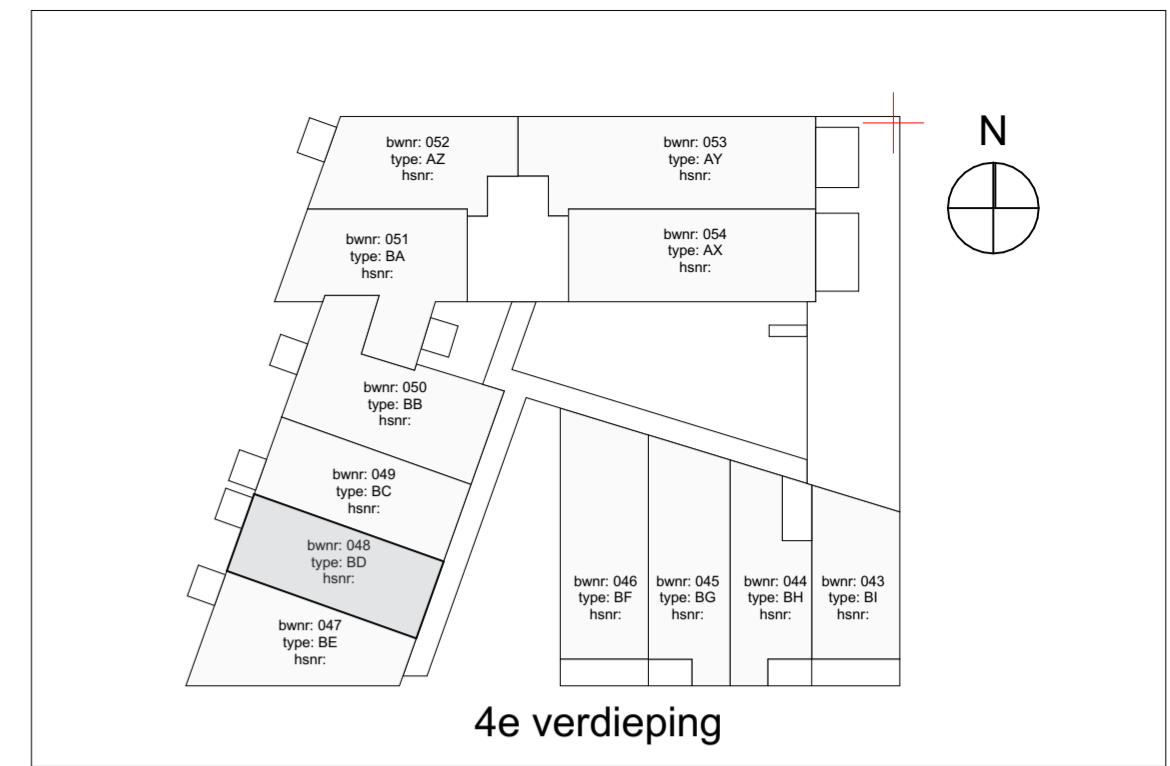

Doorsnede  
1:100

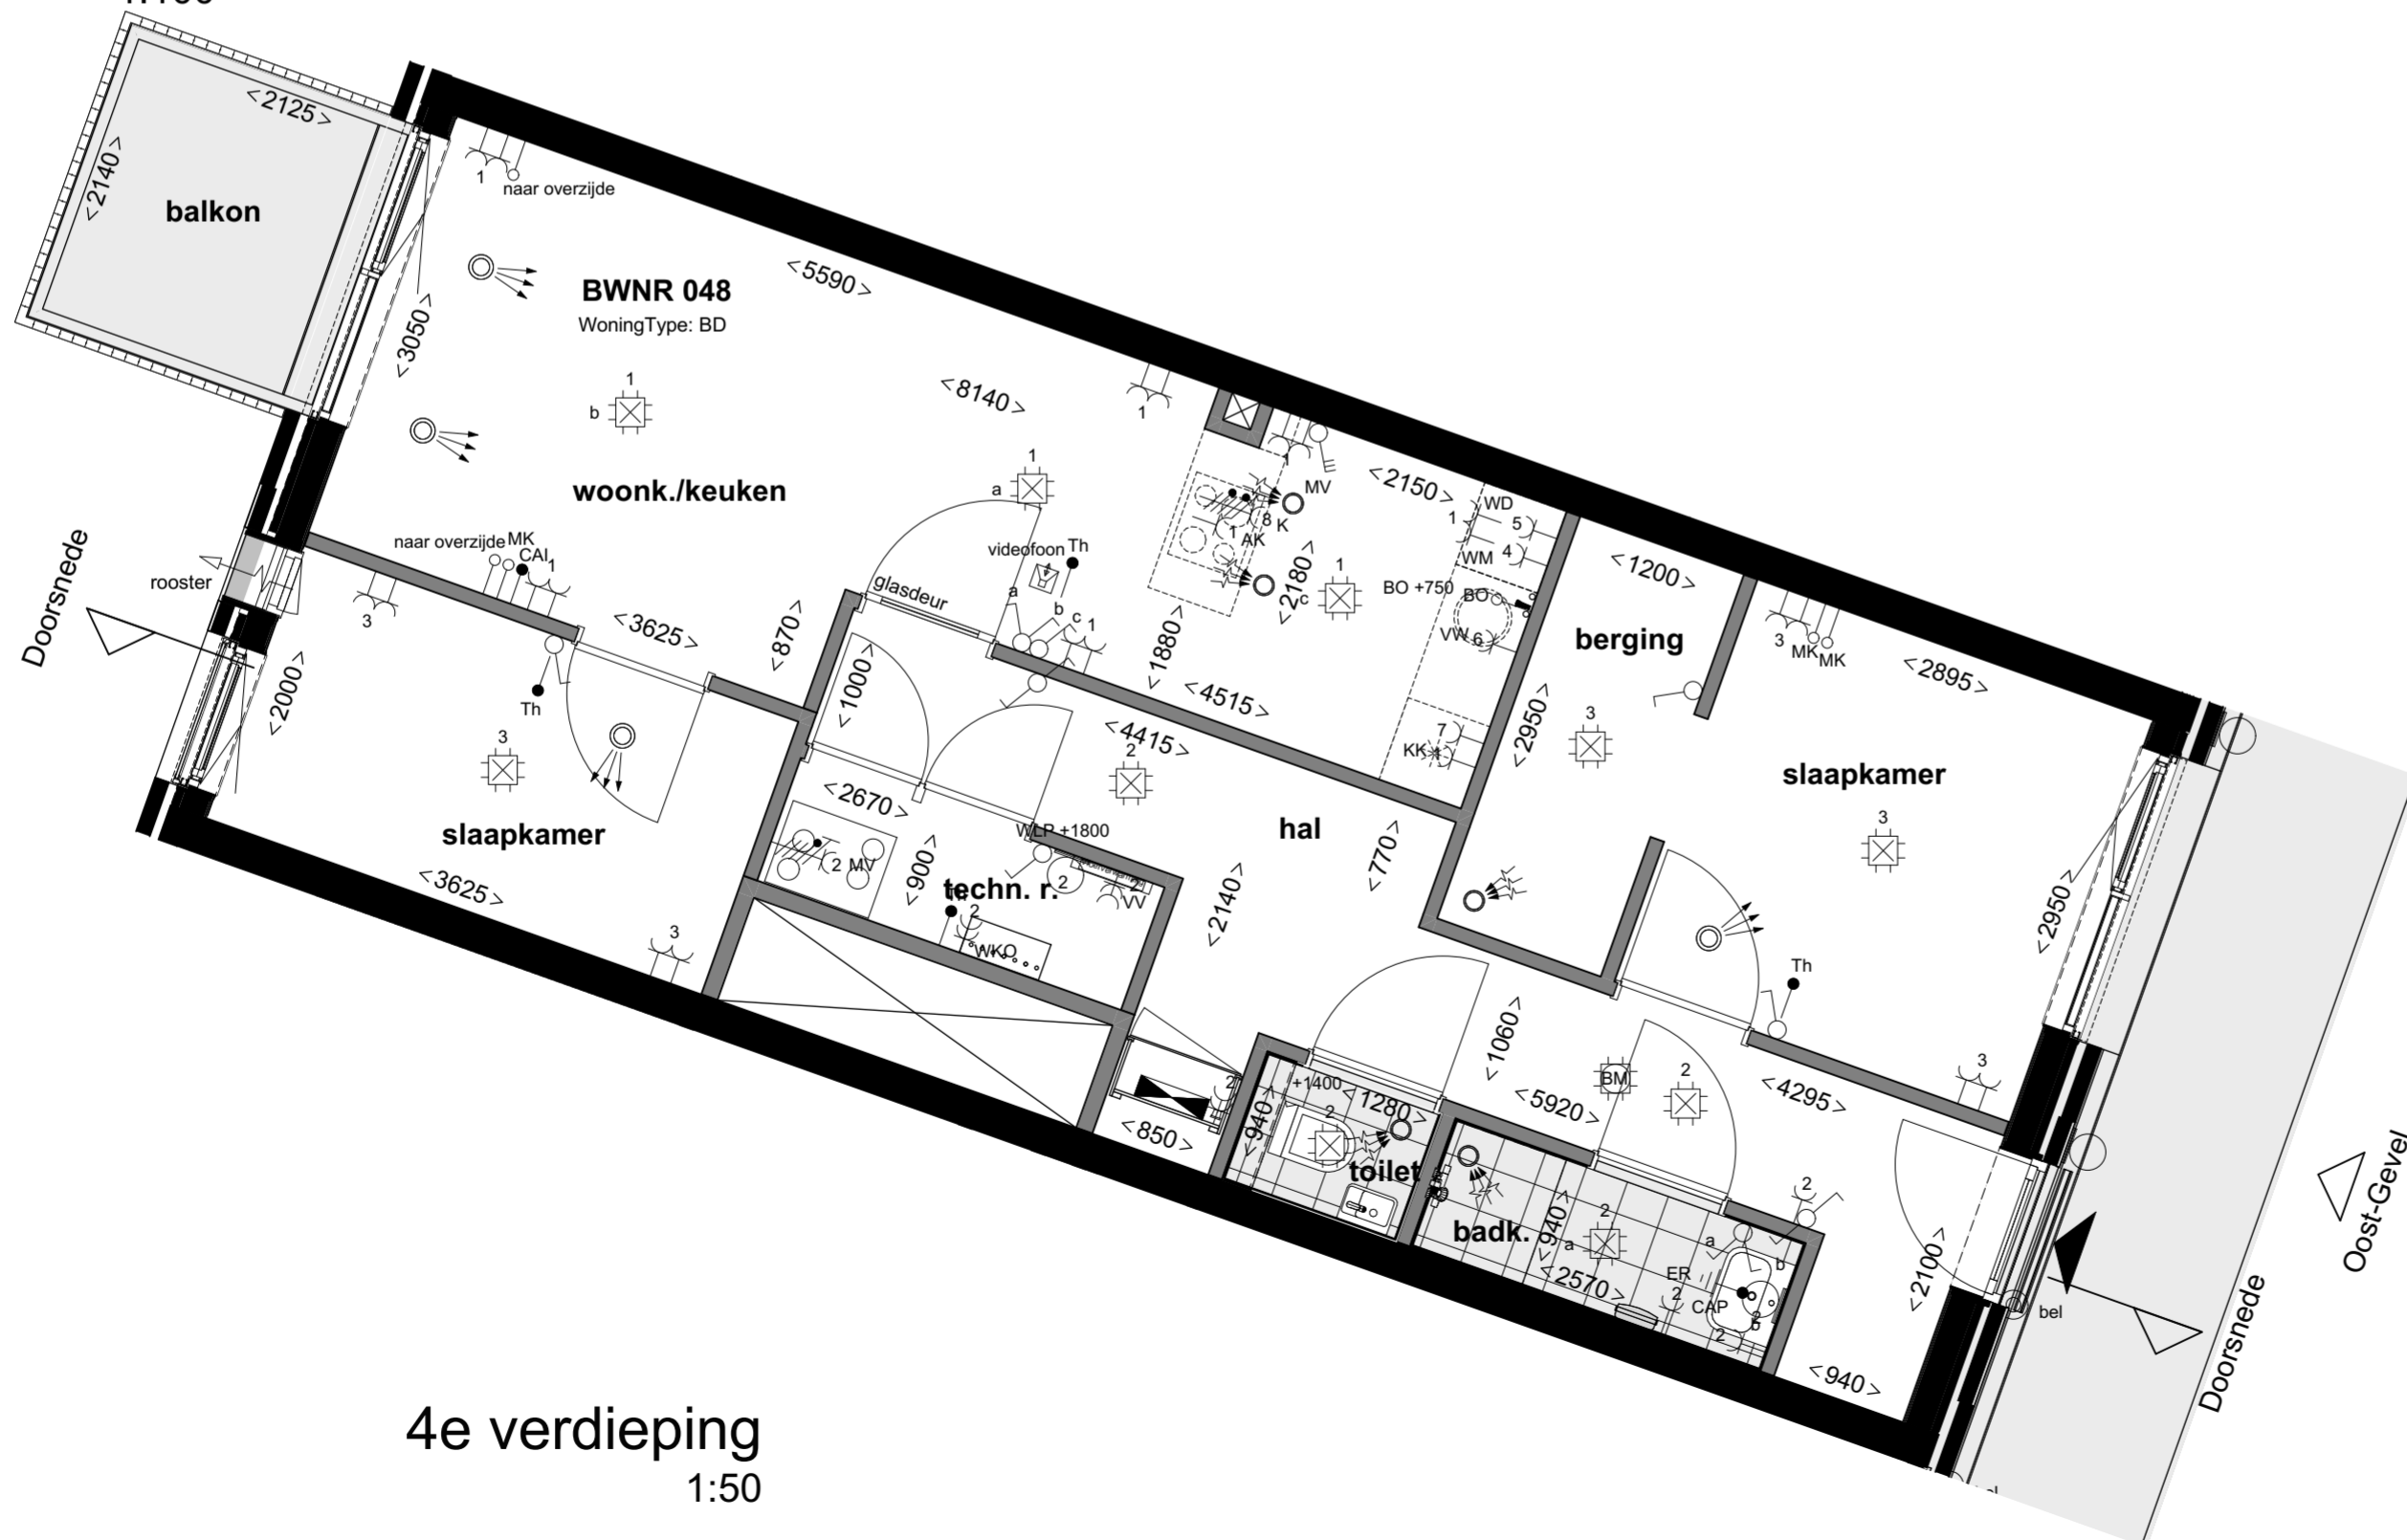

4e verdieping  
1:50

Renvooi		Specifieke wcd's/aansluitpunten	
elektra	Centraaldoos	Perilex l.b.v. WTW-unit	Bedraad aansluitpunt thermostaat (verblifruimten)
	Wandlichtpunt badkamer	3st schakelaar tbv WTW-unit	Asp Cai afgemonteerd in Woonkamer (bedraad)
	Centraal aardpunt achter spiegel	Enkele wcd met randaarde tbv koelkast	Loze leiding vanuit meterkast l.b.v. data (onbedraad)
	Buiten lichtpunt balkon/voordeur	Enkele wcd met randaarde l.b.v. afzuigkap	Loze leiding l.b.v. boiler
	Wandlichtpunt technische ruimte	Enkele wcd met randaarde l.b.v. e-radiator	Videofoon toestel (camera/greep/luister)
	Enkeelpolige schakelaar	Dubbele wcd tbv WKO afleverzet	Beoview Kleur (signaal 2 tonig)
	Serie schakelaar	Wcd l.b.v. vloerverwarmingverdelers	Schel boven kozijn meterkast
	Wisselschakelaar	Specifieke wcd's op een aparte groep	Beldrukker
	Dubbele wcd met randaarde horizontaal	Enkele wcd met randaarde l.b.v. vaatwasmachine	Roommelder 230V, onderling gekoppeld
	Enkele wcd met randaarde	Enkele wcd met randaarde l.b.v. magnetron	Hoogte schakelmateriaal indien niet anders aangegeven
	Dubbele wcd opbouw in meterkast	Enkele wcd met randaarde l.b.v. wasmachine	Wod's woonkamer, slaapkamer
	Groepverdeelkast	Enkele wcd met randaarde l.b.v. wasmachine	TR +1050
		Enkele wcd met randaarde l.b.v. wasdroger	Keuken +100
verwarming	Vloerverwarmingverdelers	Enkele wcd met randaarde l.b.v. wasdroger	TR +1050
	Elektrische decor radiator	Enkele wcd met randaarde l.b.v. wasdroger	Wod's nabij wastafel
	Elektrische radiator	2x230V l.b.v. elektrisch koken	Wod's boven aanrechtblad
			Overige indien niet benoemd (gang)
mechanische ventilatie	Afvoer ventiel		
	Toevoer ventiel		
bouwkundig	Aangifte draaikiepraam	Aangifte ventilatie-rooster	
	Aangifte draaibrandklep	Aangifte tegelwerk	
	Opstelplaats Wasmachine/droger	Positie kookplaat	
	Positie spoelbak	Positie koelkast	



projectnummer  
20043  
status  
Definitief  
datum  
31-05-2021  
bladnummer  
BNR 048 G

schaal  
1:50, 1:100  
formaat  
A2 (420x594)  
gewijzigd  
08-10-2021  
versie