


1812

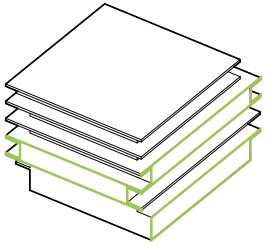

Project naam
Track 9A


Locatie
Arlandaweg
1043 NZ Amsterdam
Opdrachtgever
VOF En Bloc
IJsbaanpad 1
1076 CV Amsterdam


Tekening naam
Doorsnede A
Fase
Definitief Ontwerp
Datum
27-03-2020
Tekening nr.
1812 - DO.6.01
Schaal
1:100
Formaat
A3

Revisie
A.
B.
C.
D.
E.
F.
G.

cc-studio
architecture & engineering
Nieuwpoortkade 2a
1055 RX Amsterdam
dk@cc-studio.nl

06 - 410 77 873

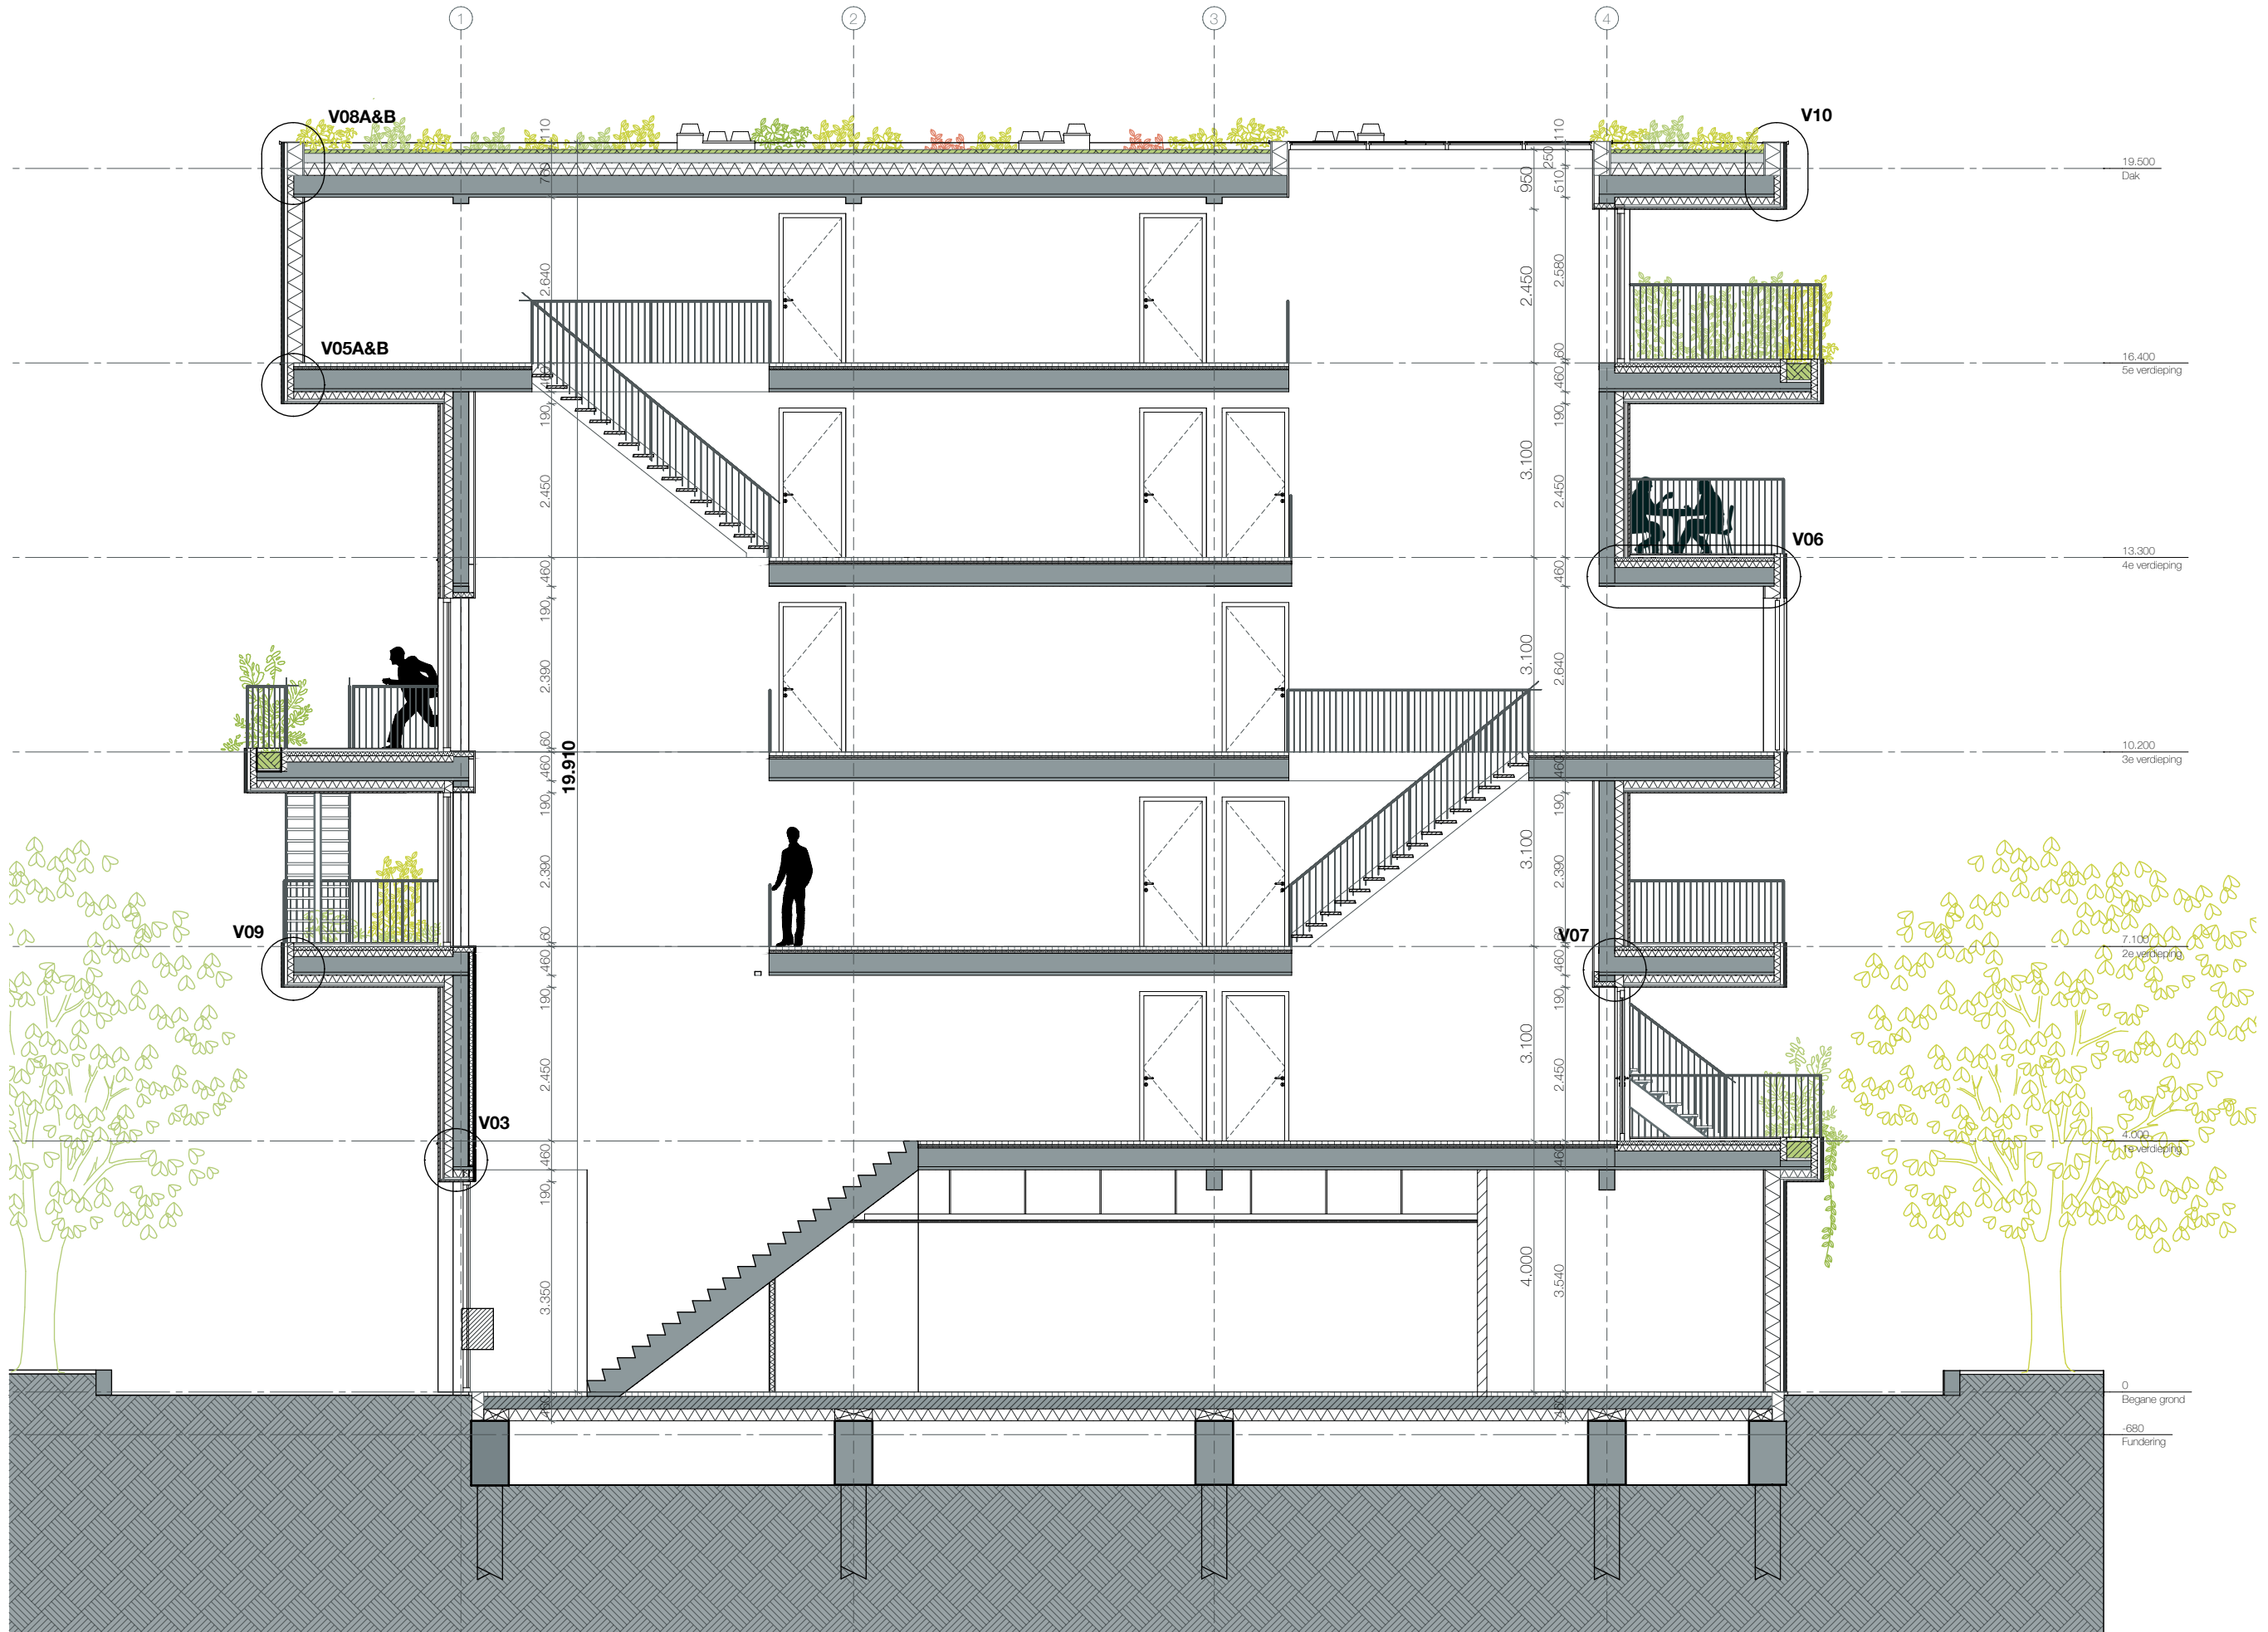

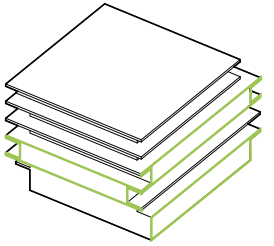

Project naam
Track 9A


Locatie
Arlandaweg
1043 NZ Amsterdam
Opdrachtgever
VOF En Bloc
IJsbaanpad 1
1076 CV Amsterdam

Tekening naam
Doorsnede B
Fase
Definitief Ontwerp
Datum
27-03-2020
Tekening nr.
1812 - DO.6.02
Schaal
1:100
Formaat
A3


Revisie
A.
B.
C.
D.
E.
F.
G.

cc-studio
architecture & engineering
Nieuwpoortkade 2a
1055 RX Amsterdam
dk@cc-studio.nl

06 - 410 77 873

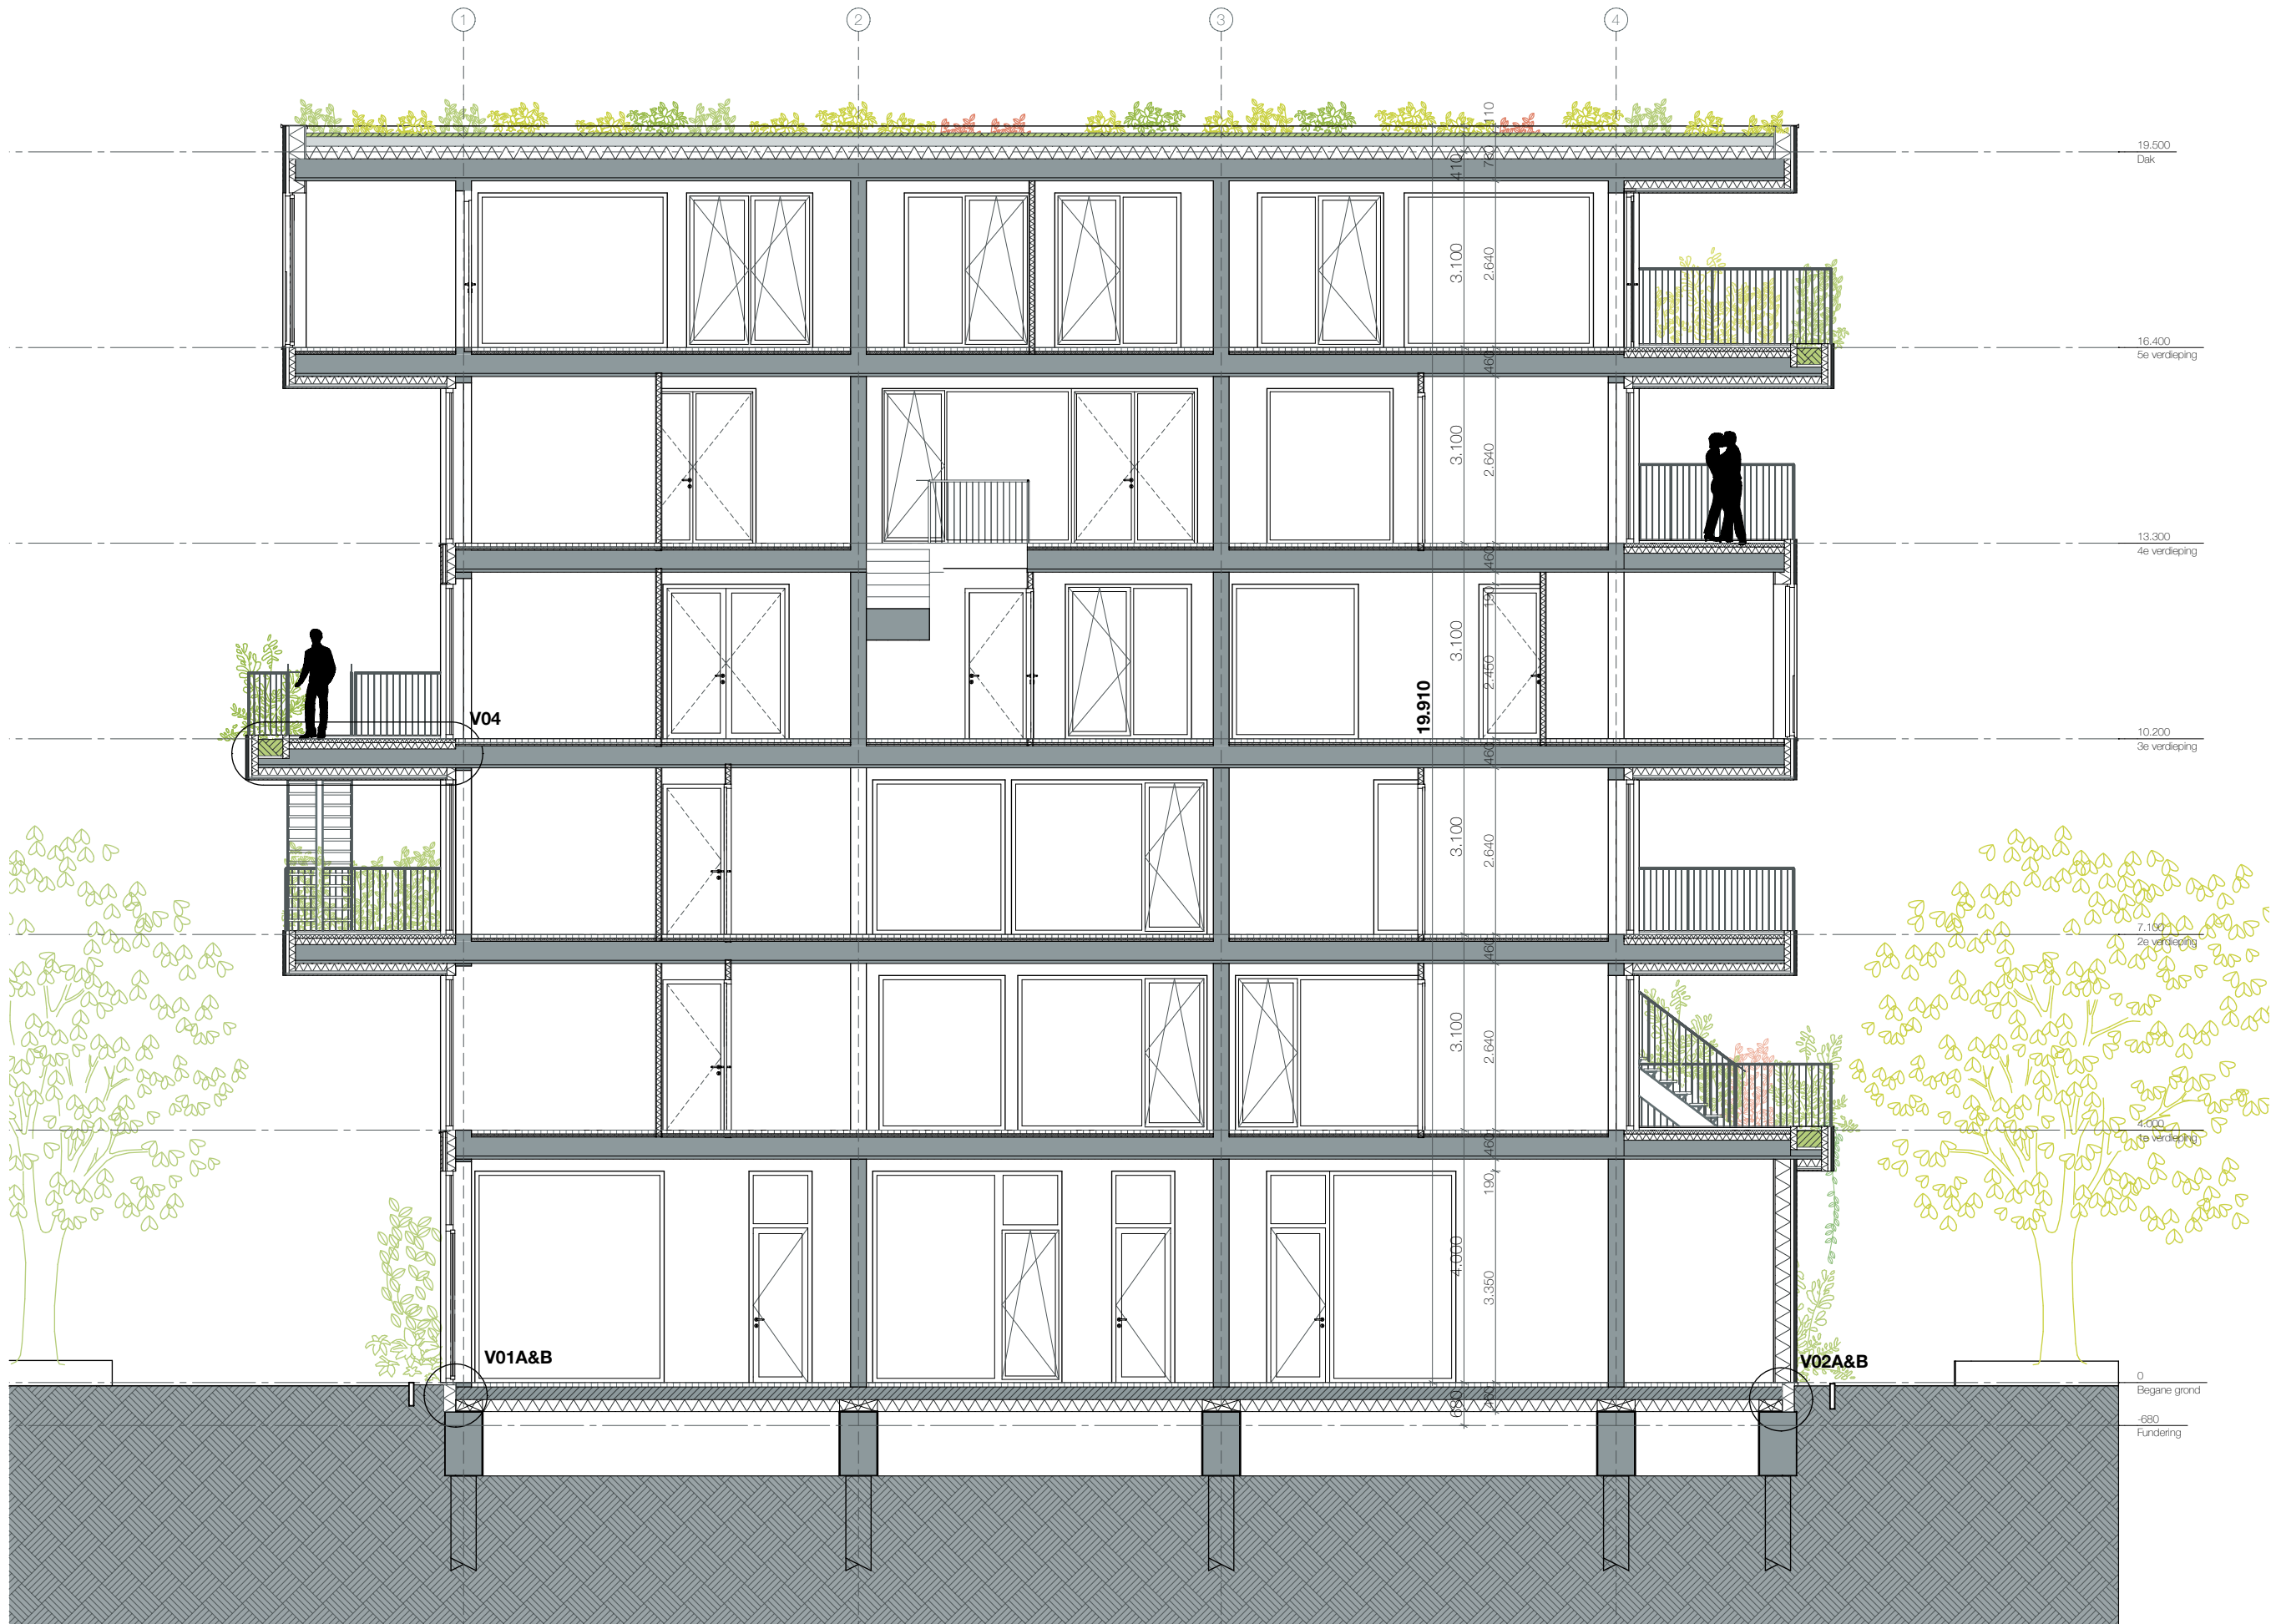

1812

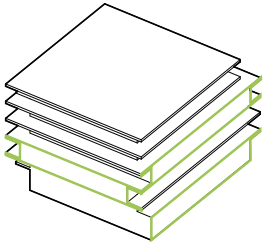

Project naam
Track 9A


Locatie
Arlandaweg
1043 NZ Amsterdam
Opdrachtgever
VOF En Bloc
IJsbaanpad 1
1076 CV Amsterdam

Tekening naam
Doorsnede C
Fase
Definitief Ontwerp
Datum
27-03-2020
Tekening nr.
1812 - DO.6.03
Schaal
1:100
Formaat
A3

Revisie
A.
B.
C.
D.
E.
F.
G.

cc-studio
architecture & engineering
Nieuwpoortkade 2a
1055 RX Amsterdam
dk@cc-studio.nl

06 - 410 77 873

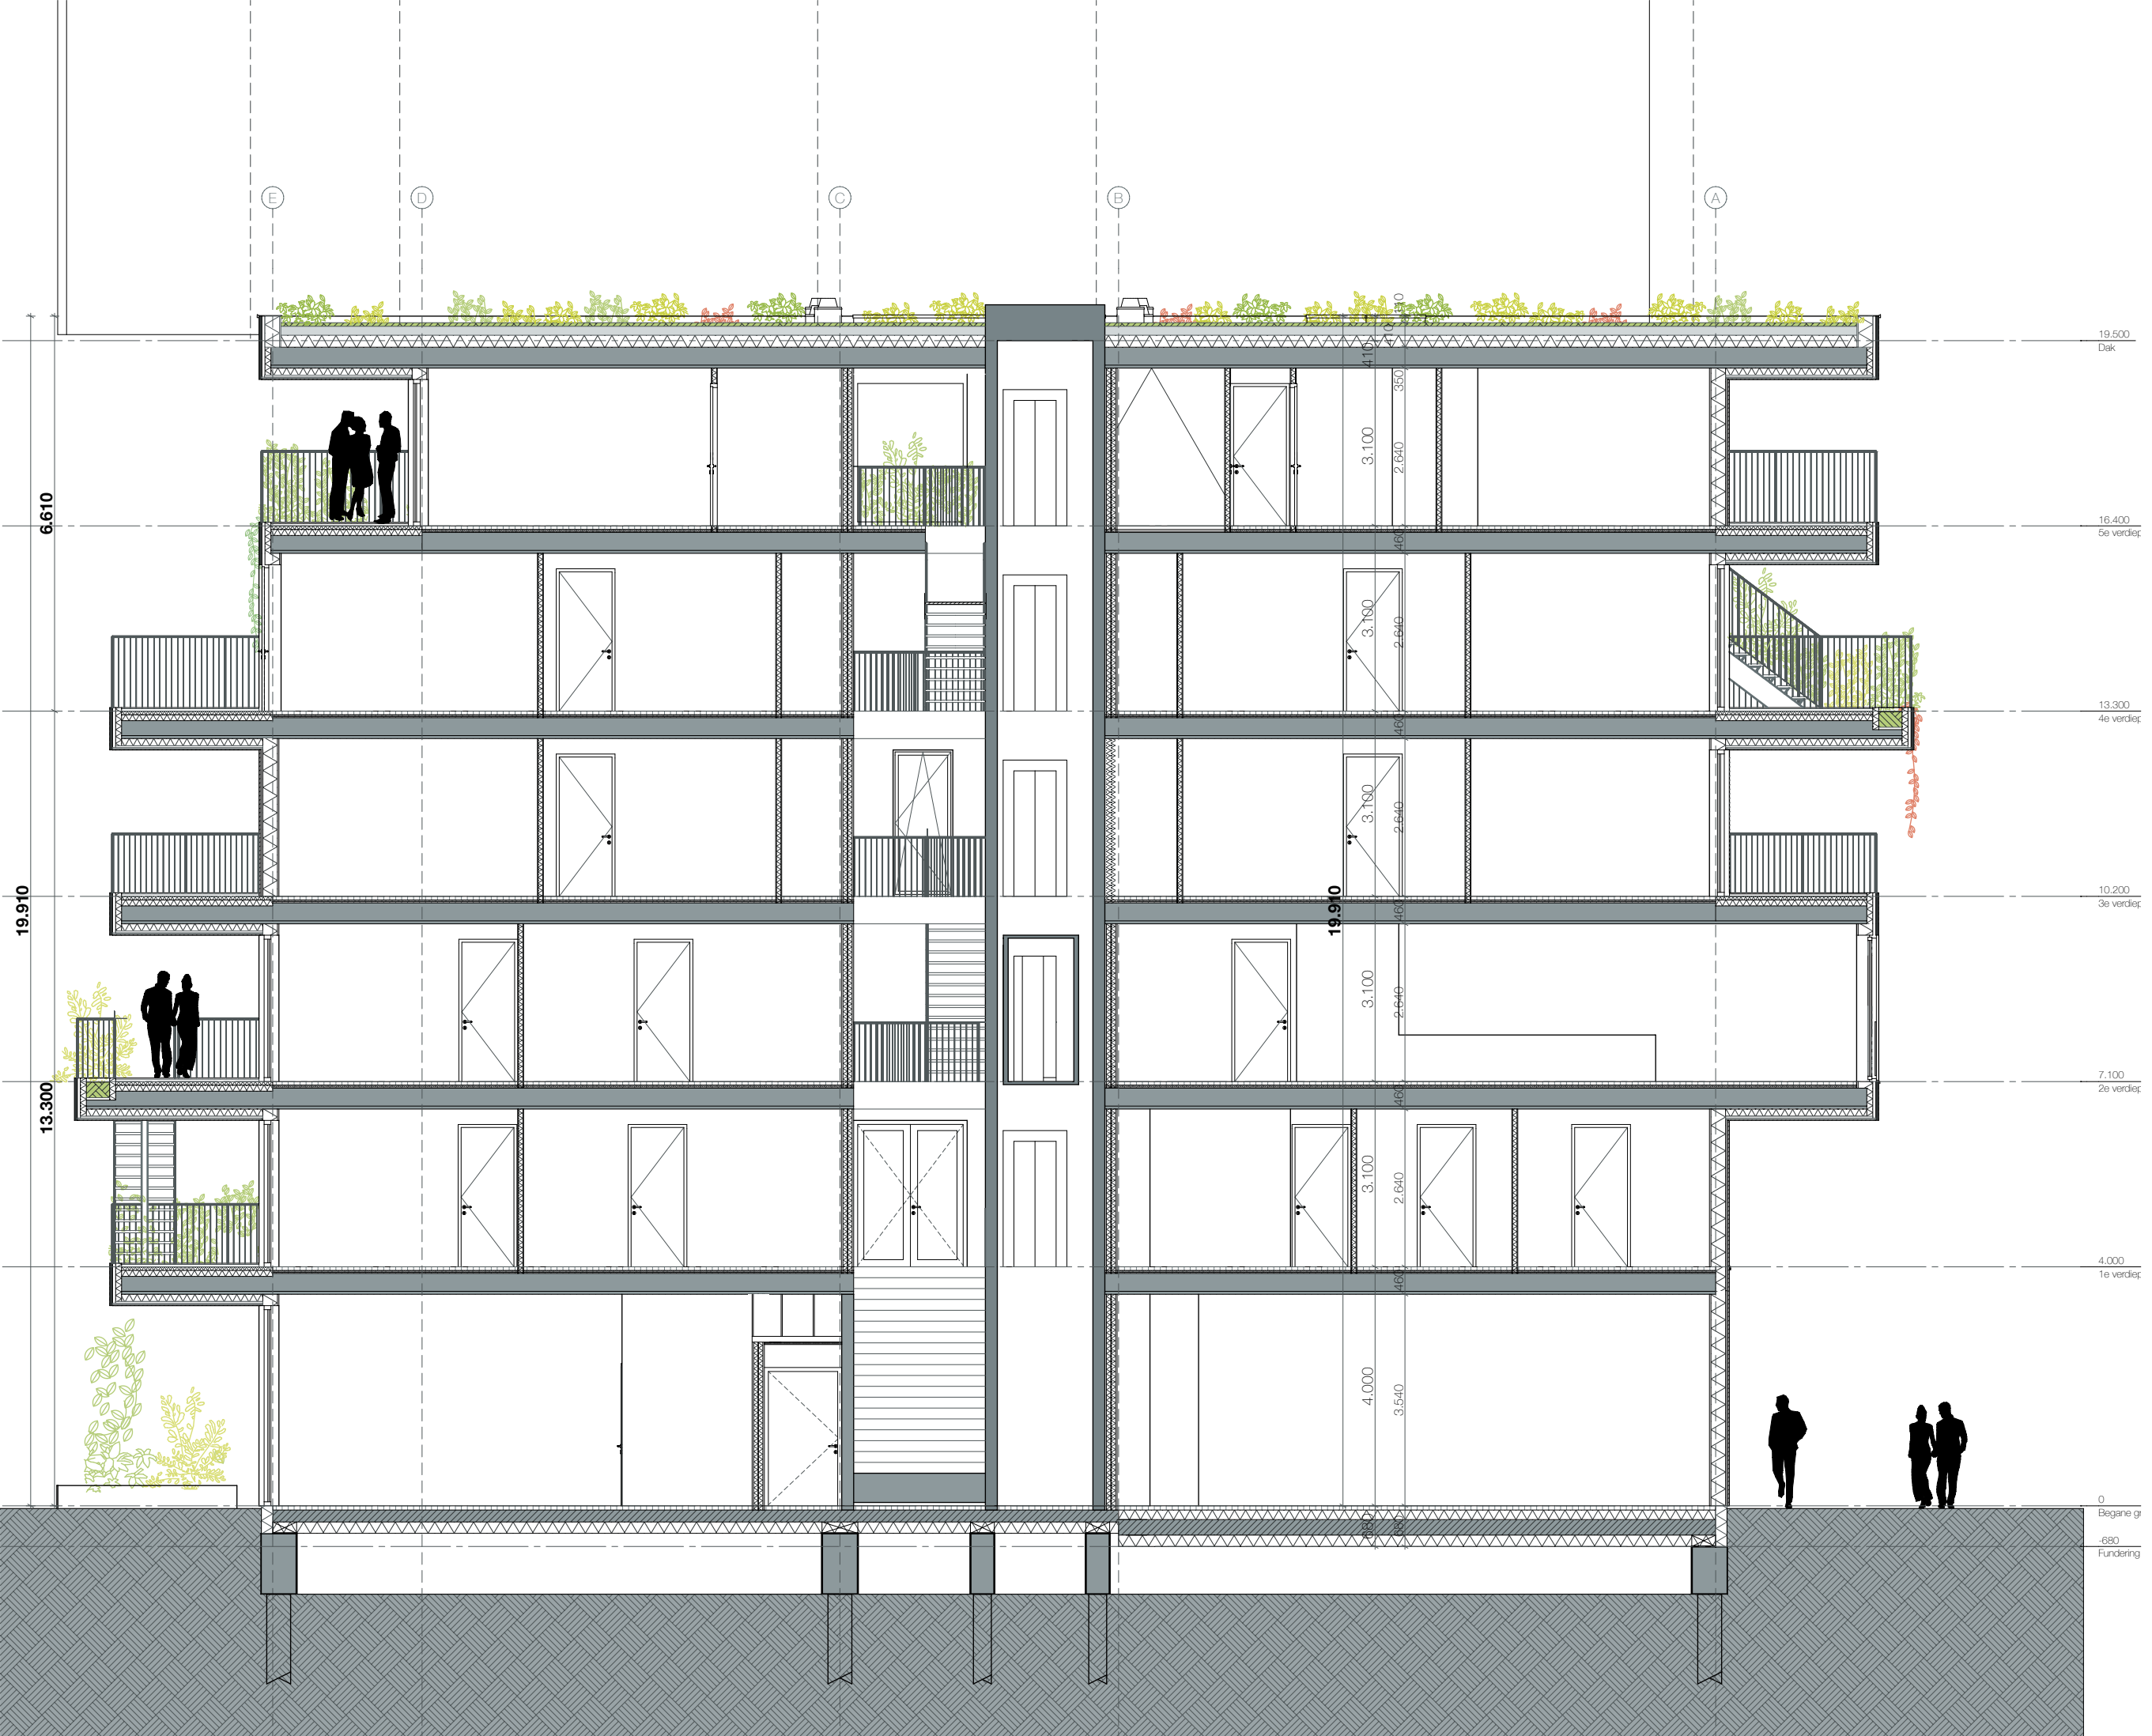



+19.500
Dak

+16.400

5e verdieping

+13.300

4e verdieping

+10.200

3e verdieping

+7.100

2e verdieping

+4.000

1e verdieping


± 0
Begane or

-680
Fundering

06 - 410 77 873



1812

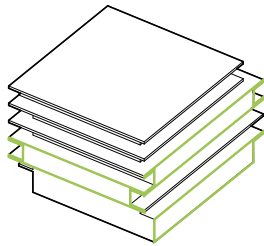

Project naam
Track 9A

Locatie
Arlandaweg
1043 NZ Amsterdam
Opdrachtgever
VOF En Bloc
IJsbaanpad 1
1076 CV Amsterdam

Tekening naam
Noordgevel
Fase
Definitief Ontwerp
Datum
27-03-2020
Tekening nr.
1812 - DO.7.01
Schaal
1:100
Formaat
A3


Revisie
A.
B.
C.
D.
E.
F.
G.

cc-studio
architecture & engineering
Nieuwpoortkade 2a
1055 RX Amsterdam
dk@cc-studio.nl

06 - 410 77 873



1812

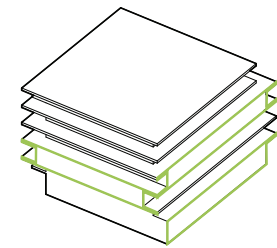

Project naam
Track 9A


Locatie
Arlandaweg
1043 NZ Amsterdam
Opdrachtgever
VOF En Bloc
Usbaanpad 1
1076 CV Amsterdam

Tekening naam
Zuidgevel
Fase
Definitief Ontwerp
Datum
27-03-2020
Tekening nr.
1812 - DO.7.02
Schaal
1:100
Formaat
A3


Revisie
A.
B.
C.
D.
E.
F.
G.

cc-studio
architecture & engineering
Nieuwpoortkade 2a
1055 RX Amsterdam
dk@cc-studio.nl

06 - 410 77 873

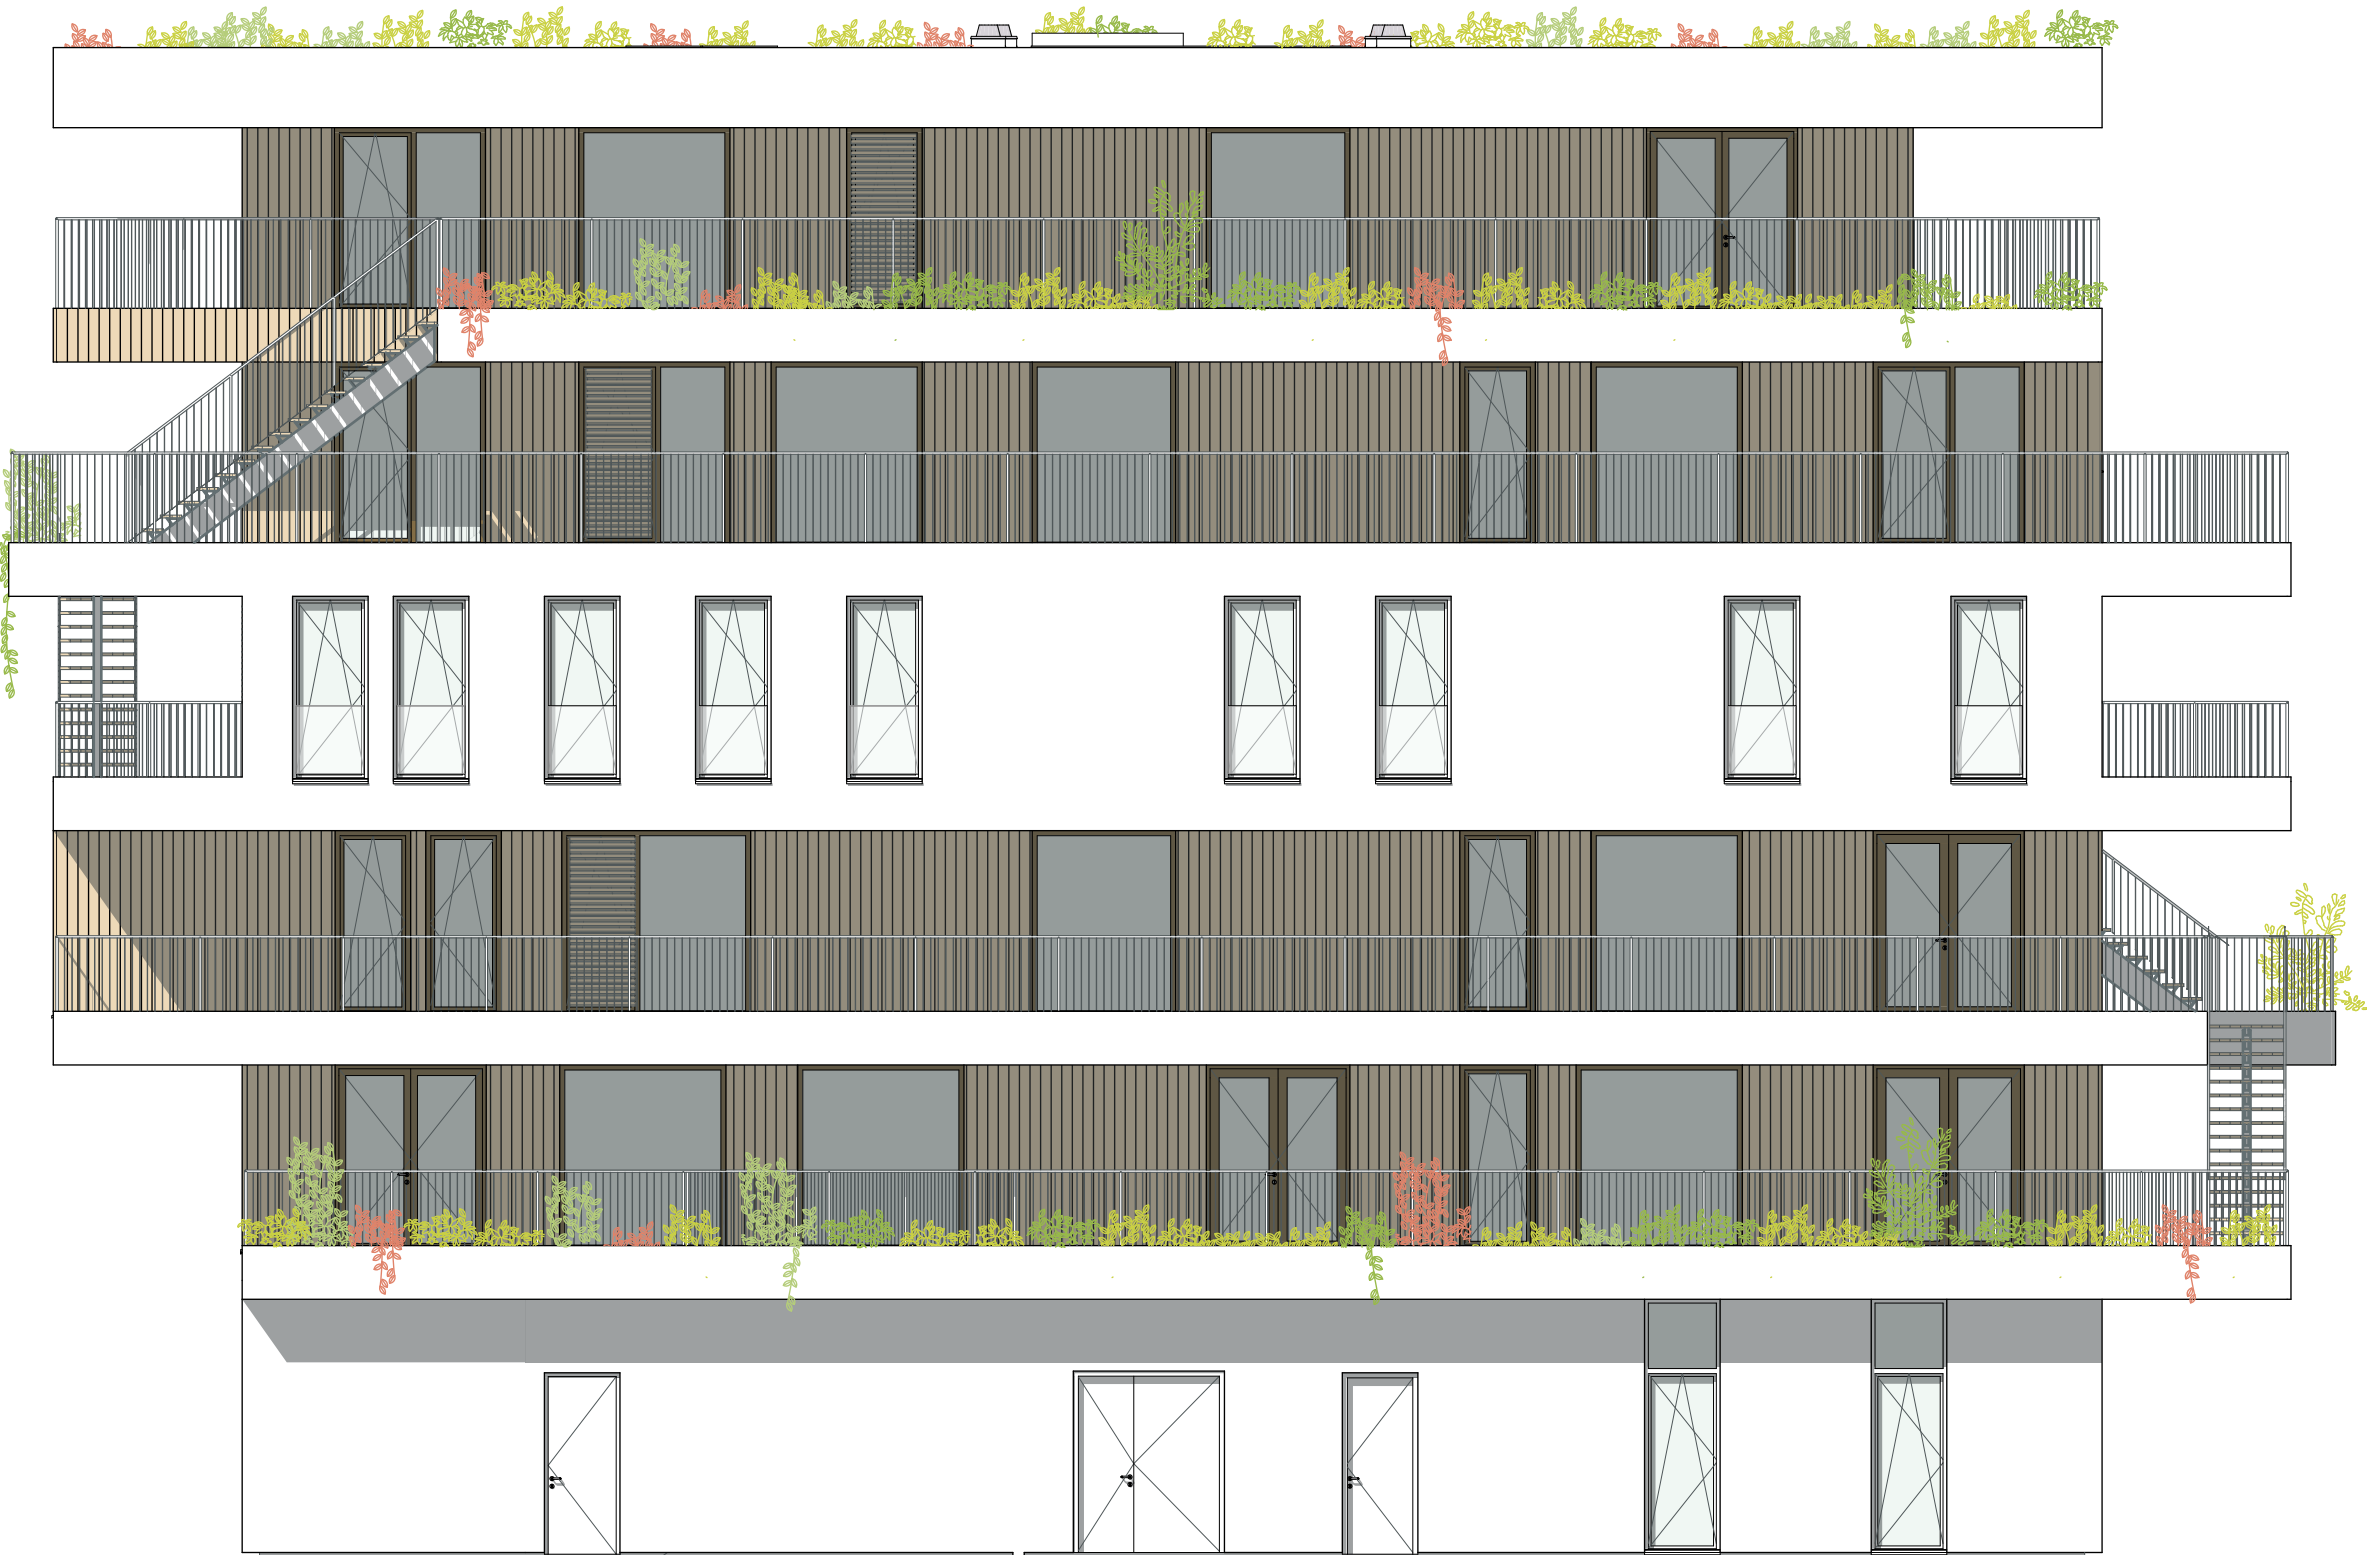

1812

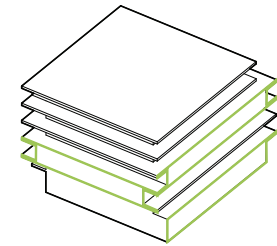

Project naam
Track 9A

Locatie
Arlandaweg
1043 NZ Amsterdam
Opdrachtgever
VOF En Bloc
Usbaanpad 1
1076 CV Amsterdam

Tekening naam
Oostgevel
Fase
Definitief Ontwerp
Datum
27-03-2020
Tekening nr.
1812 - DO.7.03
Schaal
1:100
Formaat
A3


Revisie
A.
B.
C.
D.
E.
F.
G.

cc-studio
architecture & engineering
Nieuwpoortkade 2a
1055 RX Amsterdam
dk@cc-studio.nl

06 - 410 77 873



1812

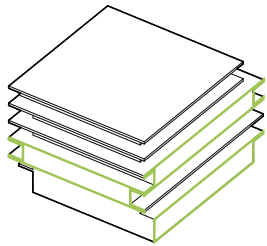

Project naam
Track 9A

Locatie
Arlandaweg
1043 NZ Amsterdam
Opdrachtgever
VOF En Bloc
Usbaanpad 1
1076 CV Amsterdam

Tekening naam
Westgevel
Fase
Definitief Ontwerp
Datum
27-03-2020
Tekening nr.
1812 - DO.7.04
Schaal
1:100
Formaat
A3

Revisie
A.
B.
C.
D.
E.
F.
G.

cc-studio
architecture & engineering
Nieuwpoortkade 2a
1055 RX Amsterdam
dk@cc-studio.nl

06 - 410 77 873