




Doorsnede
1:100

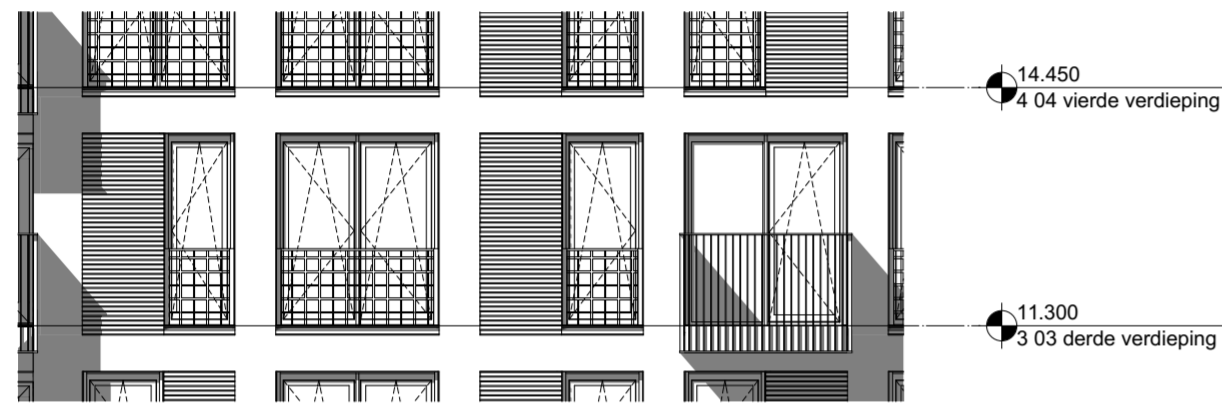


Zuid-Gevel
1:100

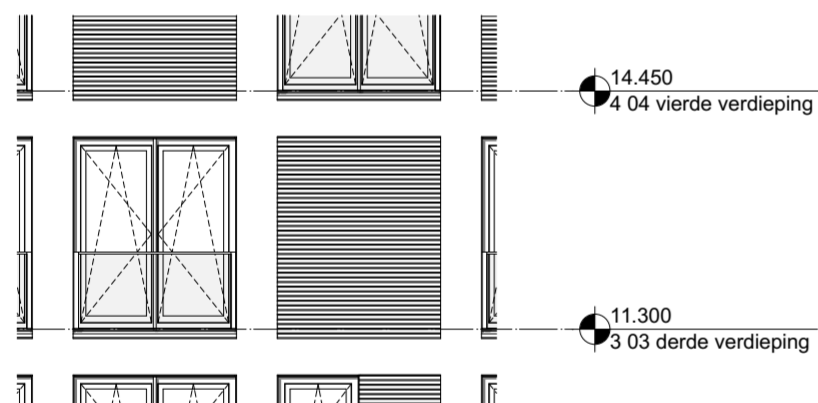

Noord-Gevel
1:100

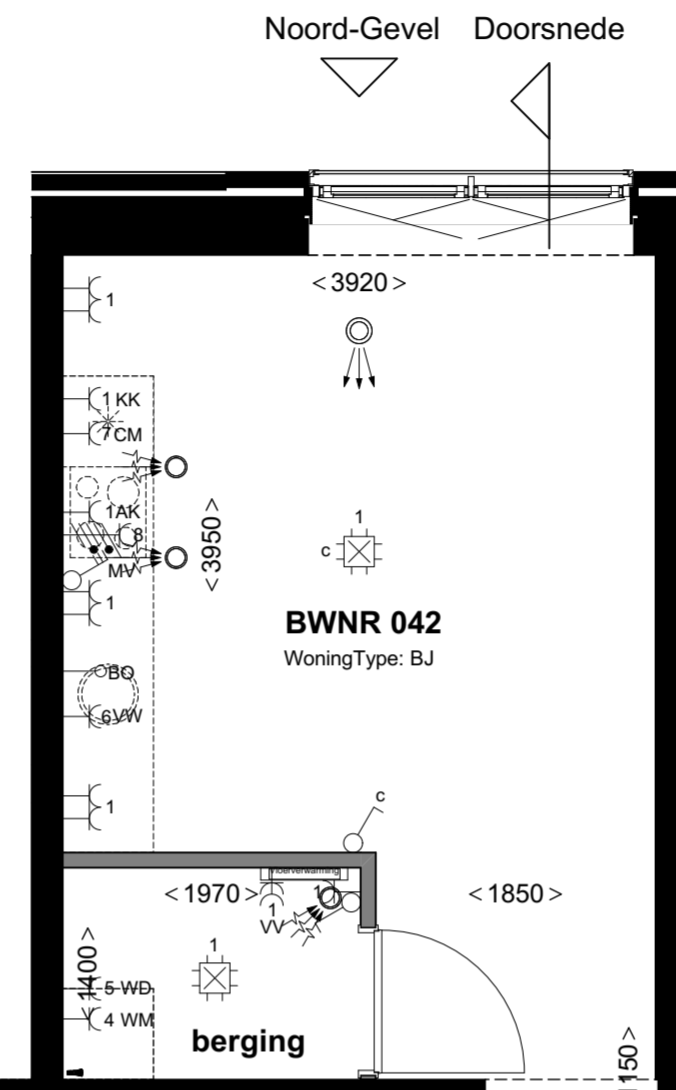


Noord-Gevel Doorsnede

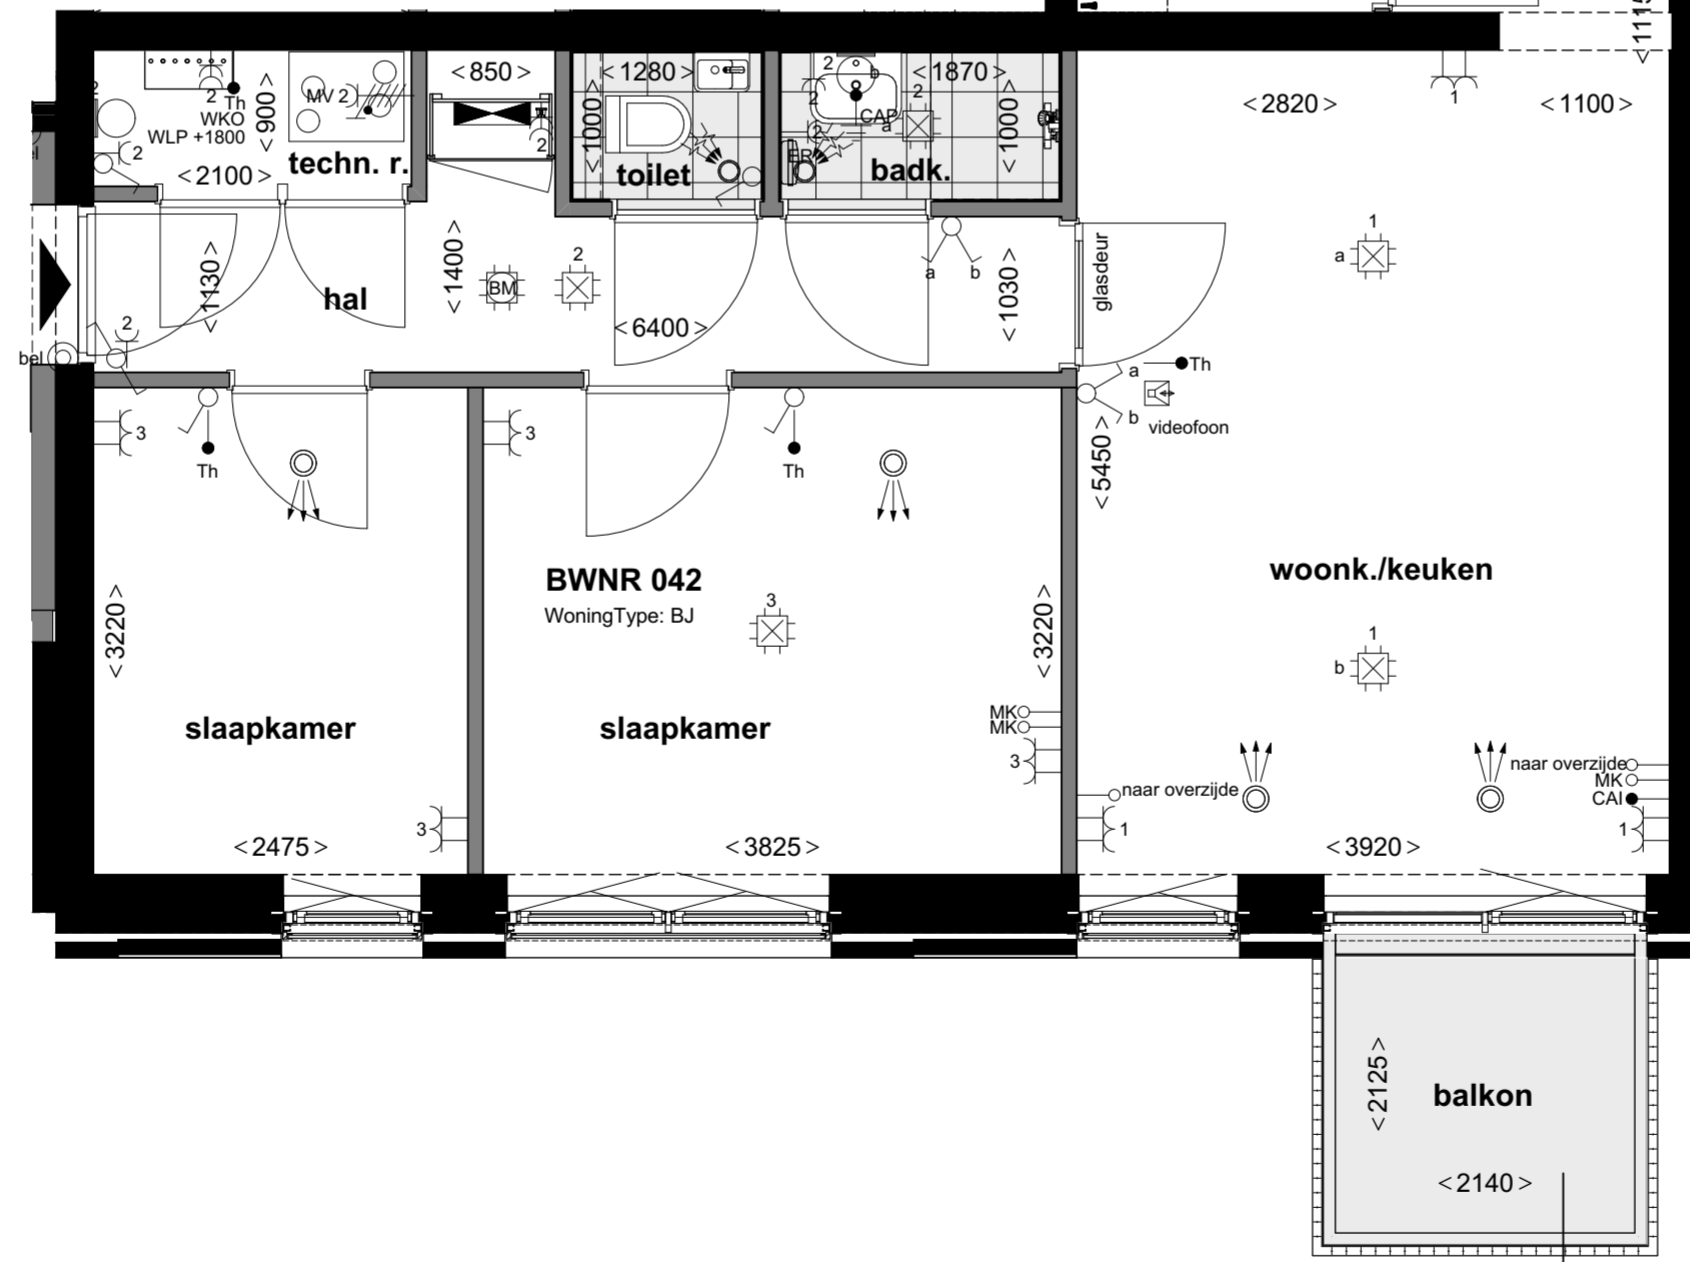

3e verdieping
1:50

Zuid-Gevel

Doorsnede

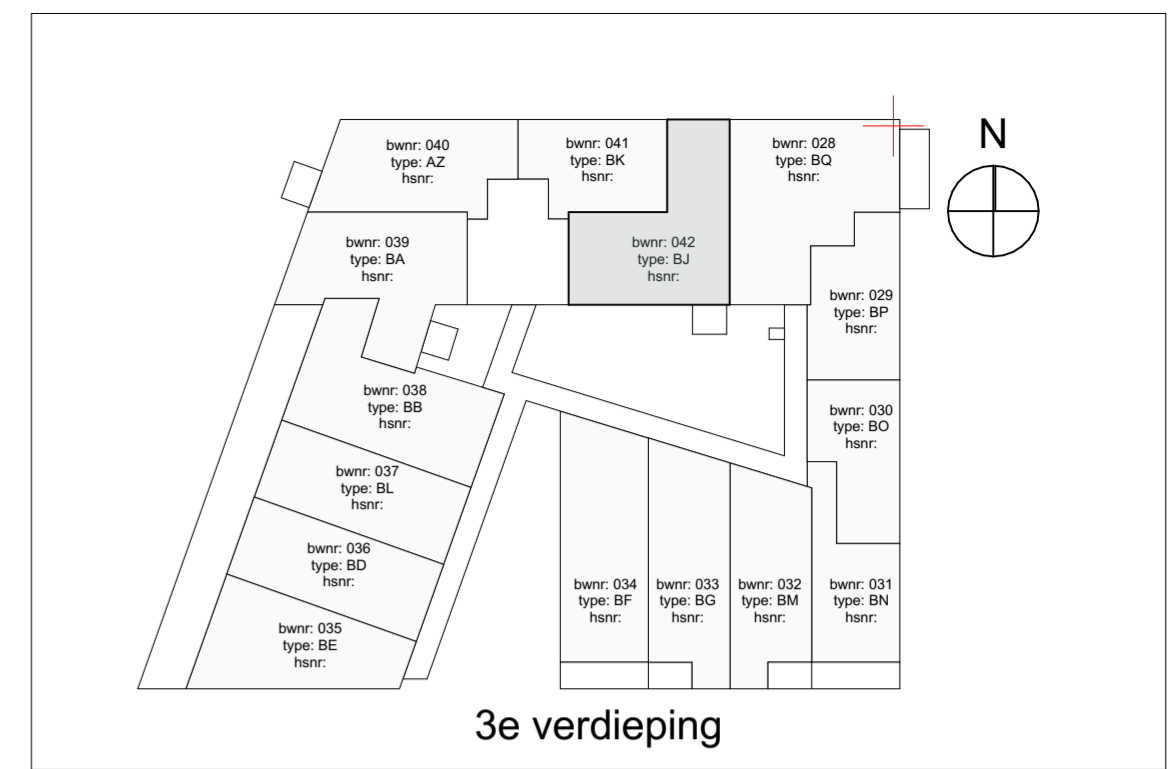

3e verdieping

Renvooi		Specifieke wcd's/aansluitpunten	
elektra	Centraaldoos	Perilex l.b.v. WTW-unit	Bedraad aansluitpunt thermostaat (verblifruimten) +1500
	Wandlichtpunt badkamer Centraal aardpunt achter spiegel	3st schakelaar tbv WTW-unit	Asp Cai afgemonteerd in woonkamer (bedraad) +300
	Buiten lichtpunt balkon/voordeur	Enkele wcd met randaarde tbv koelkast	Loze leiding vanuit meterkast l.b.v. data (onbedraad) +300
	Wandlichtpunt technische ruimte	Enkele wcd met randaarde l.b.v. afzuigkap	Loze leiding l.b.v. boiler
	Enkeelpolige schakelaar	Enkele wcd met randaarde l.b.v. e-radiator	Loze leiding l.b.v. WKO afleverzet
	Serie schakelaar	Wcd l.b.v. vloerverwarmingverdelers	Dubbele wcd op een aparte groep
	Wisselschakelaar	Enkele wcd met randaarde l.b.v. vaatwasmachine	Enkele wcd met randaarde l.b.v. magnetron
	Dubbele wcd met randaarde horizontaal	Enkele wcd met randaarde l.b.v. wasmachine	Enkele wcd met randaarde l.b.v. wasdroger
	Dubbele wcd opbouw in meterkast	Enkele wcd met randaarde l.b.v. wasdroger	Enkele wcd met randaarde l.b.v. wasdroger
	Groepsverdelerskast	Enkele wcd met randaarde l.b.v. wasdroger	2x230V l.b.v. elektrisch koken
verwarming	Vloerverwarmingverdelers		
	Elektrische decor radiator		
	Elektrische radiator		
mechanische ventilatie	Afvoer ventiel		
	Toevoer ventiel		
bouwkundig	Aangifte draaikiepraam	Aangifte ventilatorrooster	
	Aangifte draairichting binnendeur	Aangifte tegelwerk	
	Opstelplaats Wasmachine/droger	Positie kookplaat	
	Positie spoelbak	Positie koelkast	



projectnummer 20043
 status Definitief
 datum 31-05-2021
 bladnummer BNR 042

schaal 1:50, 1:100
 formaat A2 (420x594)
 gewijzigd 08-10-2021
 versie G