

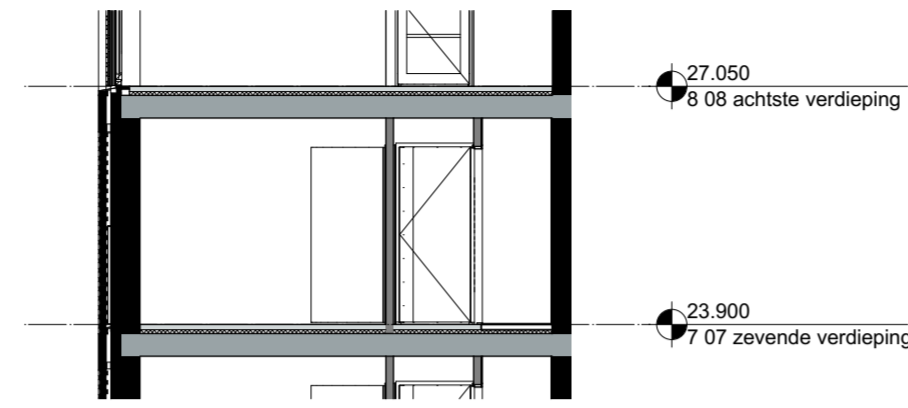


Oost-Gevel
1:100

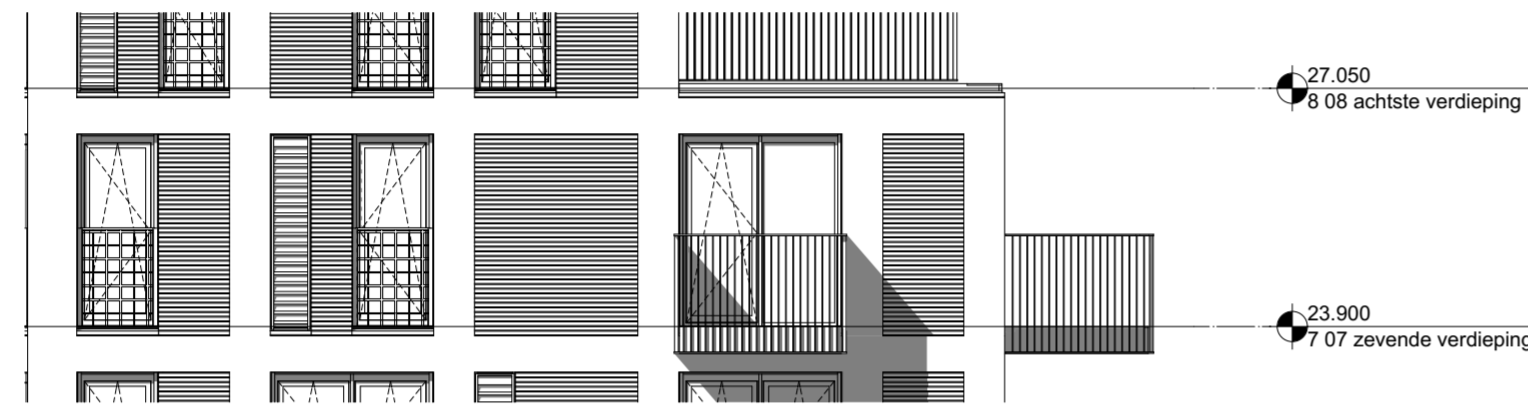


Doorsnede
1:100

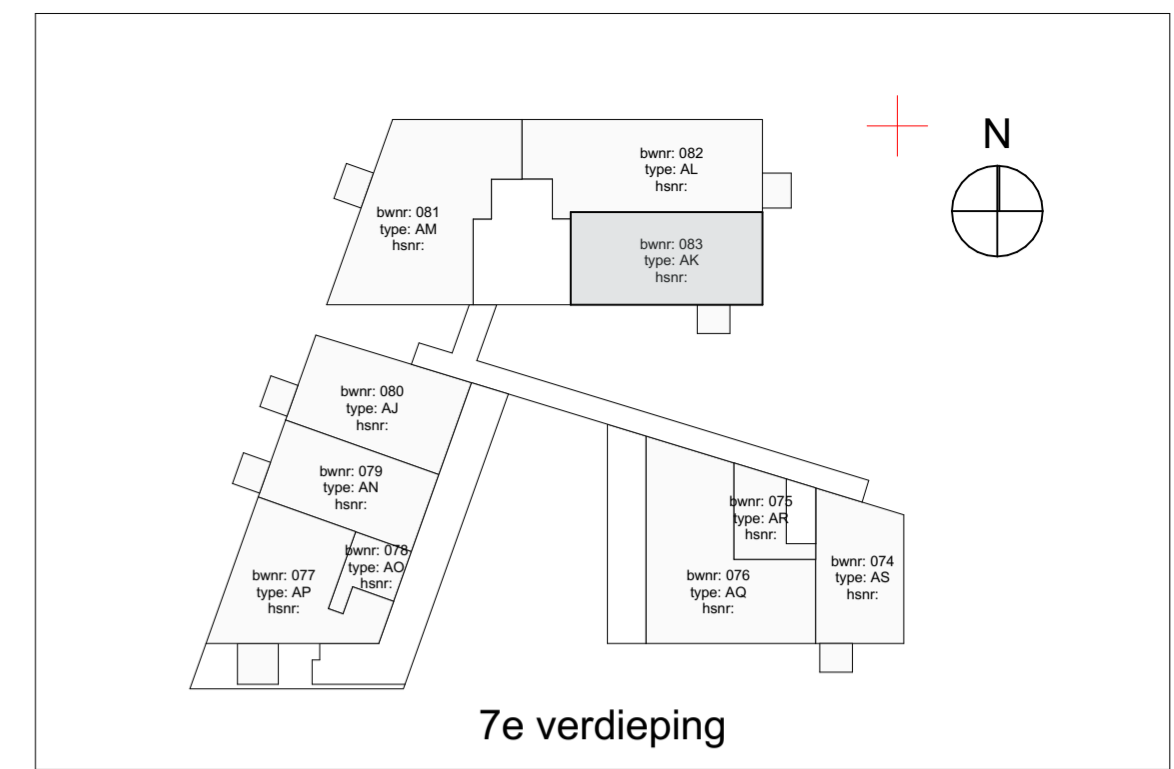

Zuid-Gevel
1:100

Doorsnede

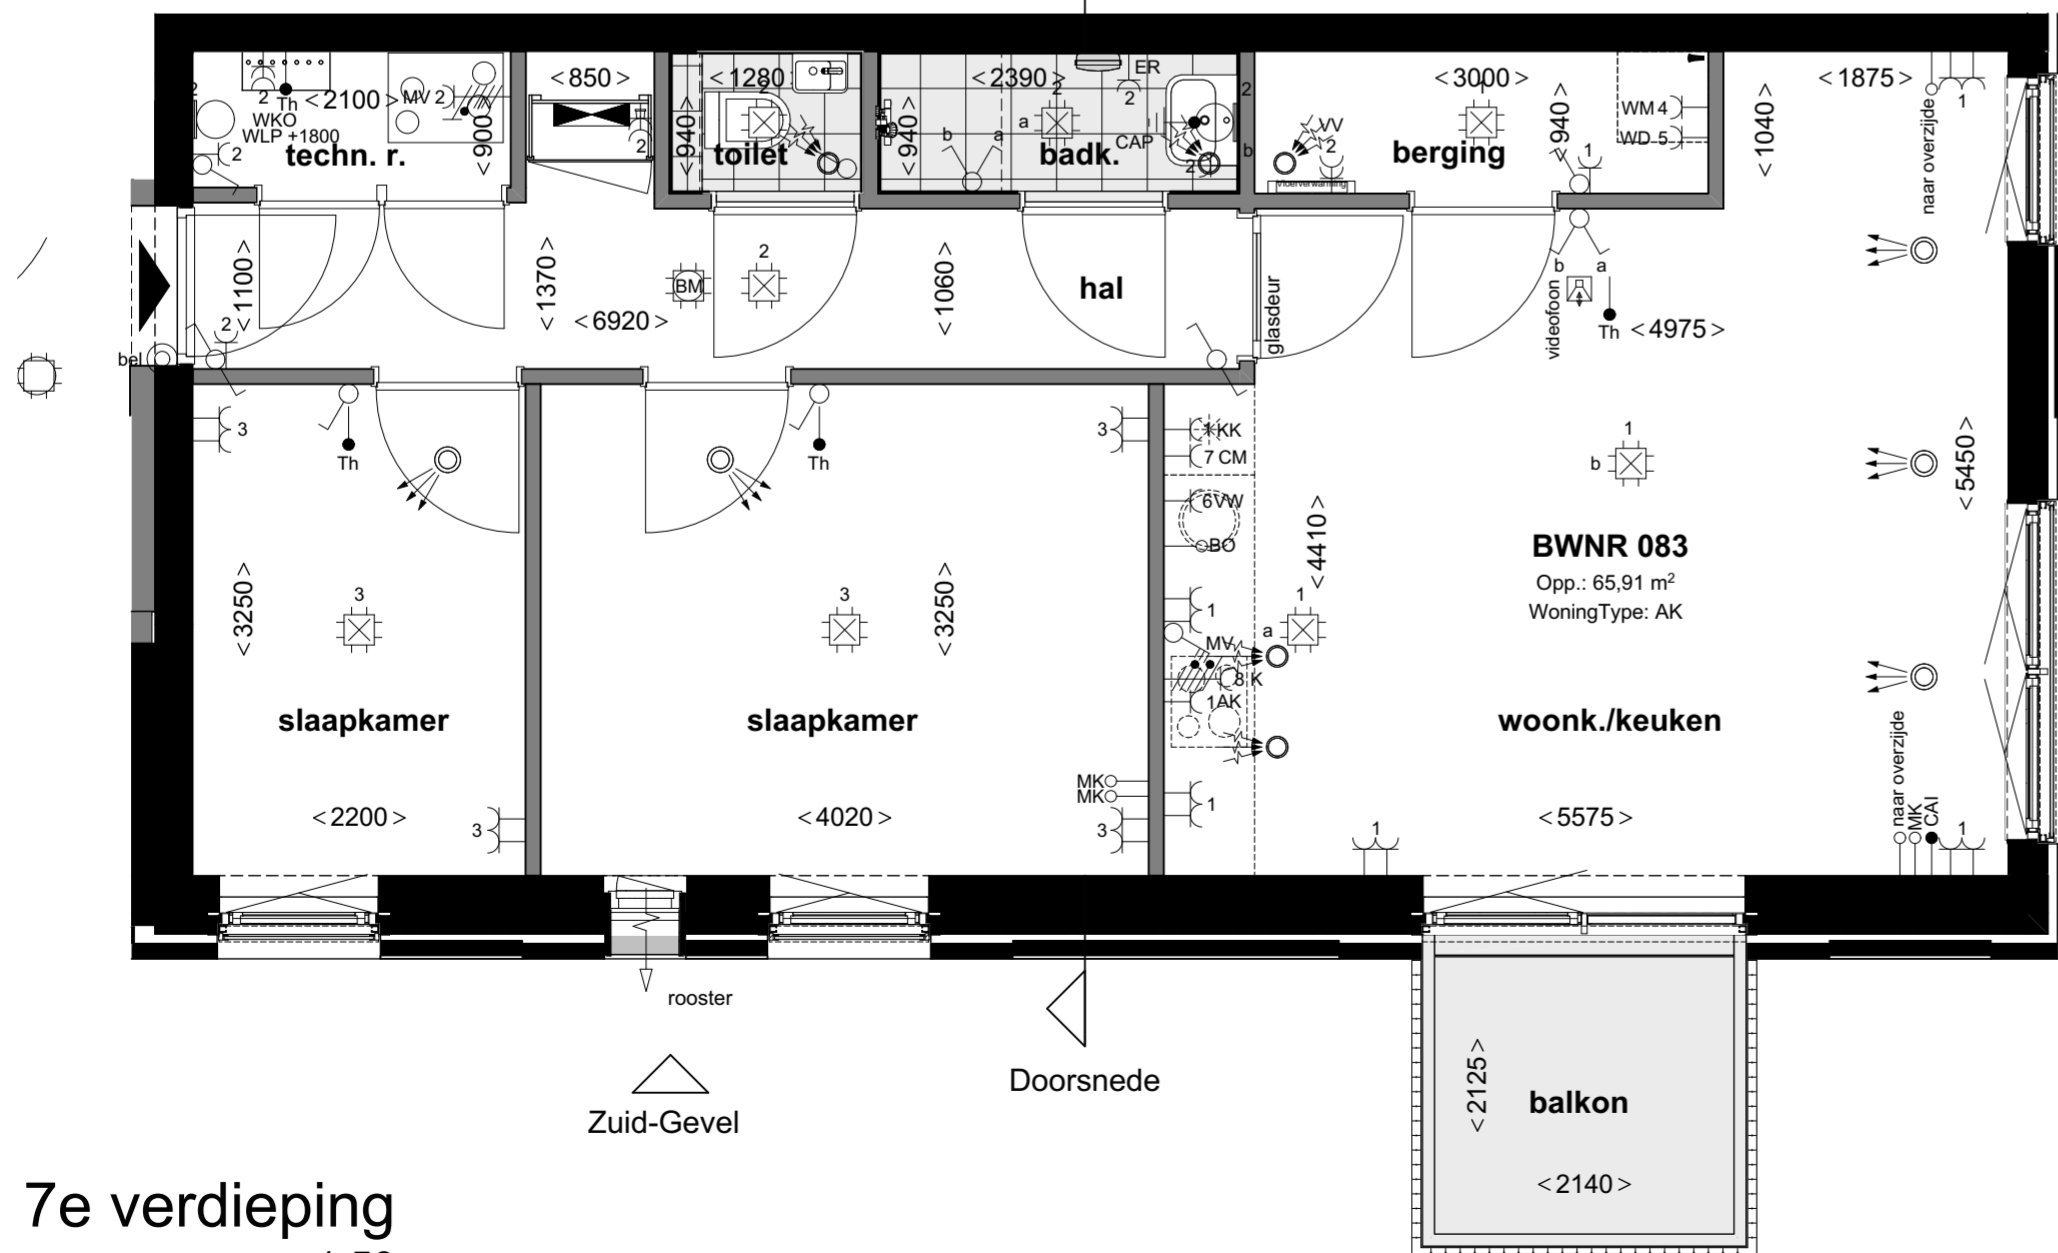

Oost-Gevel

Zuid-Gevel

Doorsnede

7e verdieping
1:50

| Renvooi | | Specifieke wcd's/aansluitpunten | |
|------------------------|---------------------------------------|--|--|
| elektra | Centraaldoos | Perilex l.b.v. WTW-unit | Bedraad aansluitpunt thermostaat (verblifruimten) +1500 |
| | Wandlichtpunt badkamer | 3st schakelaar tbv WTW-unit | Asp Cai afgemonteerd in Woonkamer (bedraad) +300 |
| | Centraal aardpunt achter spiegel | Enkele wcd met randaarde tbv koelkast | Loze leiding vanuit meterkast l.b.v. data (onbedraad) +300 |
| | Buiten lichtpunt balkonvoordeur | Enkele wcd met randaarde l.b.v. afzuigkap | Loze leiding l.b.v. boiler +600 |
| | Wandlichtpunt technische ruimte | Enkele wcd met randaarde l.b.v. e-radiator | Videofoon toestel (camera/greep/luister) Beoview Kleur (signaal 2 tonig) +1500 |
| | Enkeelpolige schakelaar | Dubbele wcd tbv WKO afleverset | Schel boven kozijn meterkast |
| | Serie schakelaar | Wcd l.b.v. vloerverwarmingsverdeler | Beldrukker +1200 |
| | Wisselschakelaar | Specifieke wcd's op een aparte groep | Roommelder 230V, onderling gekoppeld |
| | Dubbele wcd met randaarde horizontaal | Enkele wcd met randaarde l.b.v. vaatwasmachine | Hoogte schakelmateriaal indien niet anders aangegeven |
| | Enkele wcd met randaarde | Enkele wcd met randaarde l.b.v. magnetron | Wod's woonkamer, slaapkamer +300 |
| | Dubbele wcd opbouw in meterkast | Enkele wcd met randaarde l.b.v. wasmachine | Wod's nabij wastafel +1050 |
| | Groepsverdelkast | Enkele wcd met randaarde l.b.v. wasmachine | Wod's boven aanrechtblad +1200 |
| | | Enkele wcd met randaarde l.b.v. wasdroger | Wod's boven aanrechtblad +1200 |
| | | Enkele wcd met randaarde l.b.v. wasdroger | Overige indien niet benoemd (gang) +1050 |
| | | 2x230V l.b.v. elektrisch koken | |
| verwarming | Vloerverwarmingsverdeler | | |
| | Elektrische decor radiator | | |
| | Elektrische radiator | | |
| mechanische ventilatie | Afvoer ventiel | | |
| | Toevoer ventiel | | |
| bouwkundig | Aangifte draakiepraam | Aangifte ventilatierooster | |
| | Aangifte draainrichting brandendeur | Aangifte tegelwerk | |
| | Opsteplaats Wasmachine/droger | Positie kookplaat | |
| | Positie spoelbak | Positie koelkast | |



projectnummer 20043
 status Definitief
 datum 25-05-2021
 bladnummer BNR 083
 schaal 1:50, 1:100
 formaat A2 (420x594)
 gewijzigd 08-10-2021
 versie G