




Noord-Gevel  
1:100

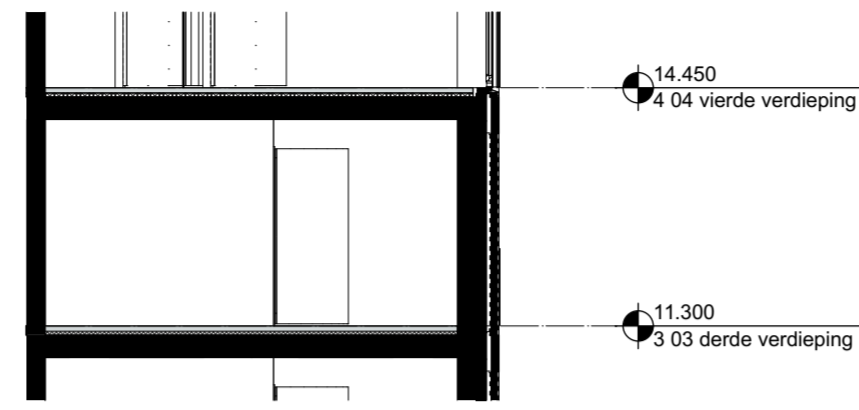

Doorsnede  
1:100

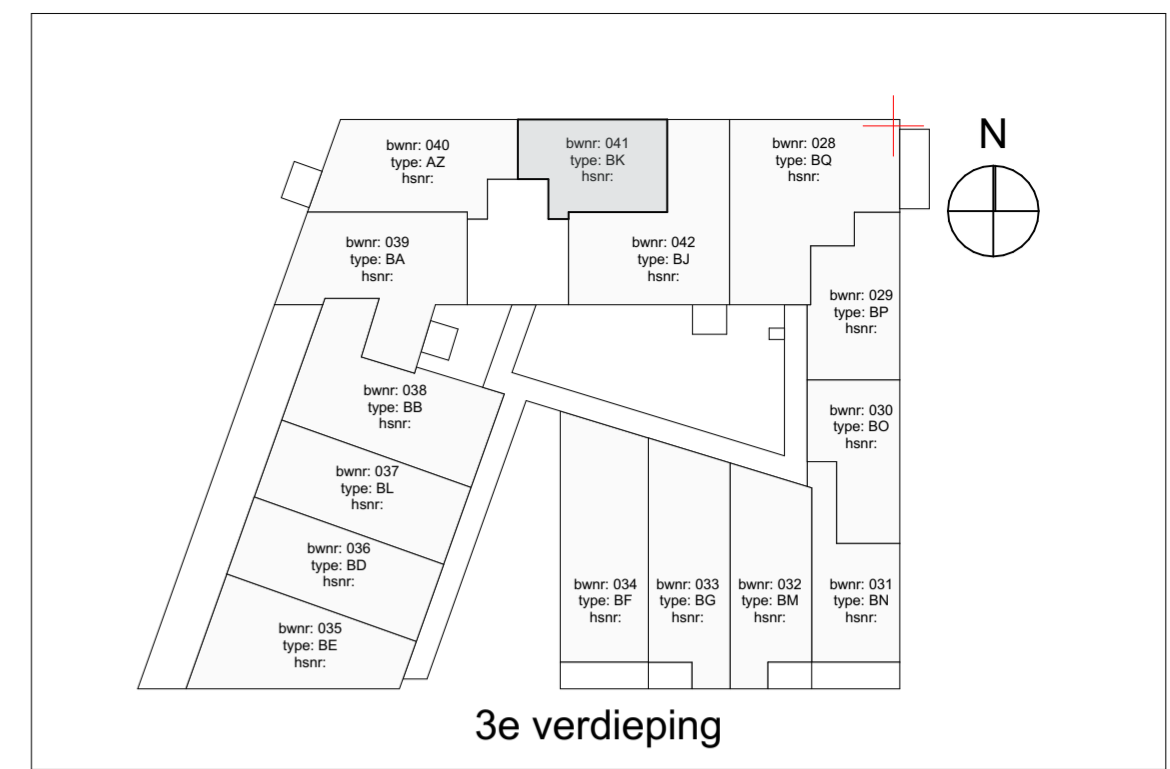

3e verdieping

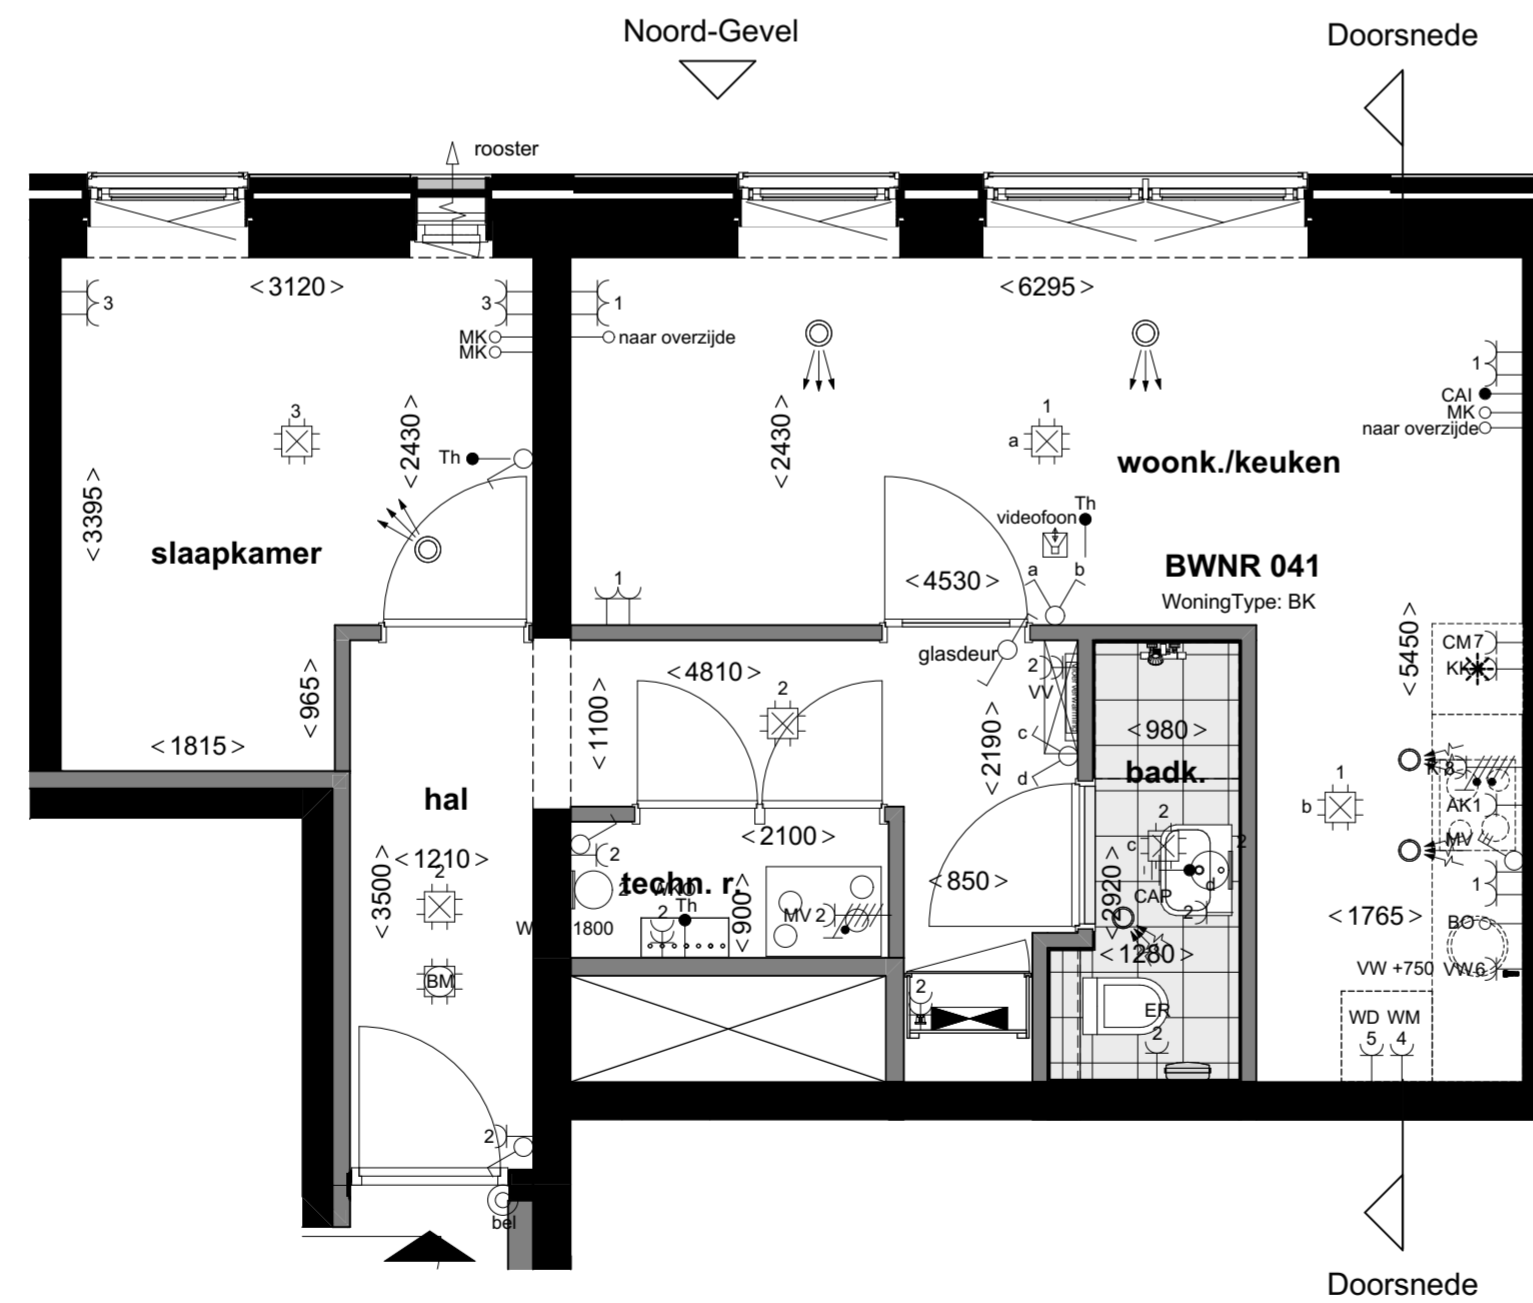

3e verdieping  
1:50

Renvooi		Specifieke wcd's/aansluitpunten	
elektra	Centraaldoos	Perilex l.b.v. WTW-unit	Bedraad aansluitpunt thermostaat (verblifruimten) +1500
	Wandlichtpunt badkamer	3st schakelaar tbv WTW-unit	Asp Cai afgemonteerd in Woonkamer (bedraad) +300
	Centraal aardpunt achter spiegel	Enkele wcd met randaarde tbv koelkast	Loze leiding vanuit meterkast l.b.v. data (onbedraad) +300
	Buiten lichtpunt balkon/voordeur	Enkele wcd met randaarde l.b.v. afzuigkap	Loze leiding l.b.v. boiler +600
	Wandlichtpunt technische ruimte	Enkele wcd met randaarde l.b.v. e-radiator	Loze leiding l.b.v. boiler +600
	Enkeelpolige schakelaar	Dubbele wcd tbv WKO afleverzet	Videofoon toestel (camera/sprekluister) Beoview Kleur (signaal 2 tonig) +1500
	Serie schakelaar	Wcd l.b.v. vloerverwarmingverdelers	Schel boven kozijn meterkast
	Wisselschakelaar	Specifieke wcd's op een aparte groep	Bedrukker +1200
	Dubbele wcd met randaarde horizontaal	Enkele wcd met randaarde l.b.v. vaatwasmachine	Roommelder 230V, onderling gekoppeld
	Enkele wcd met randaarde	Enkele wcd met randaarde l.b.v. magnetron	Hoogte schakelmateriaal indien niet anders aangegeven
	Dubbele wcd opbouw in meterkast	Enkele wcd met randaarde l.b.v. wasmachine	Wod's woonkamer, slaapkamer +300
	Groepsverdelerskast	Enkele wcd met randaarde l.b.v. wasmachine	Wod's nabij wastafel +1050
verwarming	Vloerverwarmingverdelers	Enkele wcd met randaarde l.b.v. wasdroger	Wod's boven aanrechtblad +1200
	Elektrische decor radiator	Enkele wcd met randaarde l.b.v. wasdroger	Overige indien niet benoemd (gang) +1050
	Elektrische radiator	2x230V l.b.v. elektrisch koken	
mechanische ventilatie	Afvoer ventiel		
	Toevoer ventiel		
bouwkundig	Aangifte draaikiepraam	Aangifte ventilatie-rooster	
	Aangifte draaibrandklep	Aangifte tegelwerk	
	Opstelplaats Wasmachine/droger	Positie kookplaat	
	Positie spoelbak	Positie koelkast	



projectnummer 20043  
 status Definitief  
 datum 31-05-2021  
 bladnummer  
 schaal 1:50, 1:100  
 formaat A2 (420x594)  
 gewijzigd 08-10-2021  
 versie  
**BNR 041 G**