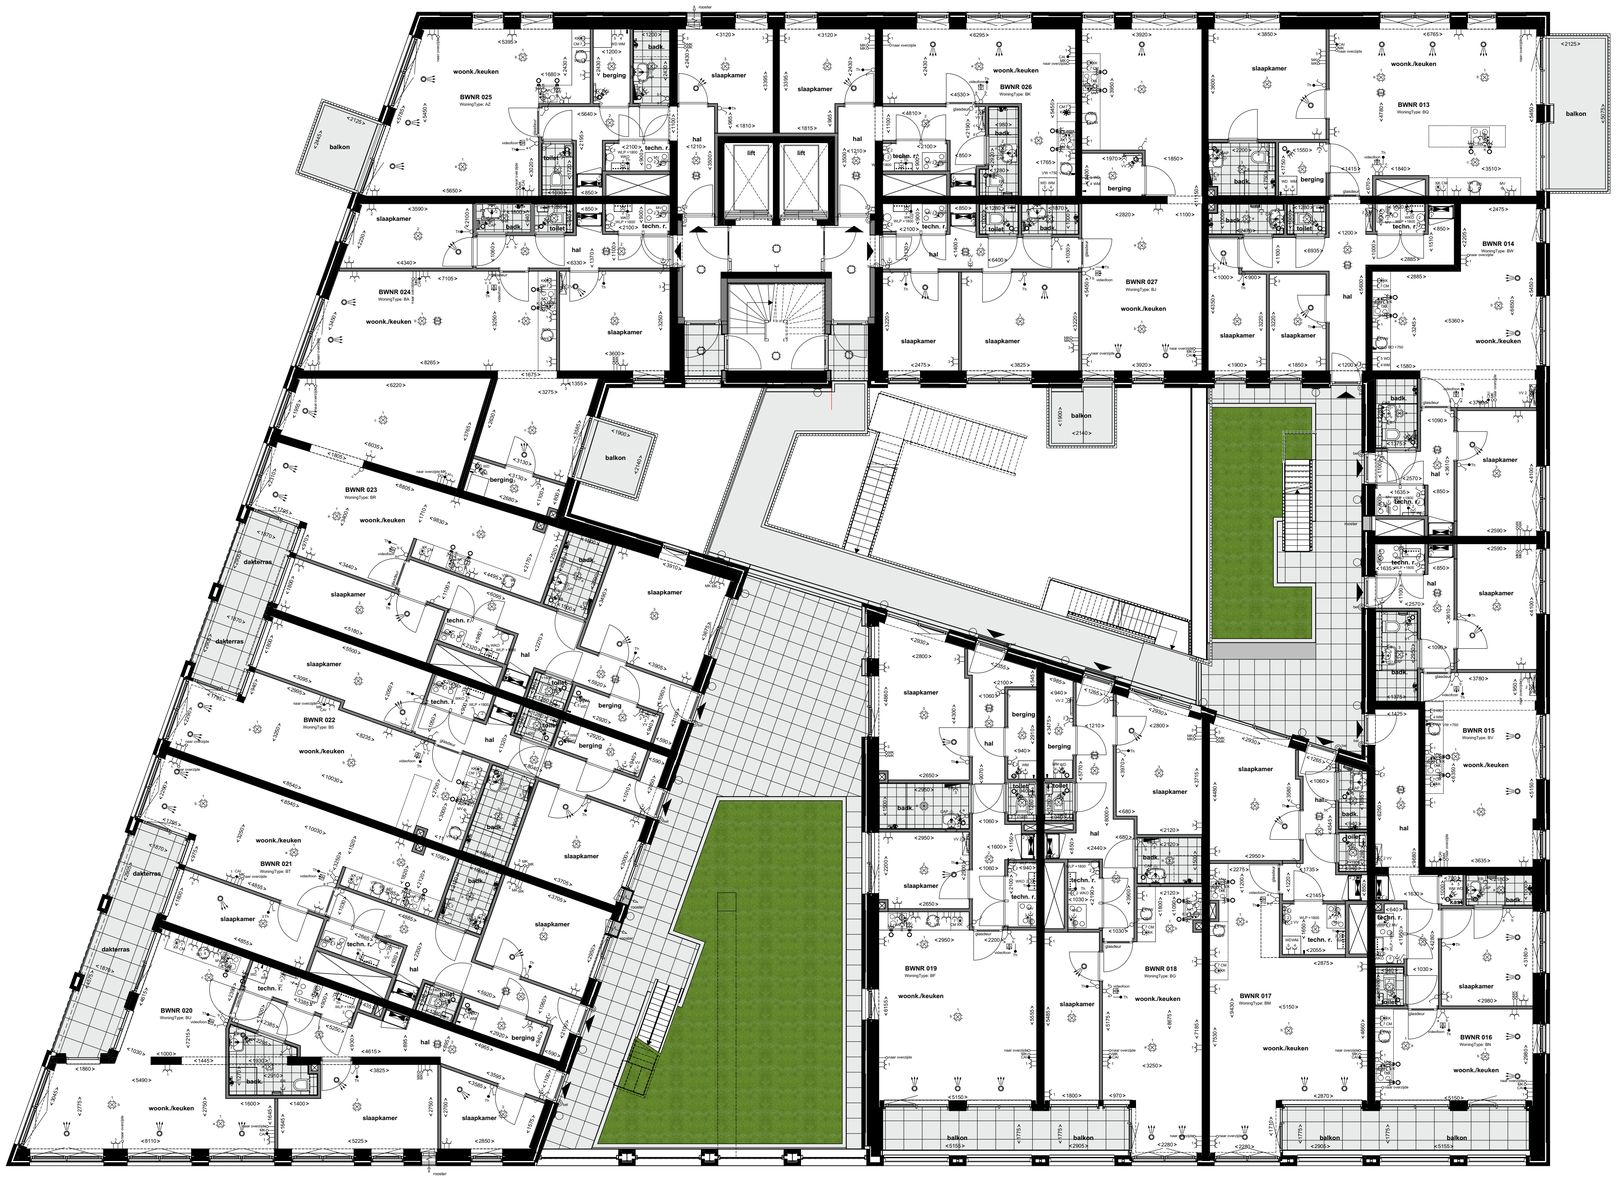

2e verdieping

1:100

projectnummer
20043

omschrijving
Kavel O Track 8

opdrachtgevers
De Nijs
Oudewal 21
1749 ZG Warmerhuizen

tekeningnummer
TO_705

versie
G

fase

status
Definitief

betreft
2e verdieping

BIM engineering
Root bv

formaat
A1 (594x841)

schaal
1:100

datum

gewijzigd
08-10-2021

ontwerp
De Zwarte Hond