




Oost-Gevel
1:100

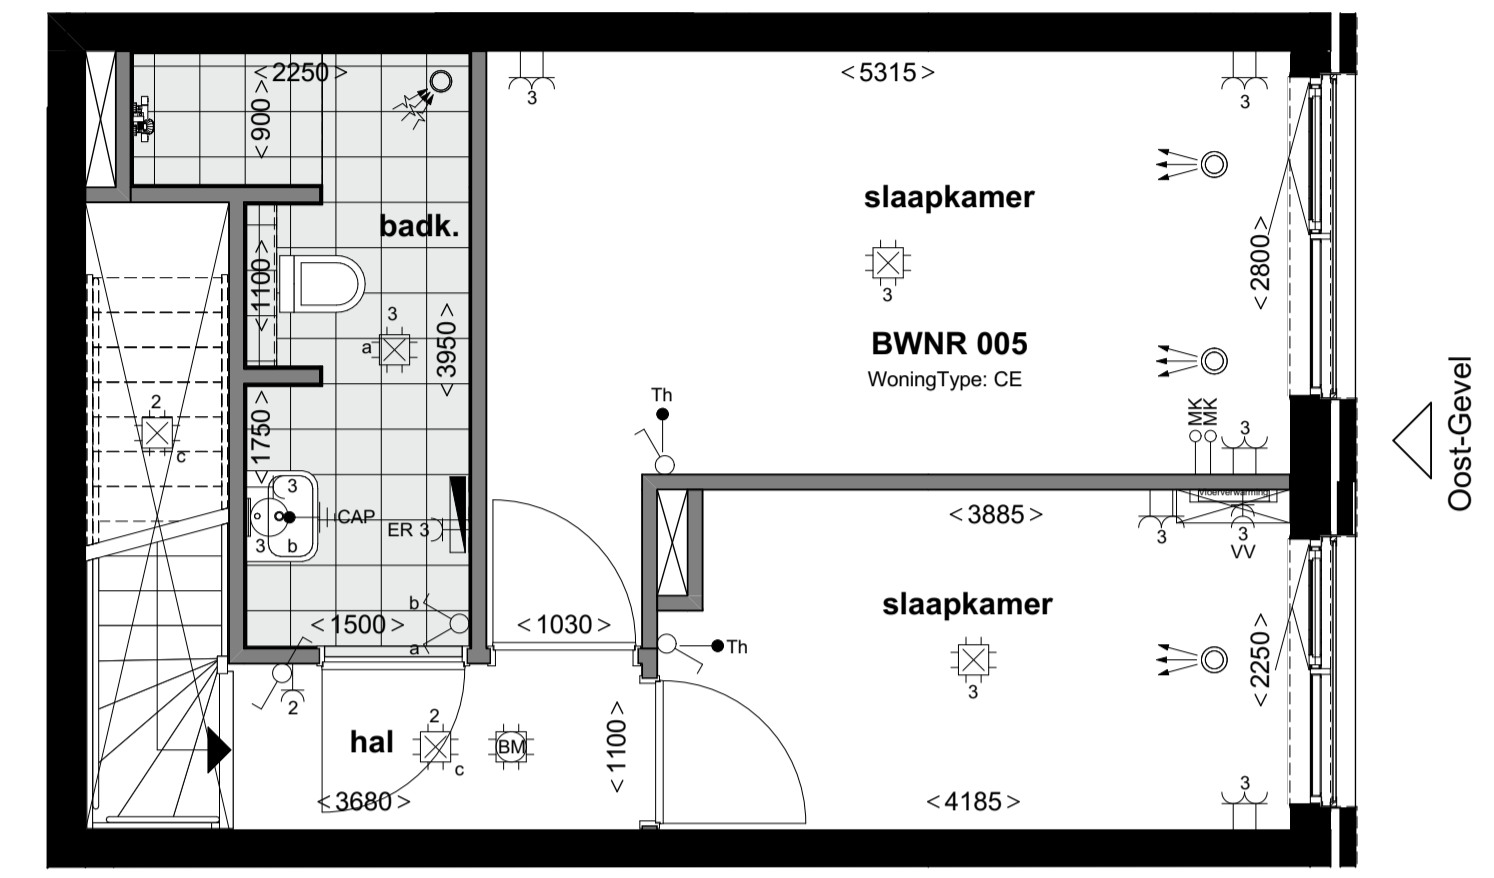


1e verdieping
1:50

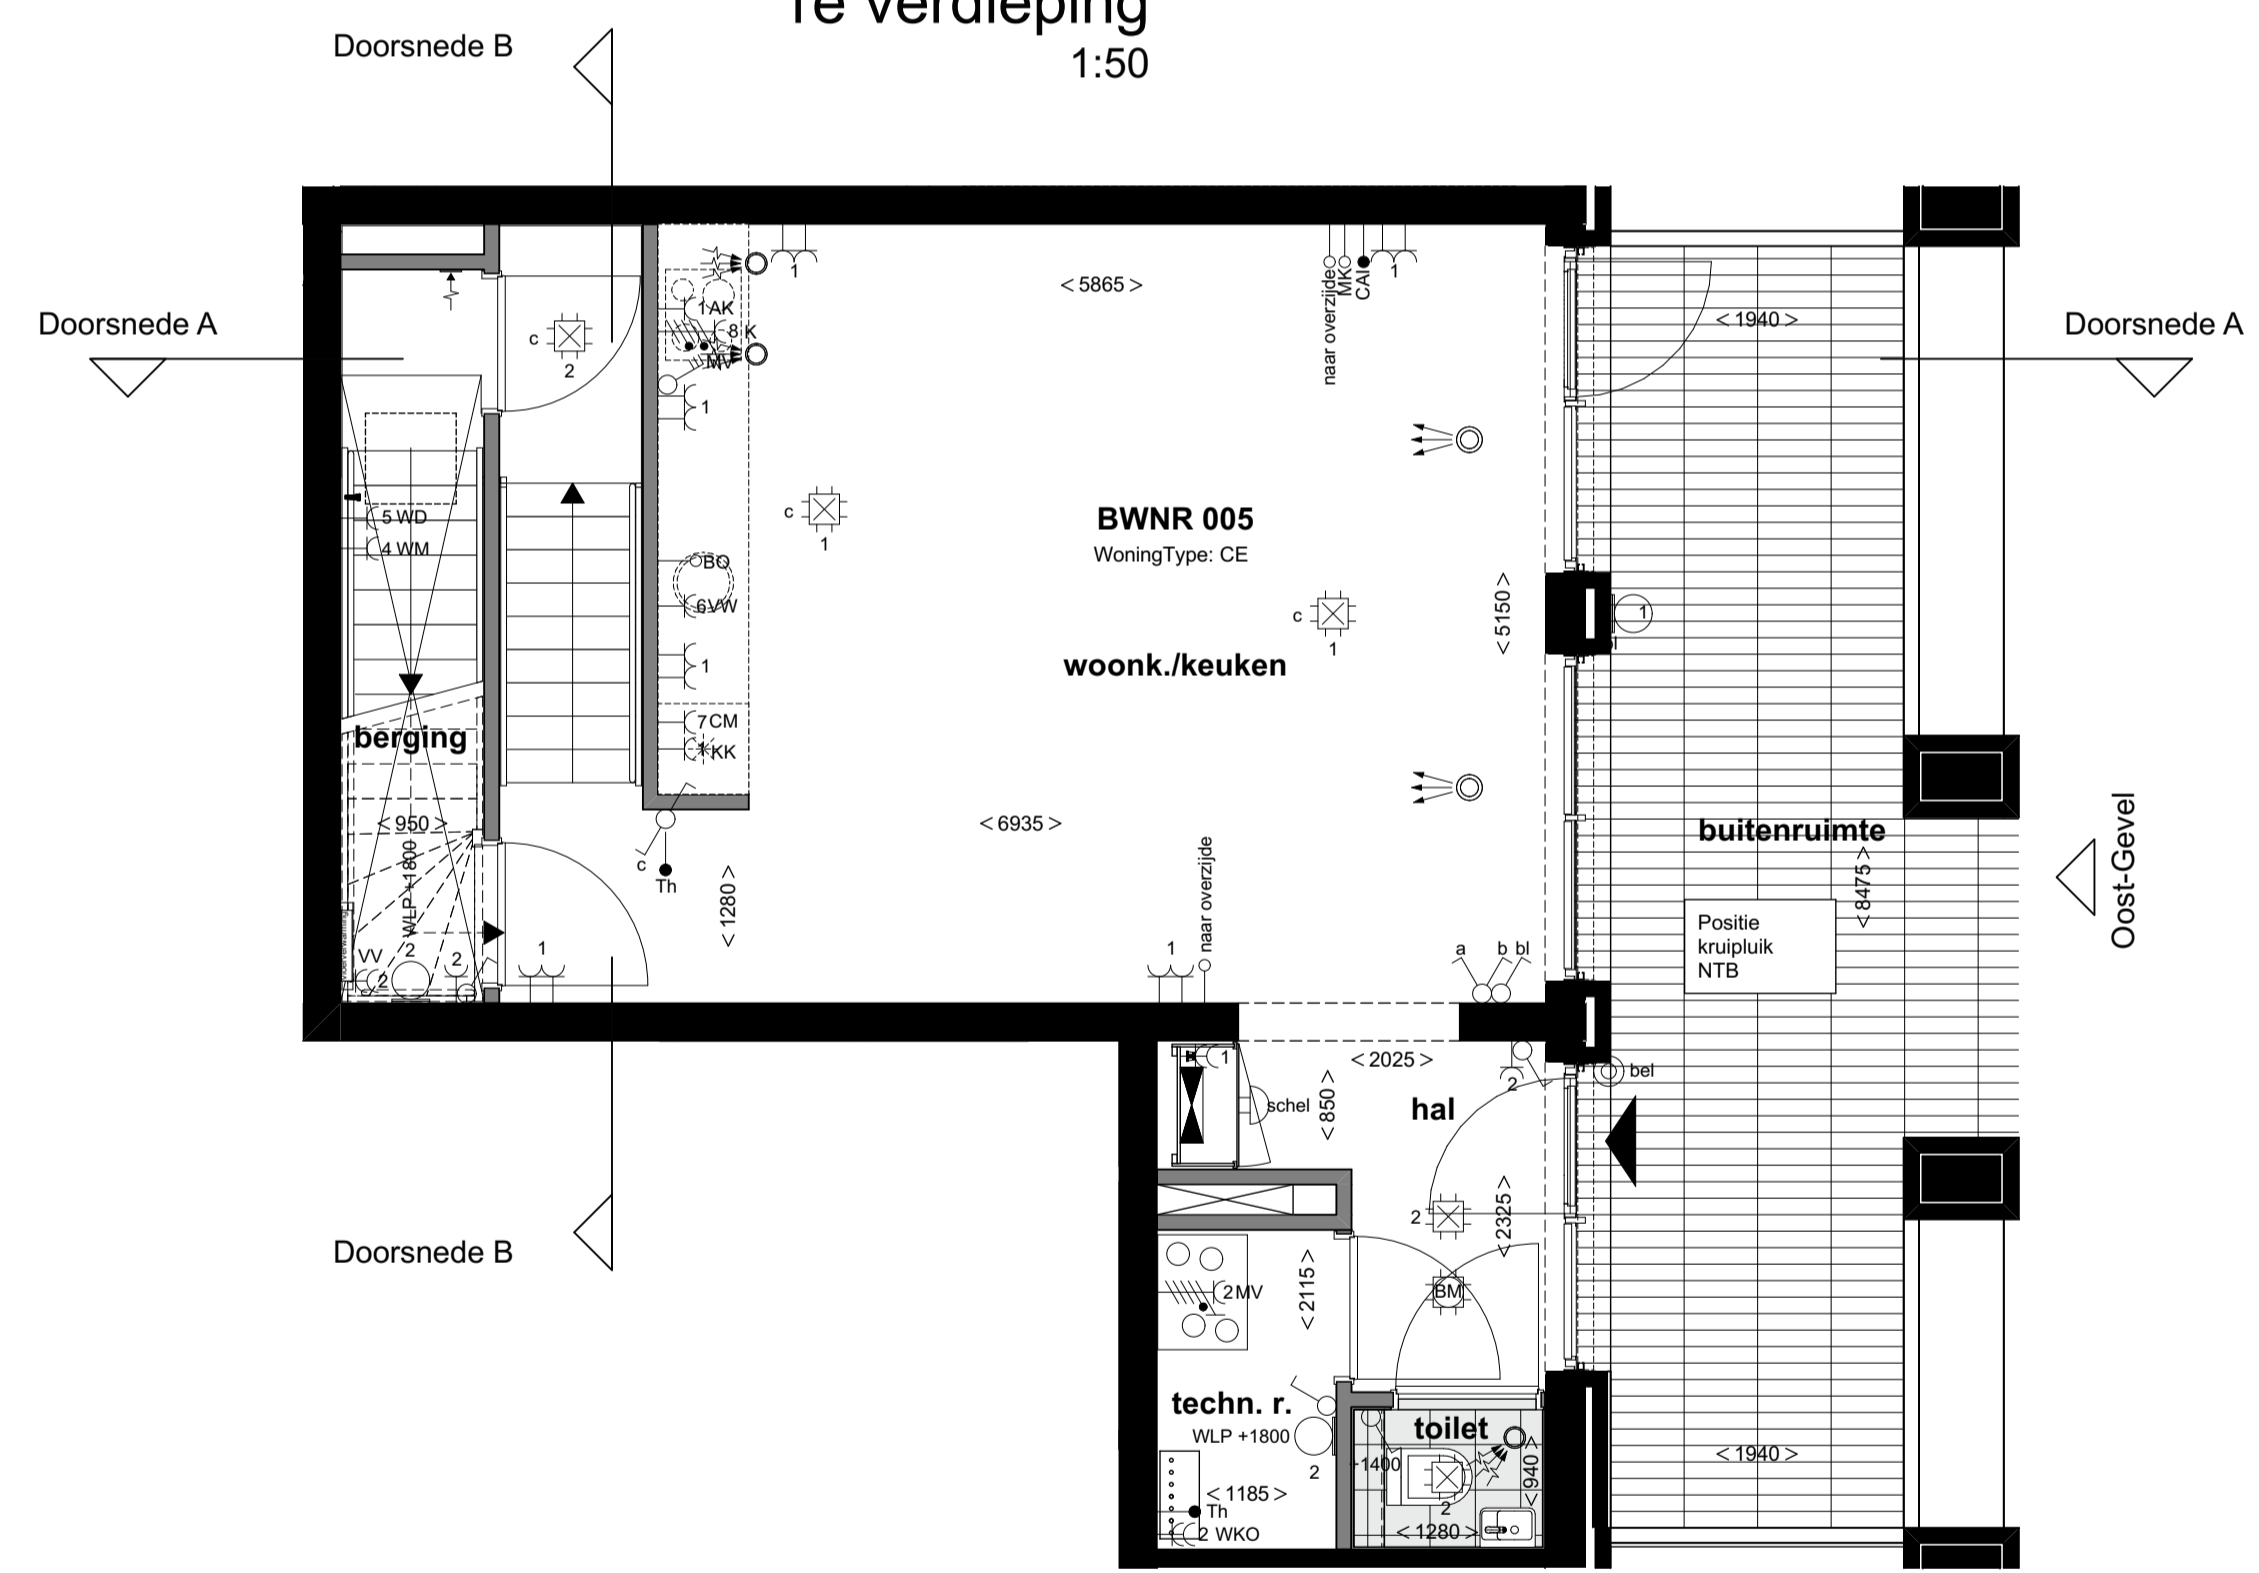

begane grond
1:50

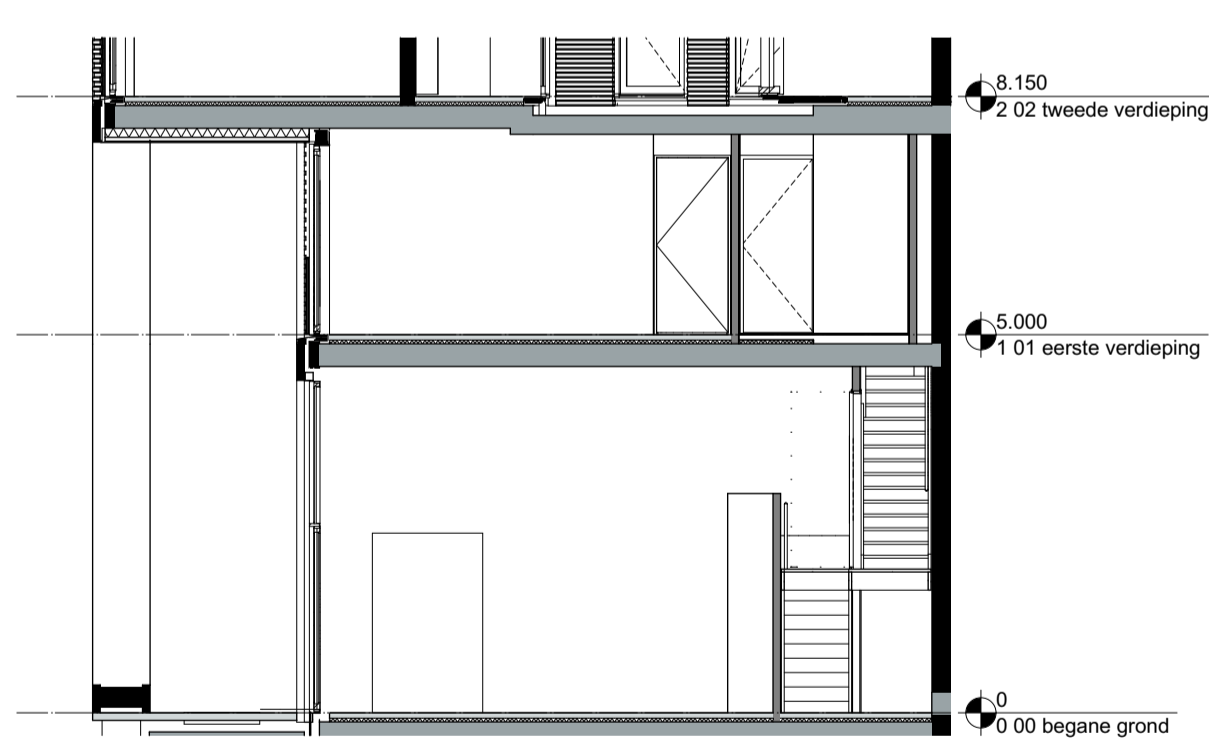

Doorsnede A
1:100

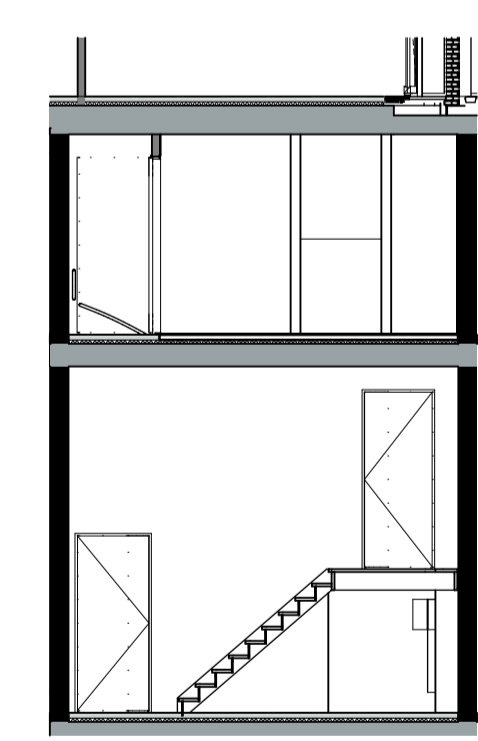

Doorsnede B
1:100

Renvoel		Specifieke wcf's aansluitpunten	
elektra	Contrastroos	Perles l.b.v. WTV-unt	Bedraad aansluitpunt thermostat (verw./koelruimte) +1500
	Wanddipunt bedrager	Set schakelaar bv. WTV-unt	App Cas afgevoerd in woonkamer (bedrader) +300
	Centraal afdruipend achter spiegel	Eenkele wcf met randbodem bv. kookkast	Loze lading vanuit meterkast l.b.v. data (onderkast) +300
	Bullen ketspuit bakken/vorder	Eenkele wcf met randbodem l.b.v. afzuigkap	Loze lading l.b.v. boiler
	Wanddipunt technische ruimte	Eenkele wcf met randbodem l.b.v. afzuigkap	Vloedloon bestel (commerciële/kuuster)
	Eenkele wcf schakelaar	Dubbele wcf met randbodem l.b.v. afzuigkap	Boonstar Kaski (afzuig 2 fogen)
	Serie schakelaar	Wid l.b.v. vloerverwarmingverwelder	Schel
	Wasserschakelaar	Specifieke wcf's op een aparte groep	Bedrager
	Dubbele wcf met randbodem horizontaal	Eenkele wcf met randbodem l.b.v. vaatwasser	Roeddrager 230V, onderling gekoppeld
	Eenkele wcf met randbodem	Eenkele wcf met randbodem l.b.v. wasmachine	Hoogte schakelmateriaal indien niet anders aangegeven
	Dubbele wcf opbouw in meterkast	Eenkele wcf met randbodem l.b.v. magnetron	Kouster +100
	Grondverwarming	Eenkele wcf met randbodem l.b.v. wasdroger	Wcf's woonkamer, slaapkamer
	Vloerverwarmingverwelder	Eenkele wcf met randbodem l.b.v. wasdroger	Wcf's met randbodem
	Elektrische decor radiator	2x230V l.b.v. elektron koken	Wcf's boven aanrechtblad
	Elektrische radiator		Overige indien niet benoemd (gegr.)
	Elektrische radiator		
mechanische ventilatie	Afvoer ventilator		
	Toevoer ventilator		
boekkundig	Aanrijt draaikraan	Aanrijt ventilatorvoeder	
	Aanrijt draaikraan	Aanrijt tegelwerk	
	Opstelsysteem	Positie kookplaat	
	Positie speelbak	Positie kookkast	



projectnummer 20043
 status Definitief
 datum 07-06-2021
 bladnummer BNR 005 G
 schaal 1:50, 1:100
 formaat A1 (594x841)
 gewijzigd 03-10-2021
 versie