




West-Gevel
1:100

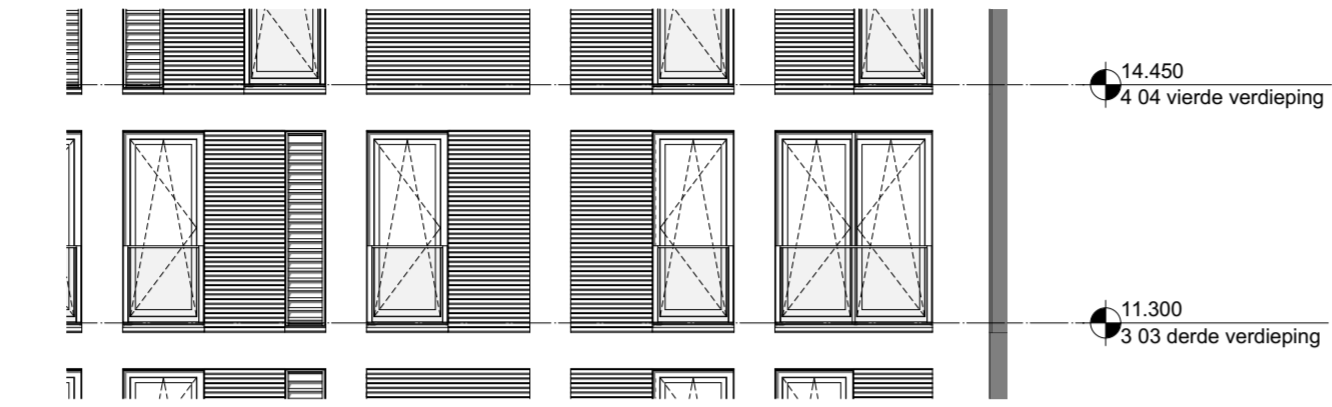


Noord-Gevel
1:100

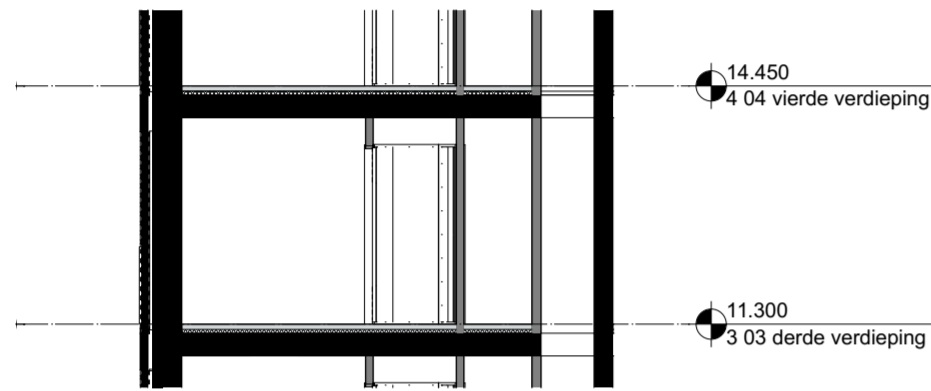

Doorsnede
1:100

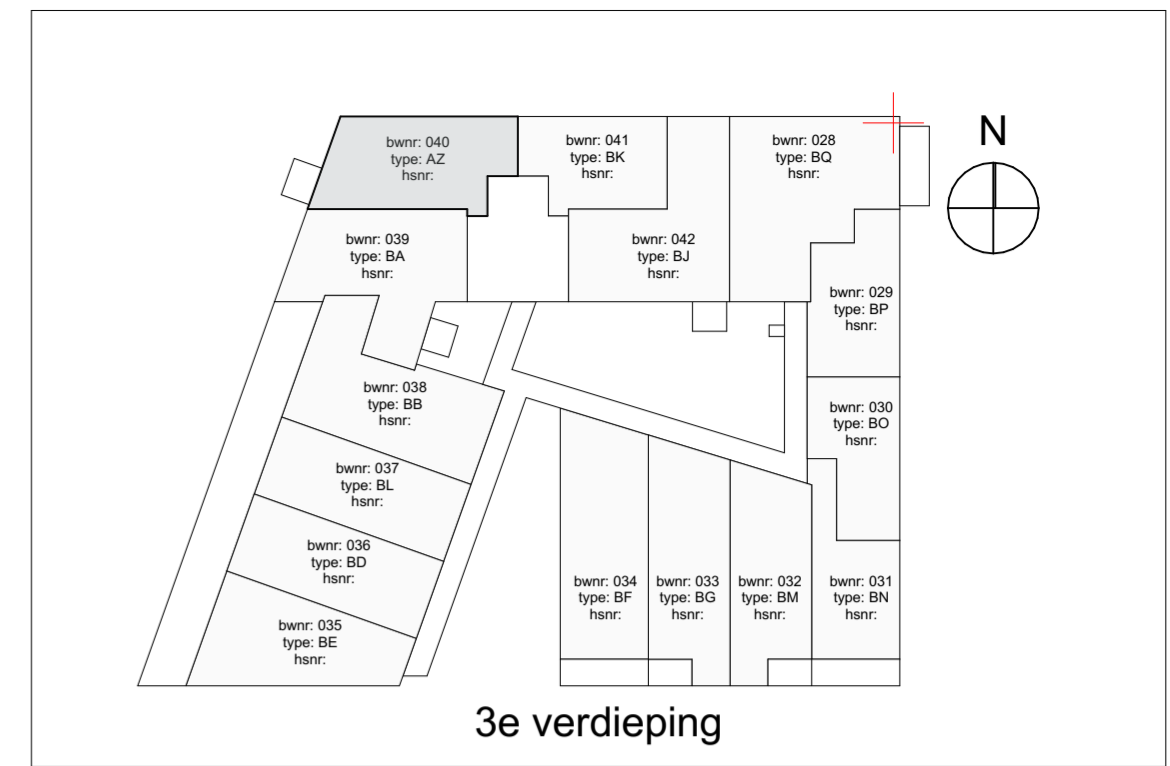

3e verdieping

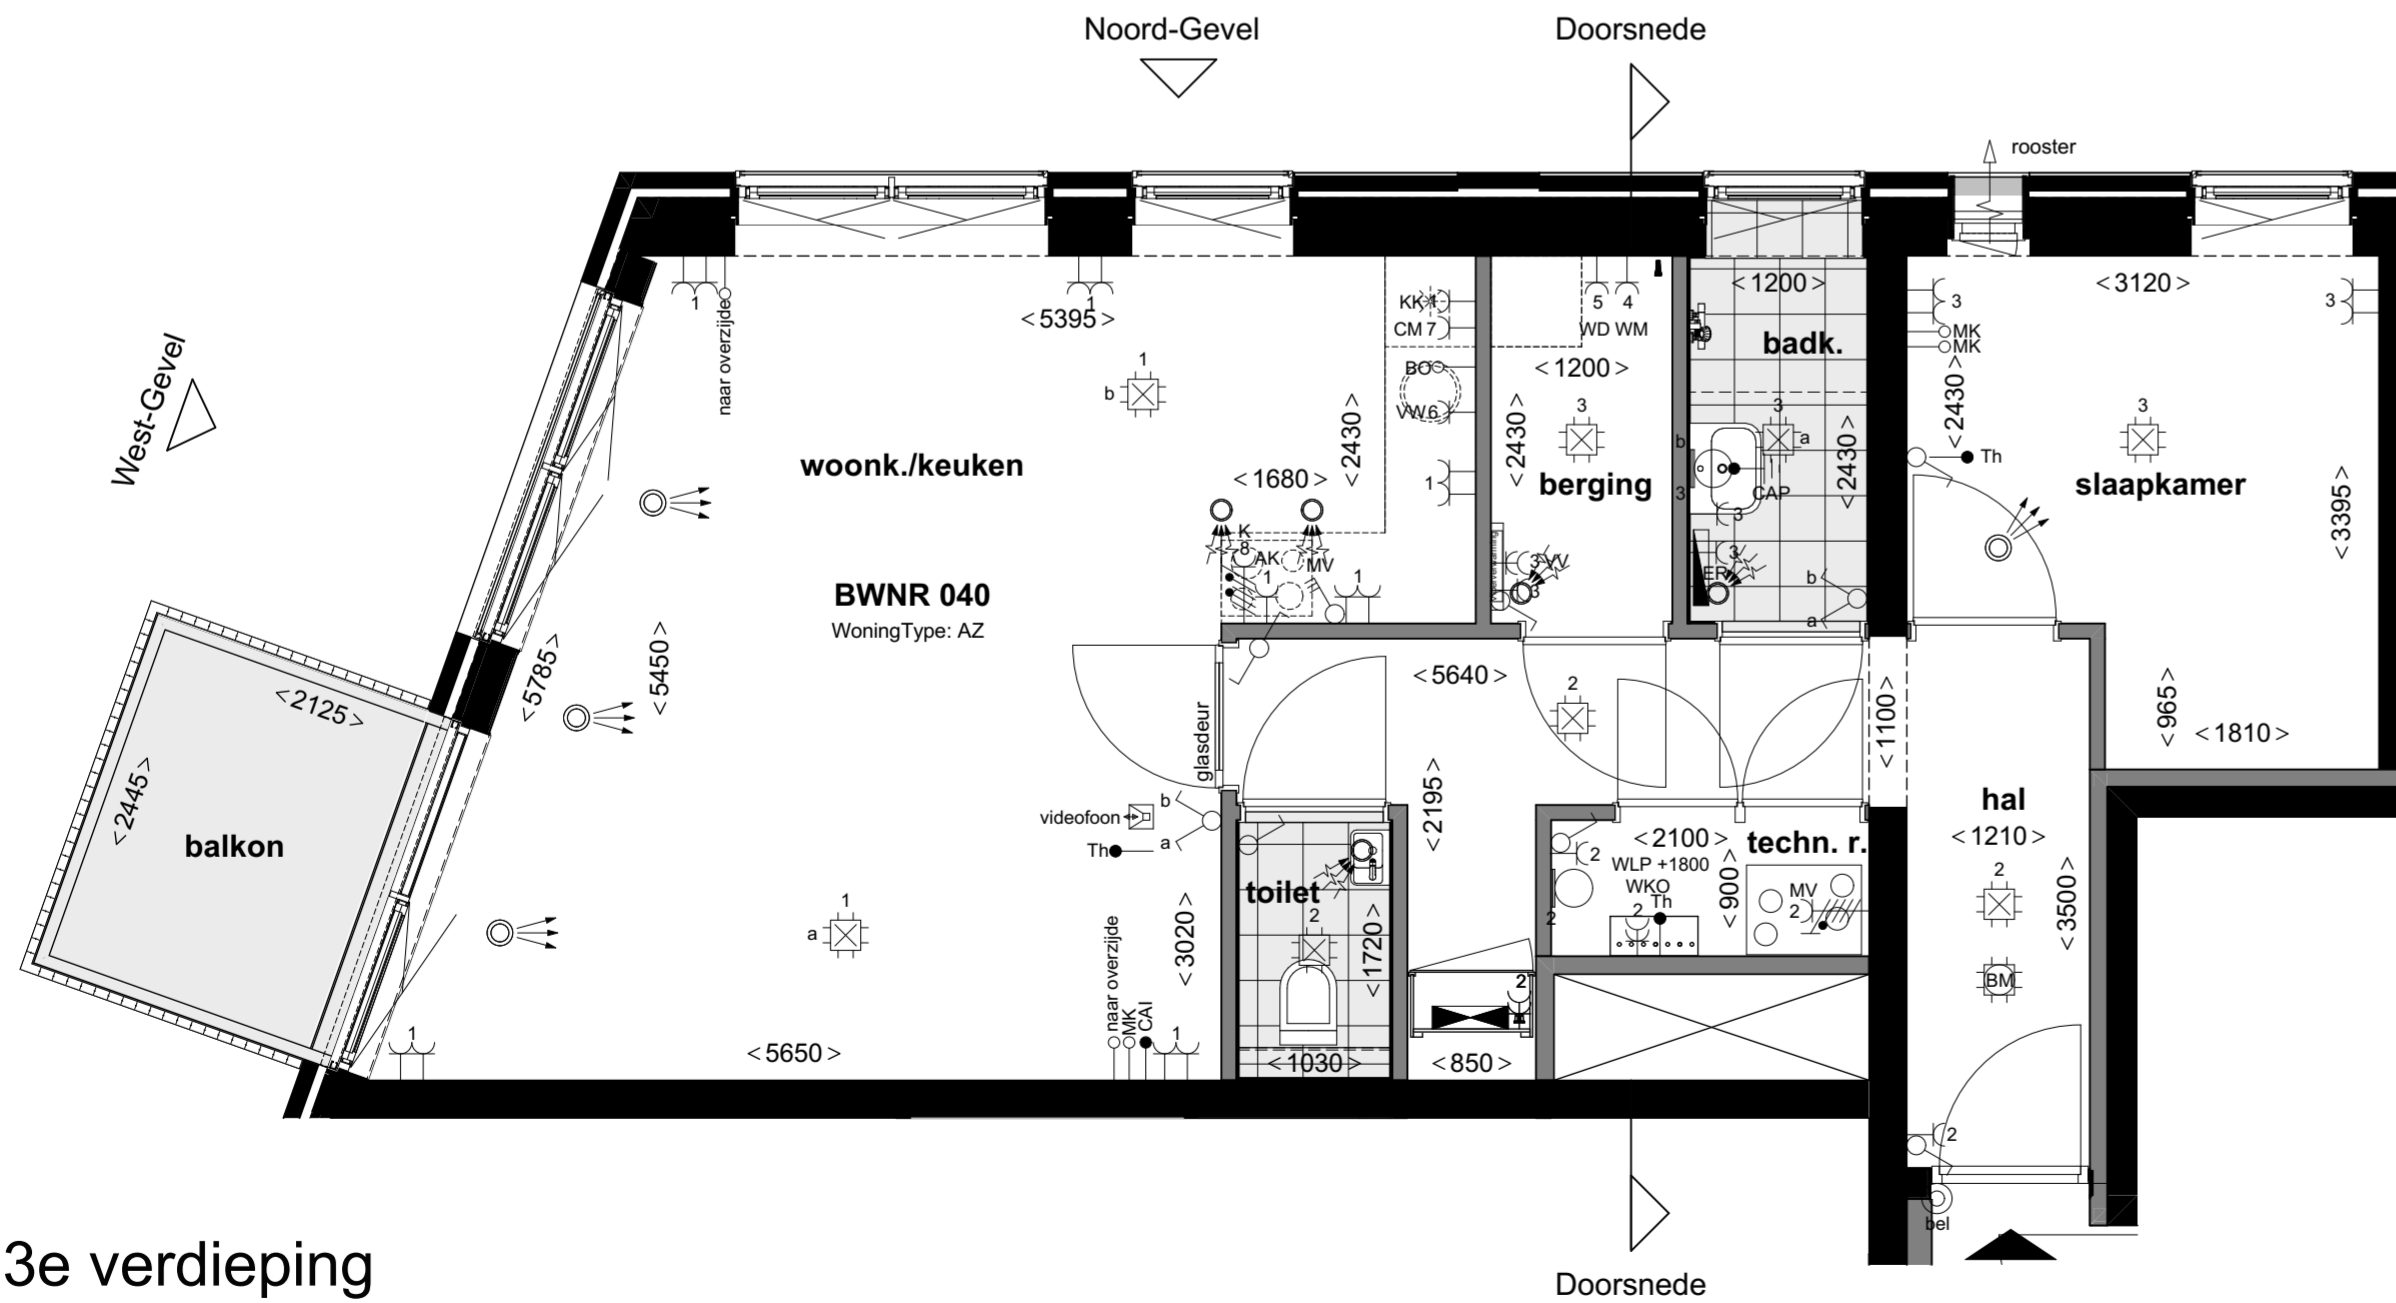

3e verdieping
1:50

Renvooi		Specifieke wcd's/aansluitpunten	
	Centraaldoos		Perilex l.b.v. WTW-unit
	Wandlichtpunt badkamer Centraal aardpunt achter spiegel		3st schakelaar tbv WTW-unit
	Buiten lichtpunt balkonvoordeur		Enkele wcd met randaarde tbv koelkast
	Wandlichtpunt technische ruimte		Enkele wcd met randaarde t.b.v. afzuigkap
	Enkeelpolige schakelaar		Enkele wcd met randaarde t.b.v. e-radiator
	Serie schakelaar		Dubbele wcd tbv WKO afleverst
	Wisselschakelaar		Wcd l.b.v. vloerverwarmingverdelers
	Dubbele wcd met randaarde horizontaal		Specifieke wcd's op een aparte groep
	Enkele wcd met randaarde		Enkele wcd met randaarde t.b.v. vaatwasmachine
	Dubbele wcd met randaarde t.b.v. wasmachine		Enkele wcd met randaarde t.b.v. wasmachine
	Dubbele wcd met randaarde t.b.v. wasdroger		Enkele wcd met randaarde t.b.v. wasdroger
	Enkele wcd met randaarde t.b.v. wasdroger		Enkele wcd met randaarde t.b.v. wasdroger
	Groepverdelerskast		2x230V l.b.v. elektrisch koken
	Vloerverwarmingverdelers		Bedraad aansluitpunt thermostaat (verblifruimten)
	Elektrische decor radiator		Asp Cai afgemonteerd in woonkamer (bedraad)
	Elektrische radiator		Loze leiding vanuit meterkast t.b.v. data (onbedraad)
			Loze leiding t.b.v. boiler
			Videofoon toestel (camera/sprekluister)
			Schel boven kozijn meterkast
			Bedrukker
			Roommelder 230V, onderling gekoppeld
			Hoogte schakelmateriaal indien niet anders aangegeven
			Wcd's woonkamer, slaapkamer
			Wcd's nabij wasafstel
			Wcd's boven aanrechtblad
			Overige indien niet benoemd (gang)



projectnummer 20043
 status Definitief
 datum 31-05-2021
 bladnummer BNR 040

schaal 1:50, 1:100
 formaat A2 (420x594)
 gewijzigd 08-10-2021
 versie G