




Doorsnede  
1:100

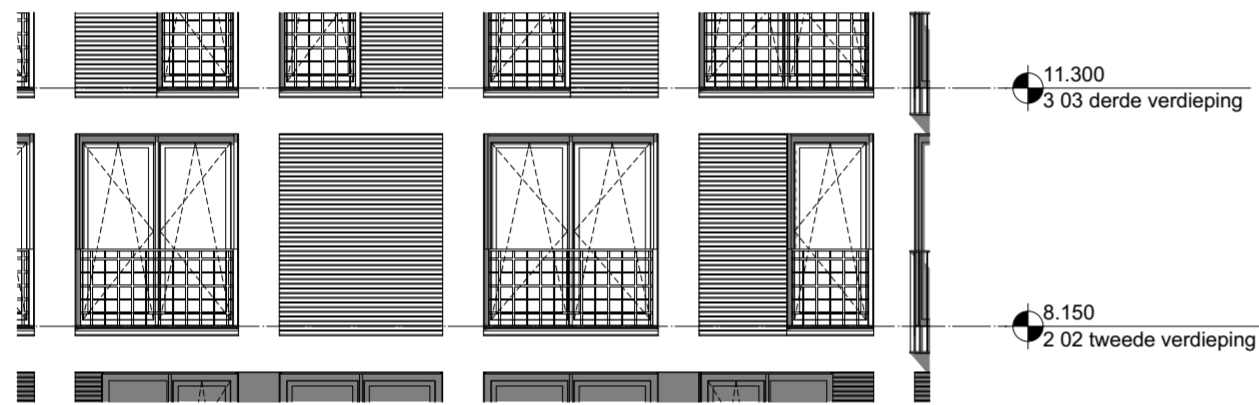


Oost-Gevel  
1:100

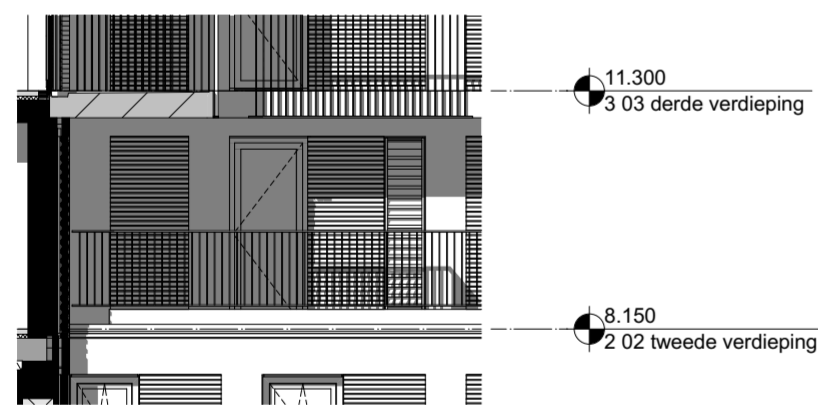

West-Gevel  
1:100

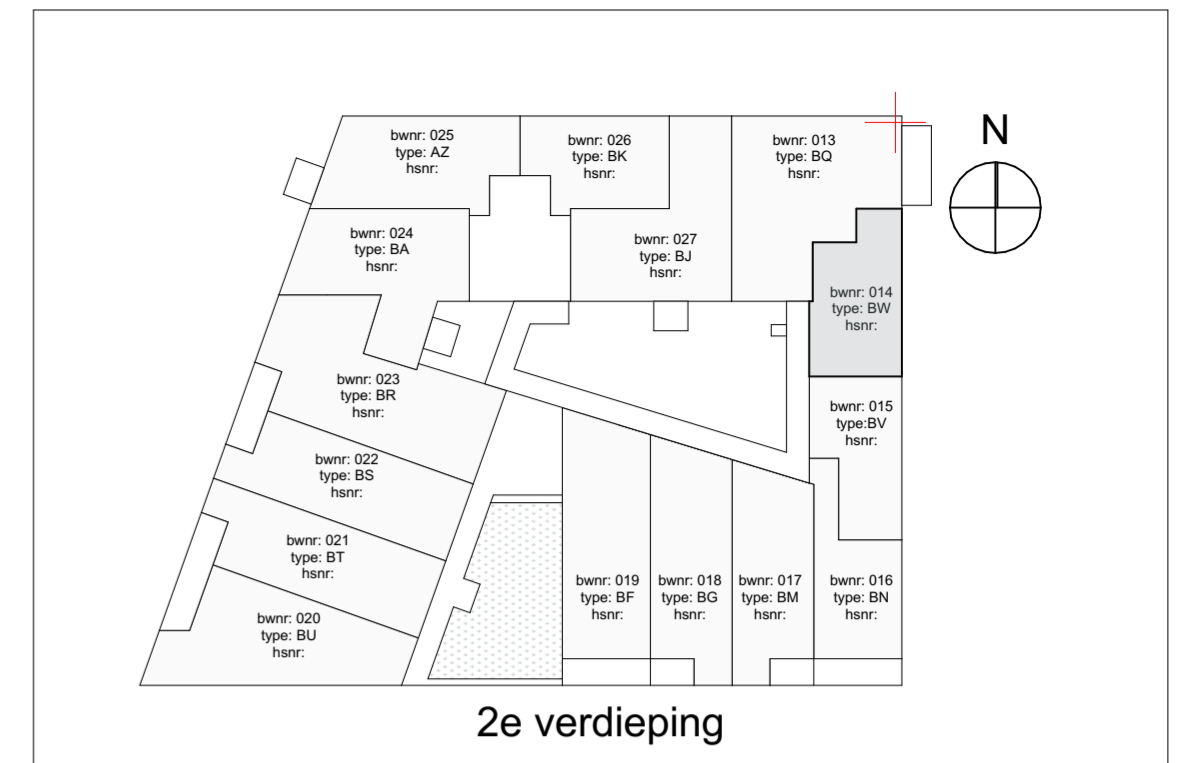

2e verdieping

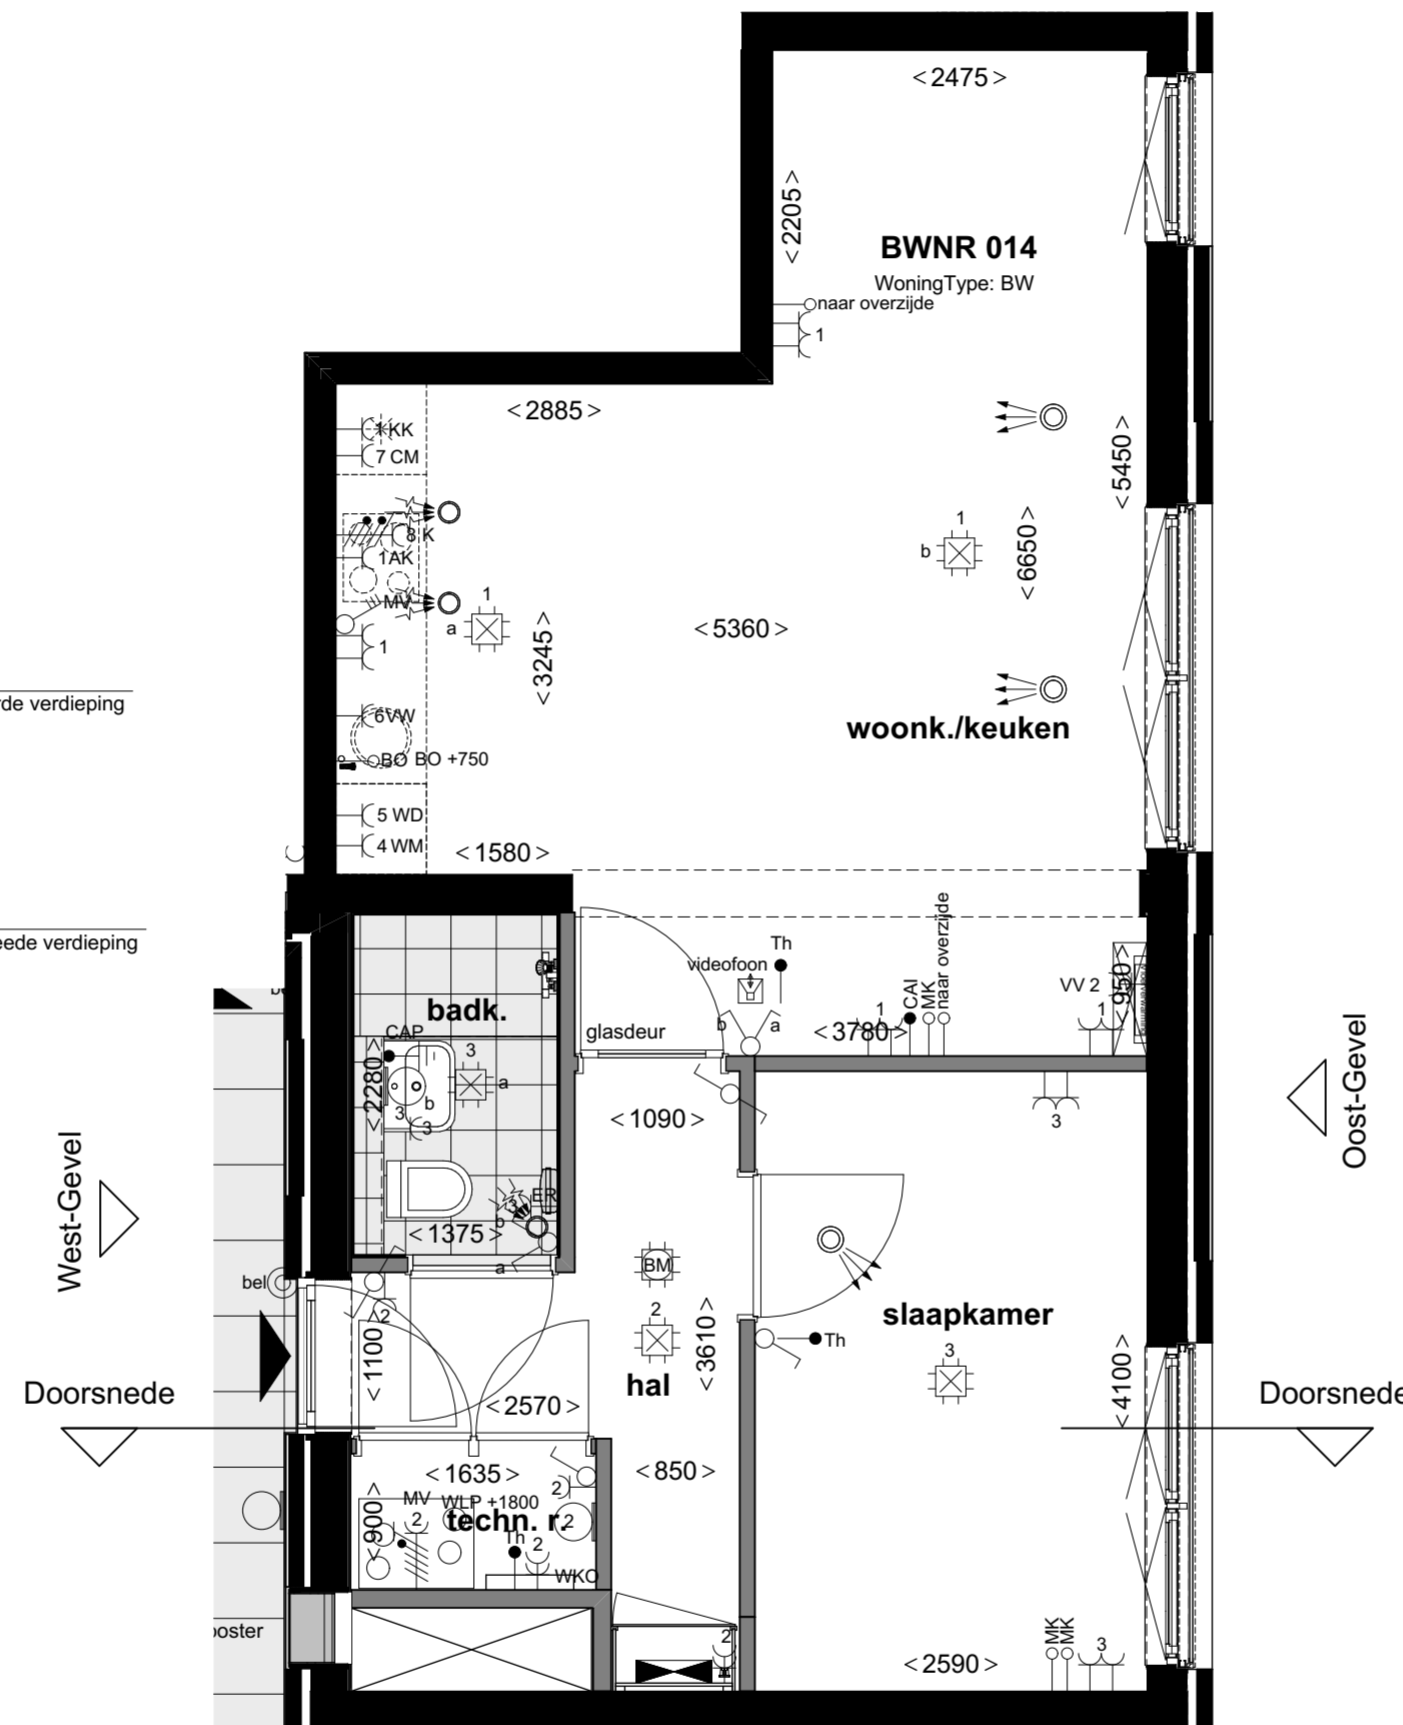

2e verdieping  
1:50

Renvooi		Specifieke wcd's/aansluitpunten	
elektra	Centraaldoos	Perilex l.b.v. WTW-unit	Bedraad aansluitpunt thermostaat (verblifruimten) +1500
	Wandlichtpunt badkamer	3st schakelaar tbv WTW-unit	Asp Cai afgemonteerd in Woonkamer (bedraad) +300
	Centraal aardpunt achter spiegel	Enkele wcd met randaarde tbv koelkast	Loze leiding vanuit meterkast l.b.v. data (onbedraad) +300
	Buiten lichtpunt balkon/voordeur	Enkele wcd met randaarde l.b.v. afzuigkap	Loze leiding l.b.v. boiler +600
	Wandlichtpunt technische ruimte	Enkele wcd met randaarde l.b.v. e-radiator	Loze leiding l.b.v. boiler +600
	Enkeelpolige schakelaar	Dubbele wcd tbv WKO afleverst	Videofoon toestel (camera/greep/luister) Beoview Kleur (signaal 2 tonig) +1500
	Serie schakelaar	Wcd l.b.v. vloerverwarmingverdelers	Schel boven kozijn meterkast
	Wisselschakelaar	Specifieke wcd's op een aparte groep	Beldrukker +1200
	Dubbele wcd met randaarde horizontaal	Enkele wcd met randaarde l.b.v. vaatwasmachine	Roommelder 230V, onderling gekoppeld
	Enkele wcd met randaarde	Enkele wcd met randaarde l.b.v. magnetron	Hoogte schakelmateriaal indien niet anders aangegeven
	Dubbele wcd op bouw in meterkast	Enkele wcd met randaarde l.b.v. wasmachine	
	Groepsverdelerskast	Enkele wcd met randaarde l.b.v. wasdroger	Keuken +100
		Enkele wcd met randaarde l.b.v. wasdroger	TR +1050
verwarming	Vloerverwarmingverdelers	Enkele wcd met randaarde l.b.v. wasdroger	Keuken +100
	Elektrische decor radiator	2x230V l.b.v. elektrisch koken	+600
	Elektrische radiator		
mechanische ventilatie	Afvoer ventiel		
	Toevoer ventiel		
bouwkundig	Aangifte draakiepraam		
	Aangifte ventilatie-rooster		
	Aangifte draarichting binnendeur		
	Aangifte tegelwerk		
	Opstelplaats Wasmachine/droger		
	Positie kookplaat		
	Positie spoelbak		
	Positie koelkast		



projectnummer 20043  
 status Definitief  
 datum 07-06-2021  
 bladnummer  
 schaal 1:50, 1:100  
 formaat A2 (420x594)  
 gewijzigd 08-10-2021  
 versie  
**BNR 014 G**