




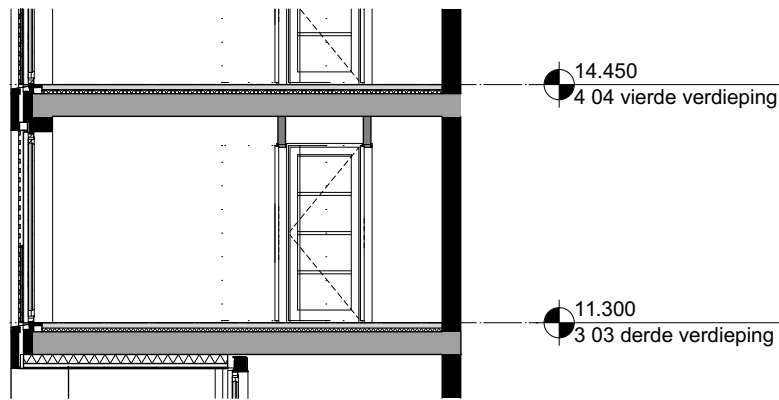


Doorsnede
1:100

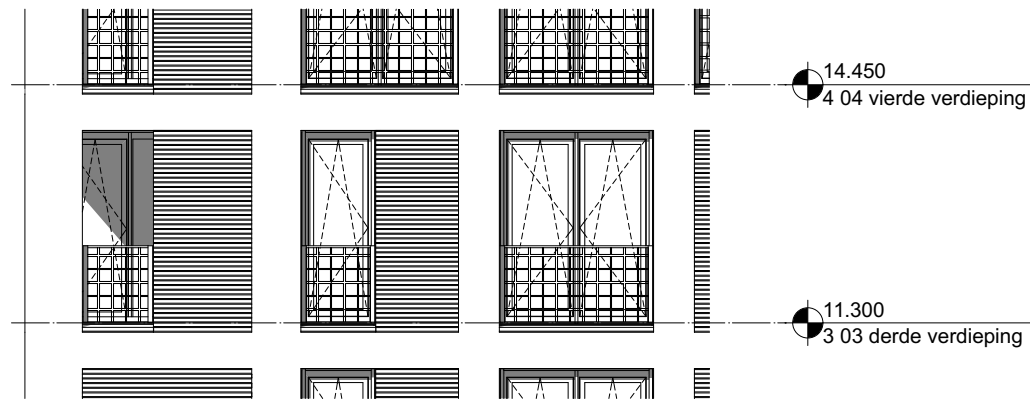


Oost-Gevel
1:100

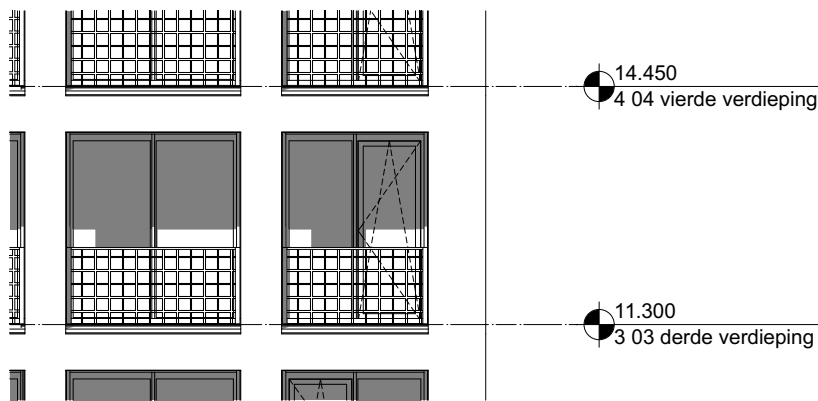

Zuid-Gevel
1:100

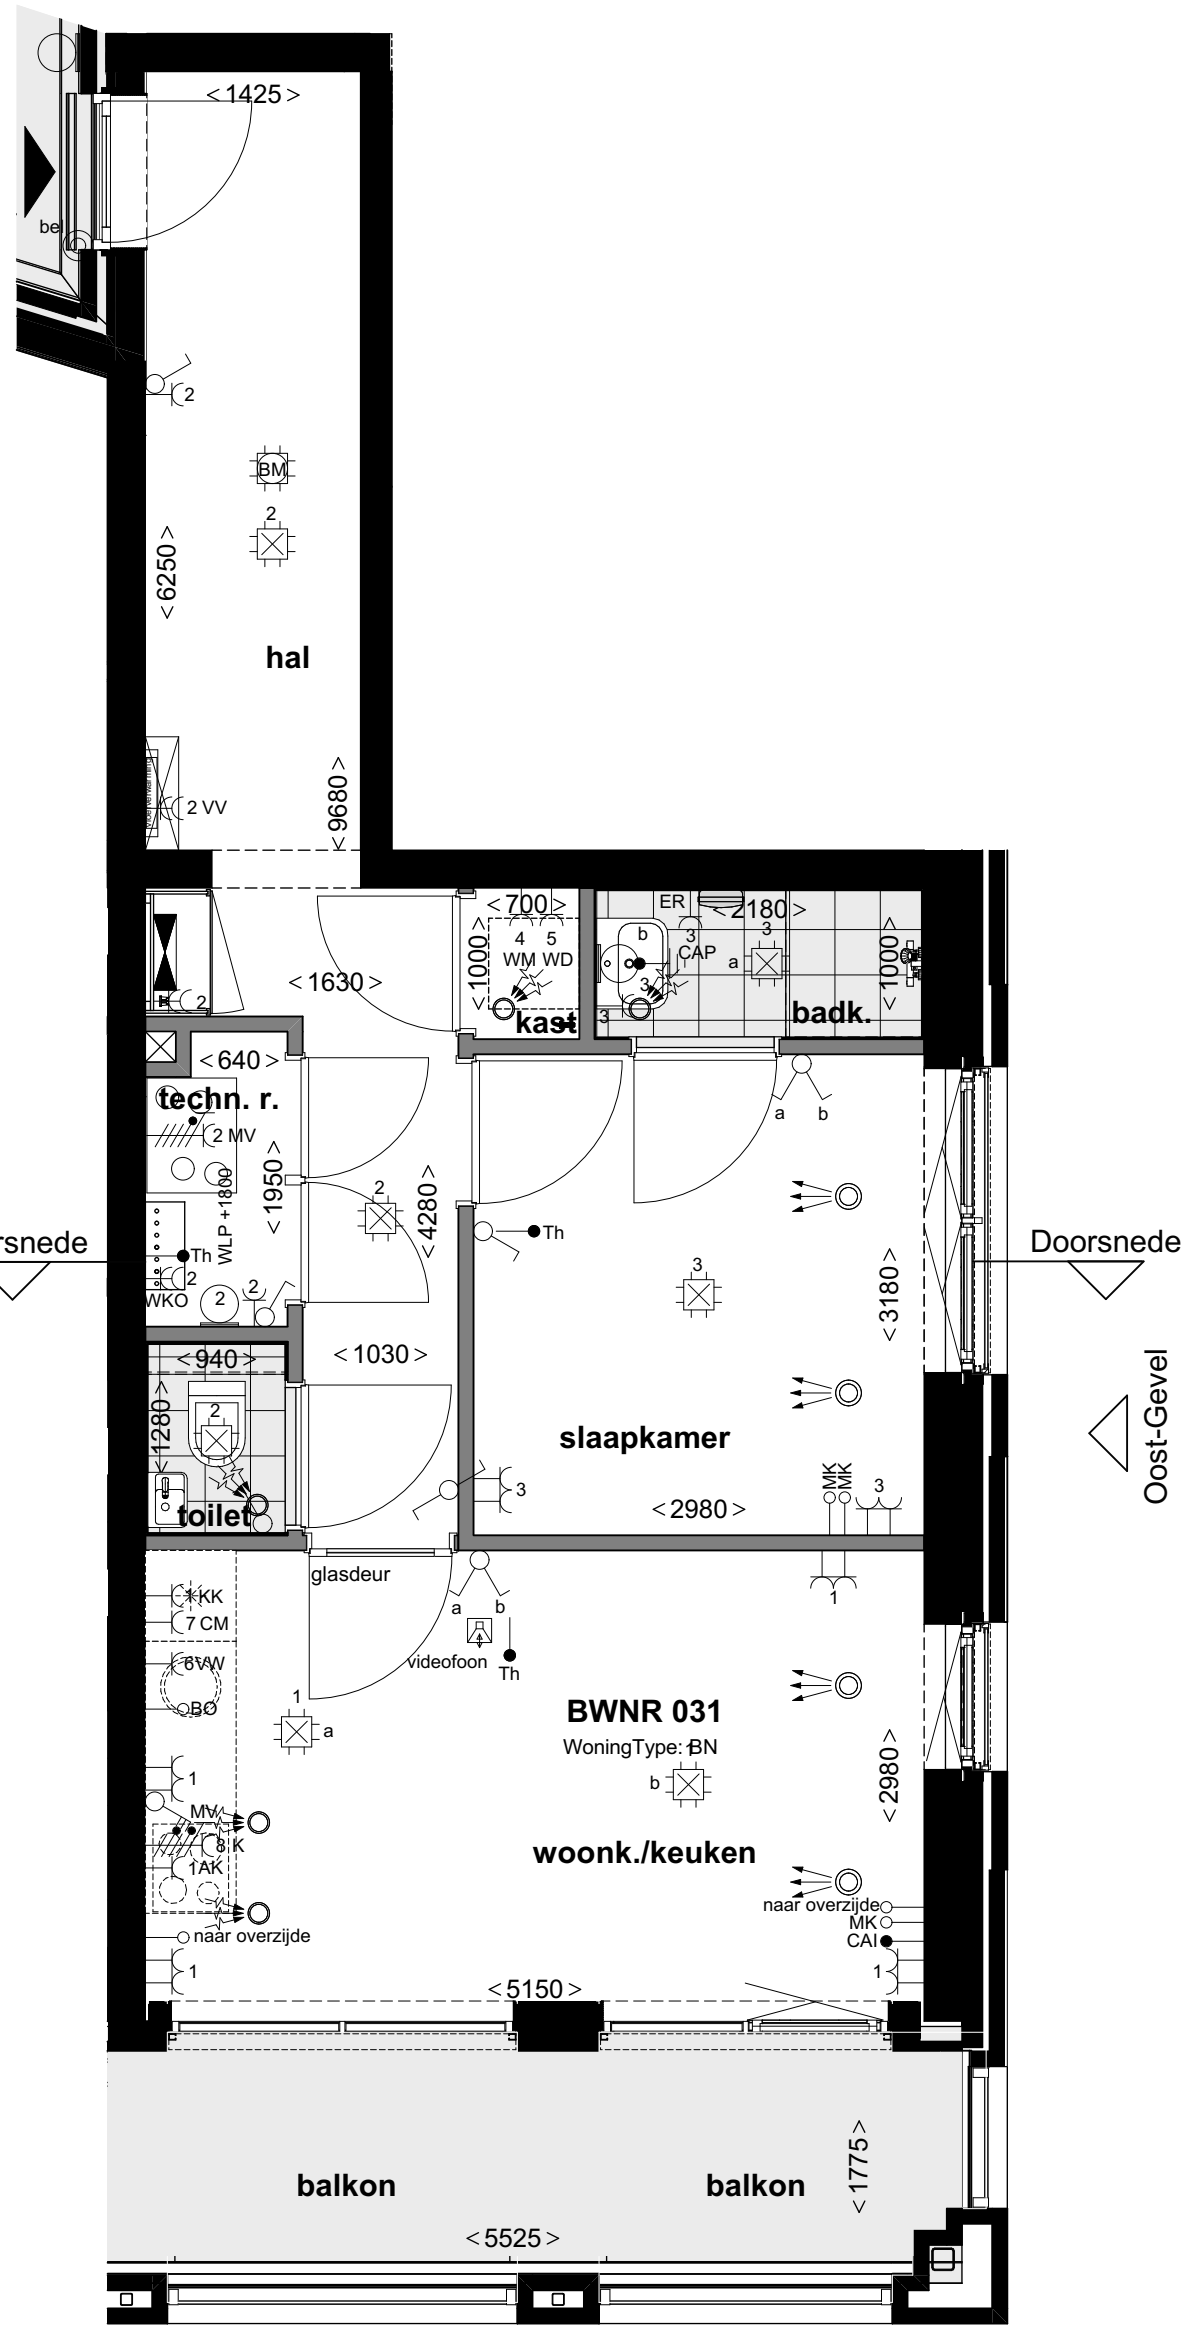

3e verdieping
1:50

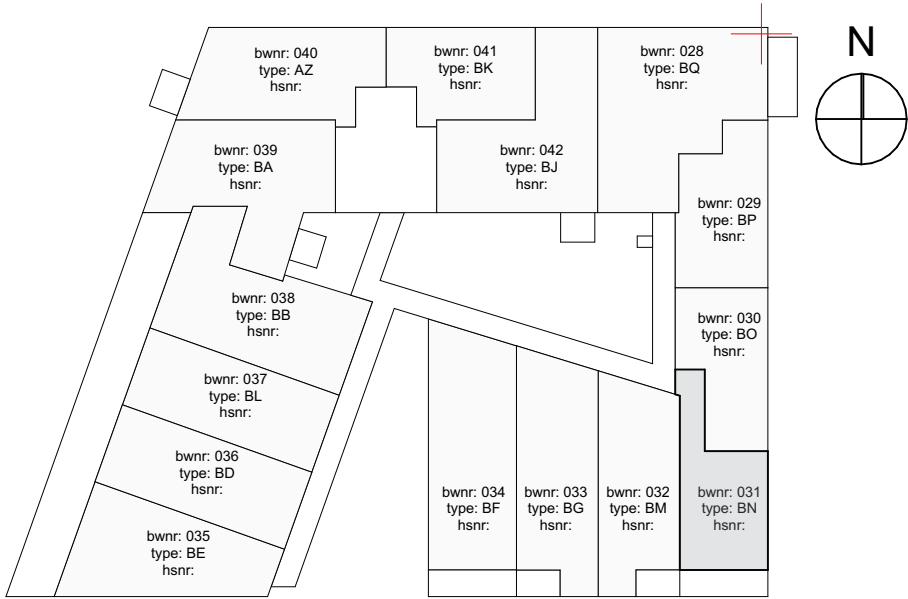

3e verdieping

Renvooi		Specifieke wcd's/aansluitpunten	
elektra			
Centraaldoos		Perilex t.b.v. WTW-unit	Bedraad aansluitpunt thermostaat (verblifruimten) +1500
Wandlichtpunt badkamer		3st schakelaar tbv WTW-unit	Asp Cai afgemonteerd in Woonkamer (bedraad) +300
Centraal aardpunt achter spiegel	2300+ 1600+	Enkele wcd met randaarde tbv koelkast	+100
Buiten lichtpunt balkon/voordeur	2100+	Enkele wcd met randaarde t.b.v. afzuigkap	+2200
Wandlichtpunt technische ruimte	1800+	Enkele wcd met randaarde t.b.v. e-radiator	
Enkeelpolige schakelaar	+1050	Dubbele wcd tbv WKO afleverst	
Serie schakelaar	+1050	Wcd t.b.v. vloerverwarmingsverdeler	
Wisselschakelaar	+1050	Specifieke wcd's op een aparte groep	
Dubbele wcd met randaarde	+1050	Enkele wcd met randaarde t.b.v. vaatwasmachine	+600
Dubbele wcd opbouw in meterkast		Enkele wcd met randaarde t.b.v. magnetron	+1600
Groepverdeelkast		Enkele wcd met randaarde t.b.v. wasmachine	TR +1050
		Enkele wcd met randaarde t.b.v. wasmachine	Keuken +100
		Enkele wcd met randaarde t.b.v. wasdroger	TR +1050
		Enkele wcd met randaarde t.b.v. wasdroger	Keuken +100
		2x230V t.b.v. elektrisch koken	+600
verwarming			
Vloerverwarmingsverdeler			
Elektrische decor radiator			
Elektrische radiator			
mechanische ventilatie			
Afvoer ventiel			
Toevoer ventiel			
bouwkundig			
Aangifte draaikiepraam		Aangifte ventilatie-rooster	
Aangifte draainrichting binnendeur		Aangifte tegelwerk	
Opstelplaats Wasmachine/droger		Positie kookplaat	
Positie spoelbak		Positie koelkast	



projectnummer
20043
status
Definitief
datum
31-05-2021
bladnummer
BRN 031
G
schaal
1:50, 1:100
formaat
A2 (420x594)
gewijzigd
08-10-2021
versie