




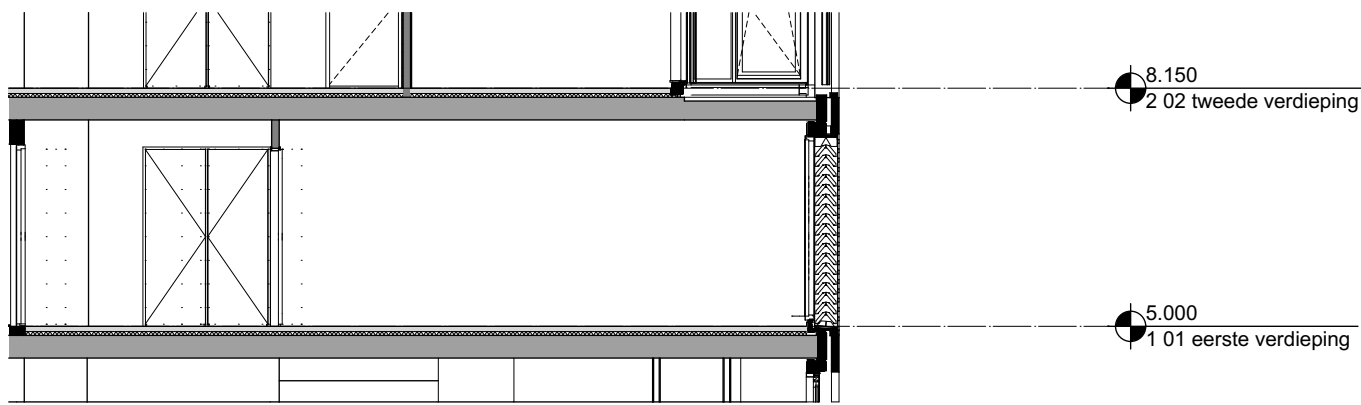


Doorsnede
1:100

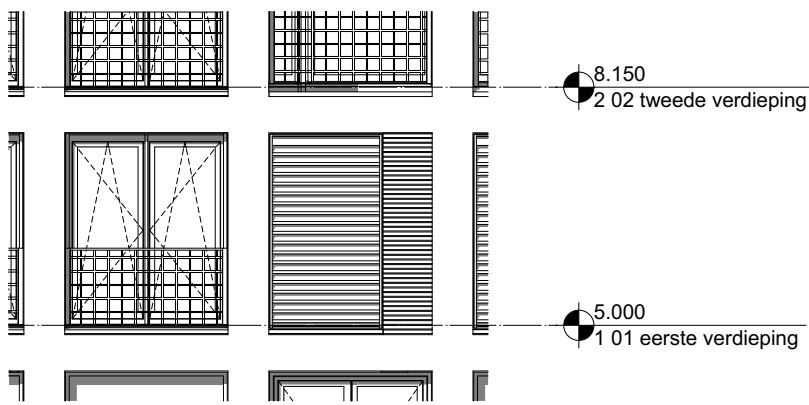

West-Gevel
1:100

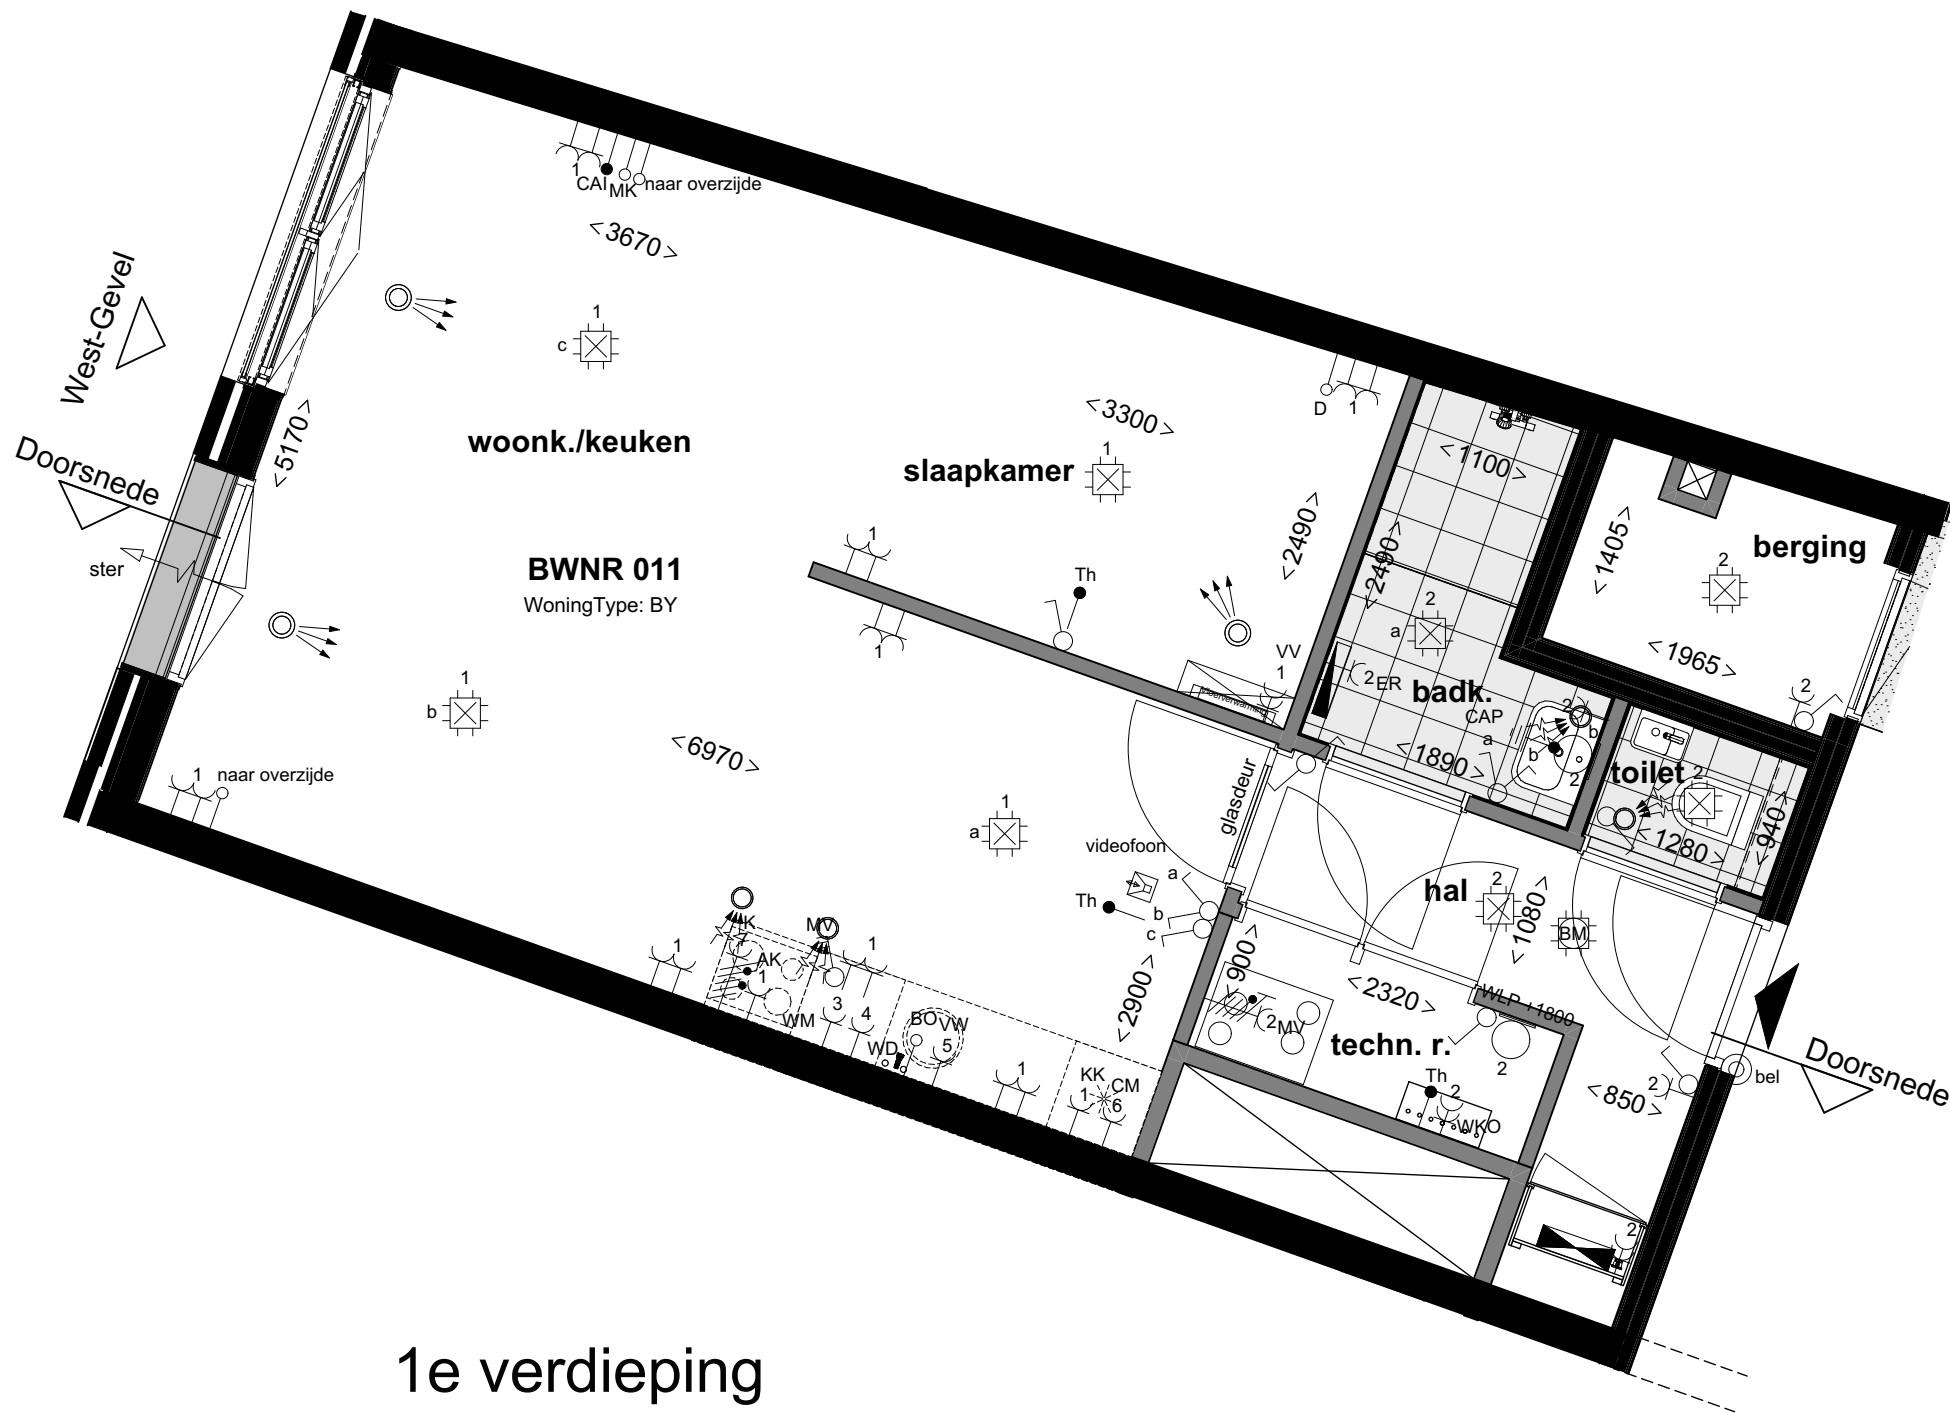

1e verdieping
1:50

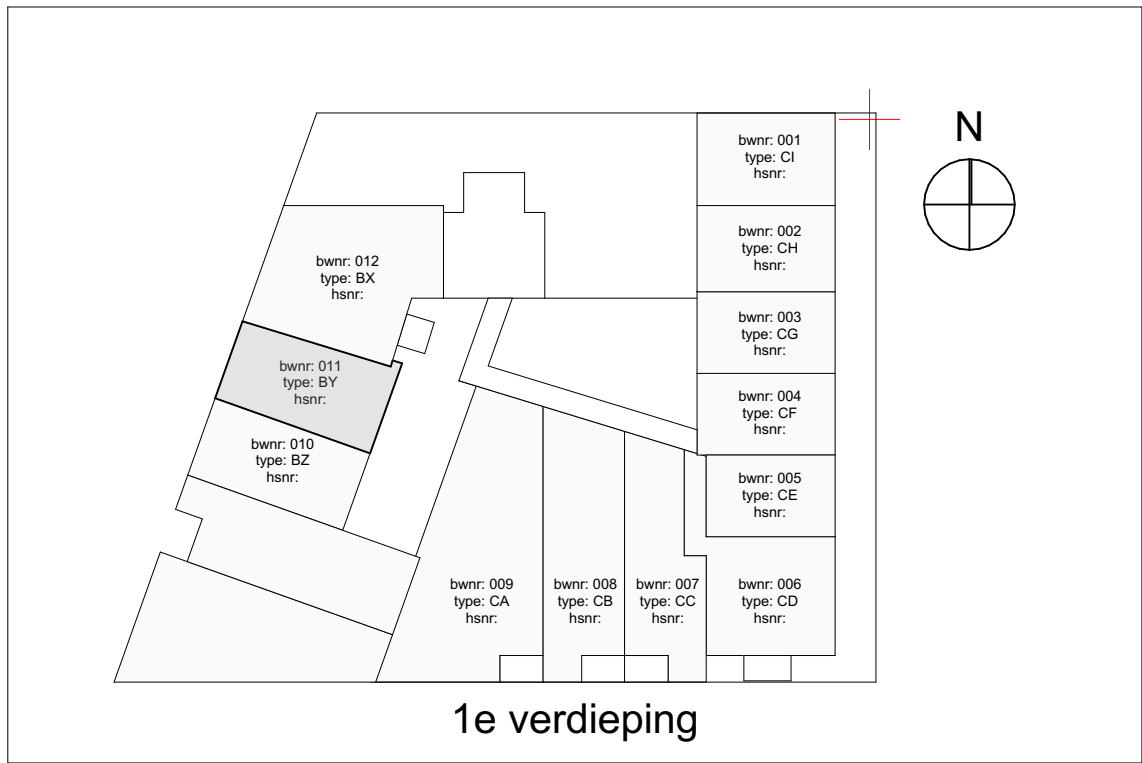

Renvooi		Specifieke wcd's/aansluitpunten	
elektra			
	Centraaldoos		Perilex t.b.v. WTW-unit
	Wandlichtpunt badkamer		3st schakelaar tbv WTW-unit
	Centraal aardpunt achter spiegel		Enkele wcd met randaarde tbv koelkast
	Buiten lichtpunt balkon/voordeur		Enkele wcd met randaarde t.b.v. afzuigkap
	Wandlichtpunt technische ruimte		Enkele wcd met randaarde t.b.v. e-radiator
	Enkelpolige schakelaar		Dubbele wcd tbv WKO afleverset
	Serie schakelaar		Wcd t.b.v. vloerverwarmingsverdeler
	Wisselschakelaar		Specifieke wcd's op een aparte groep
	Enkele wcd met randaarde		Enkele wcd met randaarde t.b.v. vaatwasmachine
	Dubbele wcd met opbouw in meterkast		Enkele wcd met randaarde t.b.v. magnetron
	Groepverdeelkast		Enkele wcd met randaarde t.b.v. wasmachine
verwarming			Enkele wcd met randaarde t.b.v. wasdroger
	Viervoerverwarmingsverdeler		Enkele wcd met randaarde t.b.v. wasdroger
	Elektrische decor radiator		2x230V t.b.v. elektrisch koken
	Elektrische radiator		
mechanische ventilatie			
	Afvoer ventiel		
	Toevoer ventiel		
bouwkundig			
	Aangifte draaikiepraam		Aangifte ventilatierooster
	Aangifte draairichting binnendeur		Aangifte tegelwerk
	Opstelplaats Wasmachine/droger		Positie kookplaat
	Positie spoelbak		Positie koelkast

projectnummer
20043

status
Definitief

datum
07-06-2021

bladnummer

schaal
1:50, 1:100

formaat
A2 (420x594)

gewijzigd
08-10-2021

versie

BNR 011 G