




Oost-Gevel
1:100

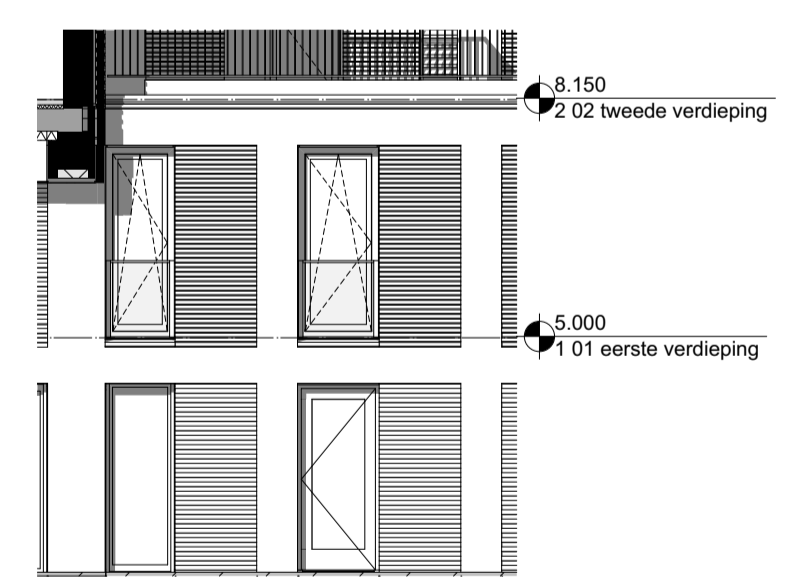



West-Gevel
1:100

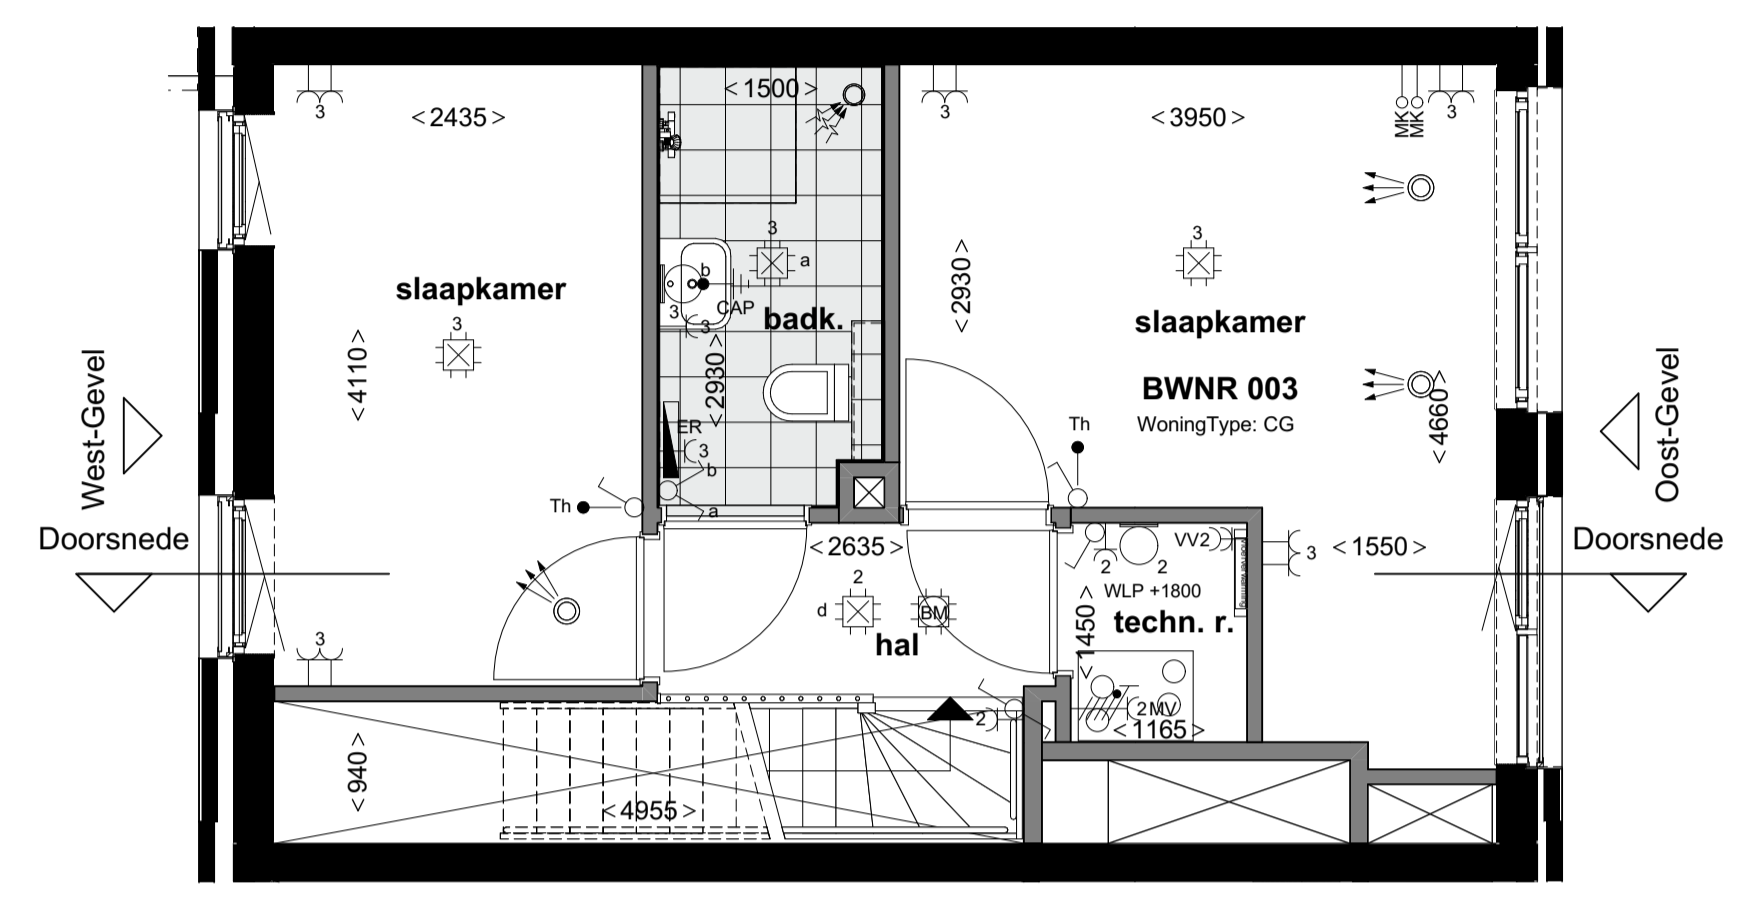

1e verdieping
1:50

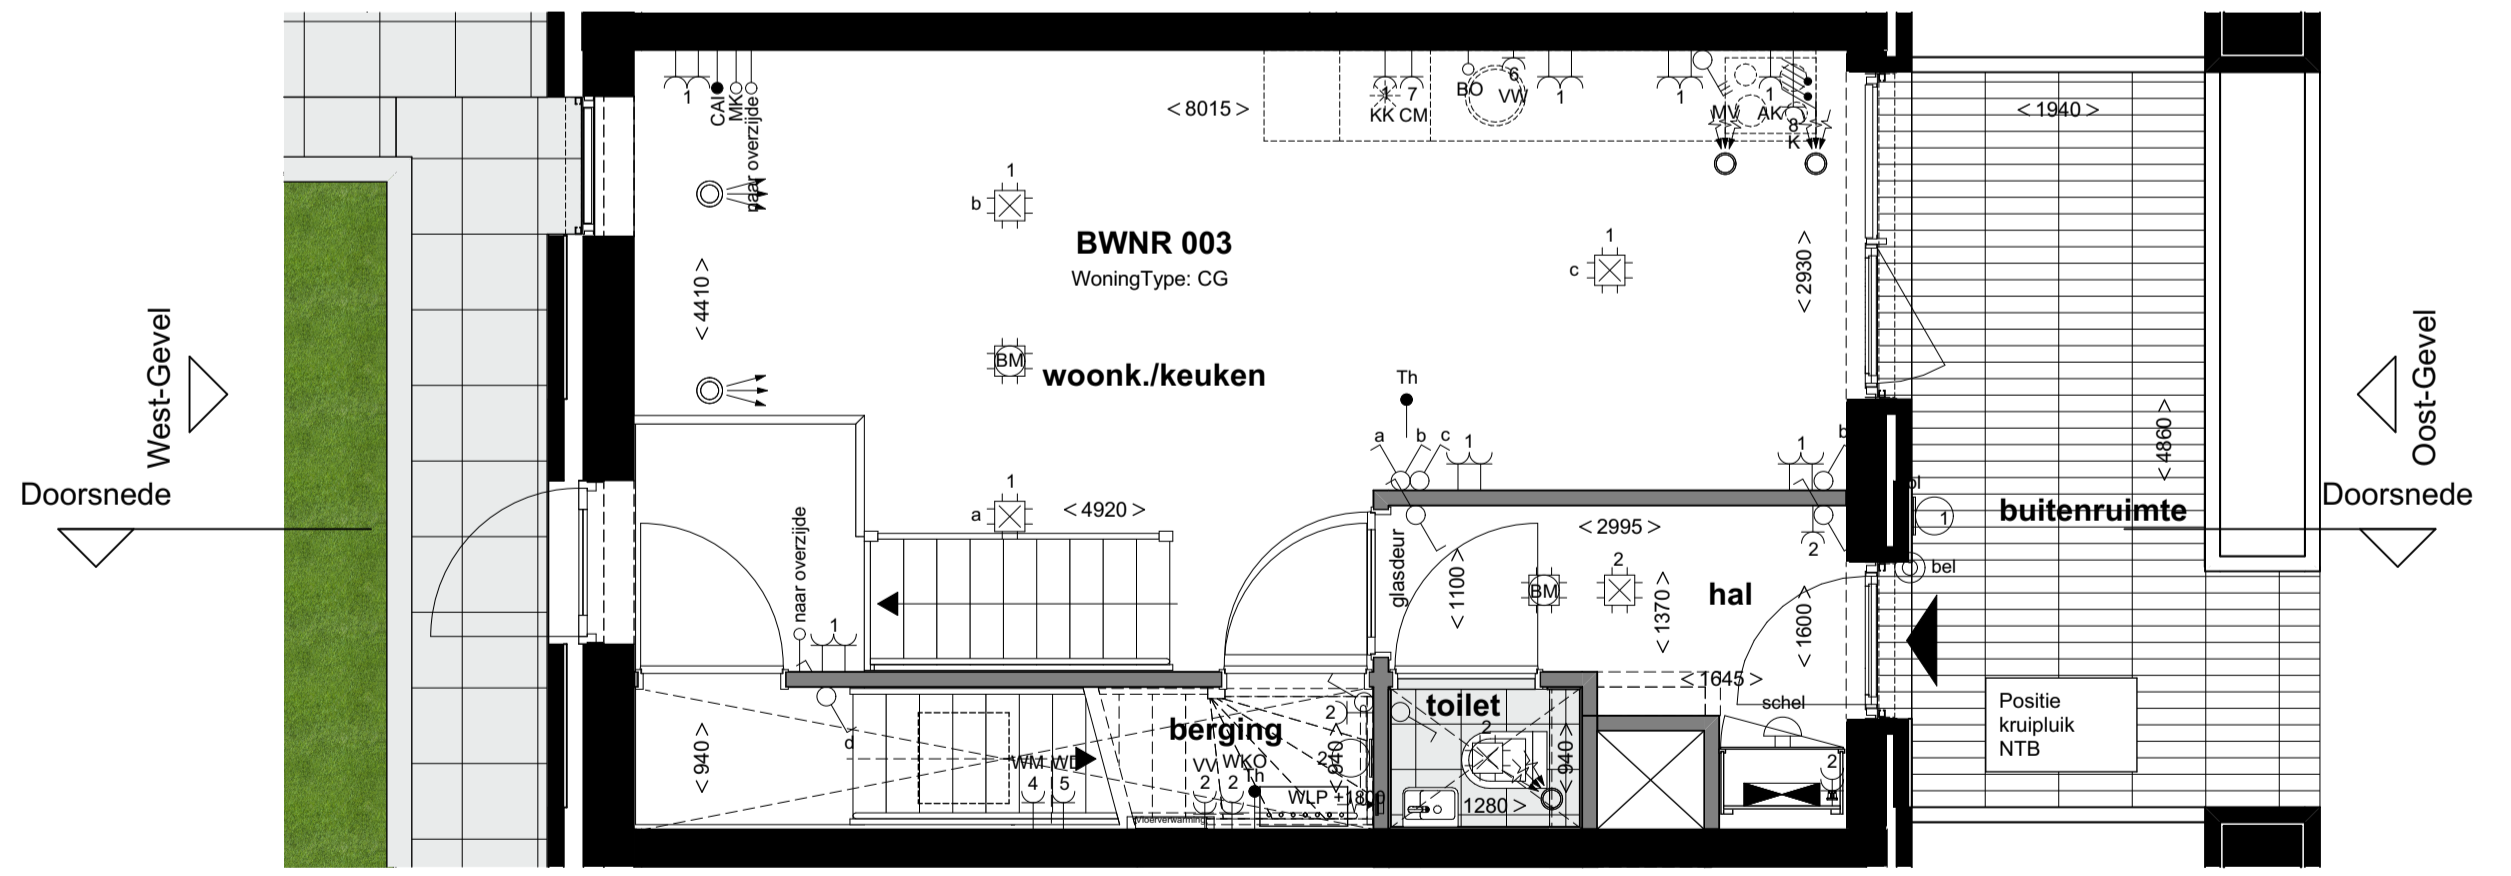

begane grond
1:50

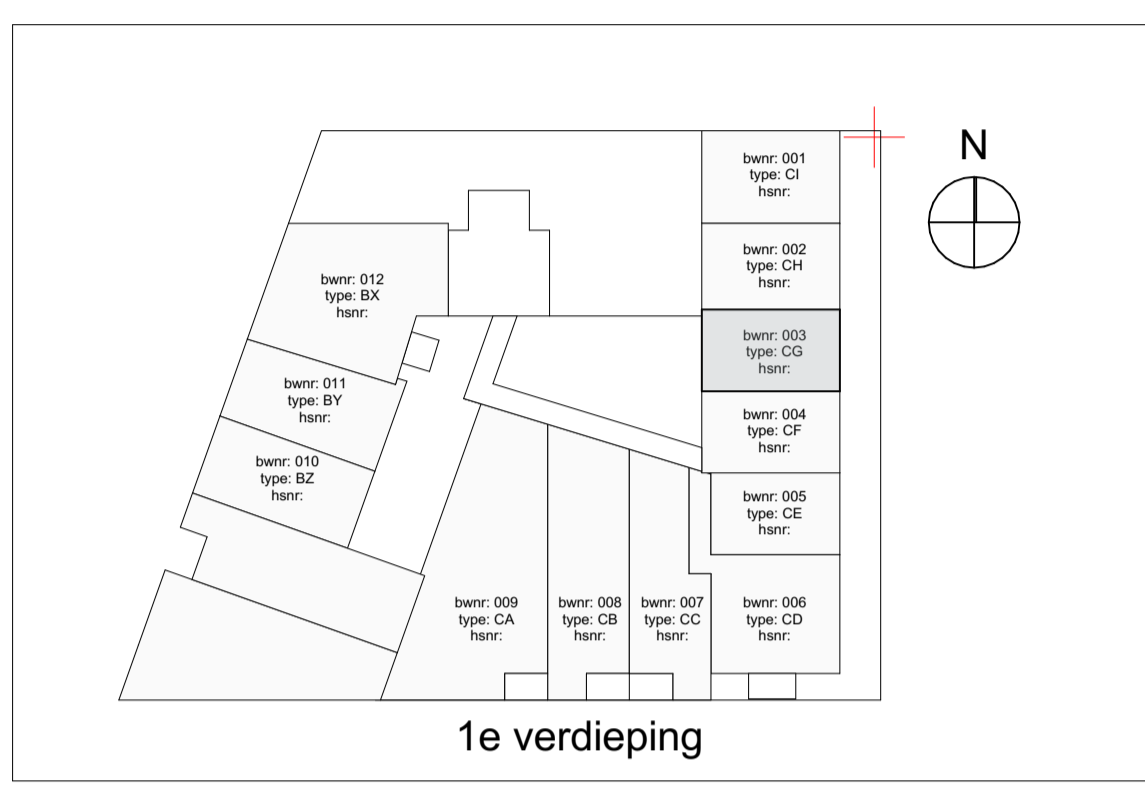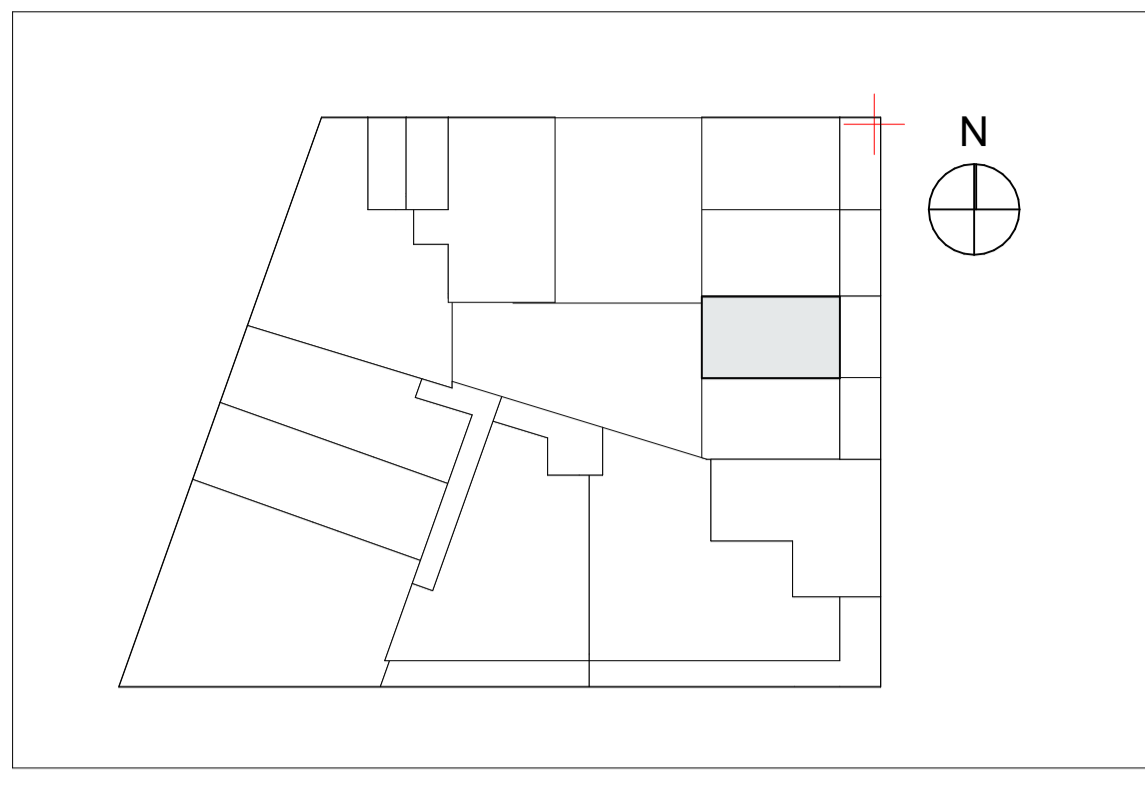

Renvoel		Specifieke wcf's/standaarden	
elektra	Contrafoon	Perles l.b.v. WTV-unt	Bedraad aansluitpunt thermostat (verfijneringen) +1500
	Wandpluim bedrager	Sel schakelaar bv. WTV-unt	App. Ca1 algemeen in woonkamer (bedraad) +300
	Centraal aansluitpunt antier spiegel	Eenkele wcf met standaard l.b.v. kookkast	Loze leding vanuit meterkast l.b.v. data (onderkast) +300
	Buiten lichtpunt balkon/voordeur	Eenkele wcf met standaard l.b.v. afzuigkap	Loze leding l.b.v. boiler +400
	Wandpluim technische ruimte	Eenkele wcf met standaard l.b.v. afzuigkap	Vloedoorlint (samenloop/hoek/kantoor)
	Eenkele wcf schakelaar	Dubbele wcf met WKO afleveraant	Boonstar Klauw (sgraar 2 Eng)
	Serie schakelaar	Wcf l.b.v. vloerverwarming/waarder	Schel
	Wandpluim schakelaar	Specifieke wcf's op een aparte groep	Bedrager
	Dubbele wcf met standaard horizontaal	Eenkele wcf met standaard l.b.v. vaatwasser	Roetruiter 230V, onderling gekoppeld
	Eenkele wcf met standaard	Eenkele wcf met standaard l.b.v. wasmachine	Hoogste schakelmateriaal indien niet anders aangegeven
	Dubbele wcf opbouw in meterkast	Eenkele wcf met standaard l.b.v. magnetron	Koude +100
	Groepverdelerskast	Eenkele wcf met standaard l.b.v. wasdroger	Wcf's woonkamer, slaapkamer +300
verwarming	Vloerverwarmingverdelers	Eenkele wcf met standaard l.b.v. wasdroger	Wcf's badkamer +1000
	Elektrische decor radiator	2x230V l.b.v. elektron koken	Wcf's boven aanrechtblad +1000
	Elektrische radiator		Overige indien niet benoemd (geen) +1000
mechanische ventilatie	Mechanische ventilator		
	Toevoer ventilator		
	Afvoer ventilator		
boekkunzig	Aanligte draakprogramma	Aanligte ventilator	
	Aanligte draakrichting	Aanligte tegelwerk	
	Wasmachine/droger	Positie kookplaat	
	Positie speelbak	Positie kookplaat	



projectnummer
20043

status
Definitief

datum
07-06-2021

bladschijfnummer
BNR 003 G

schaal
1:50, 1:100

formaat
A1 (594x841)

gewijzigd
03-10-2021

versie