




Doorsnede  
1:100

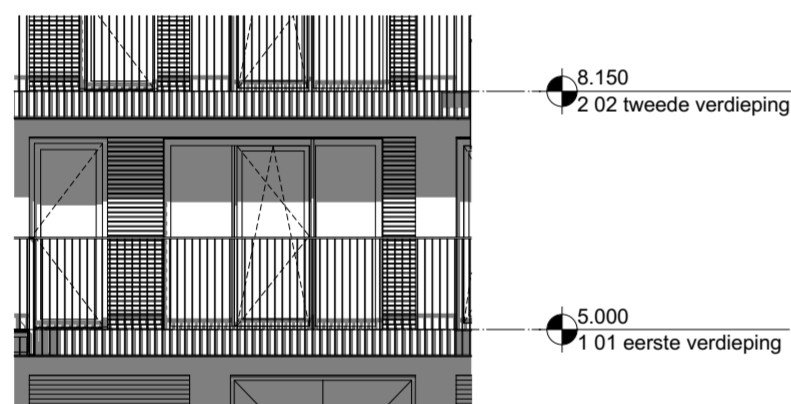


Noord-Gevel  
1:100

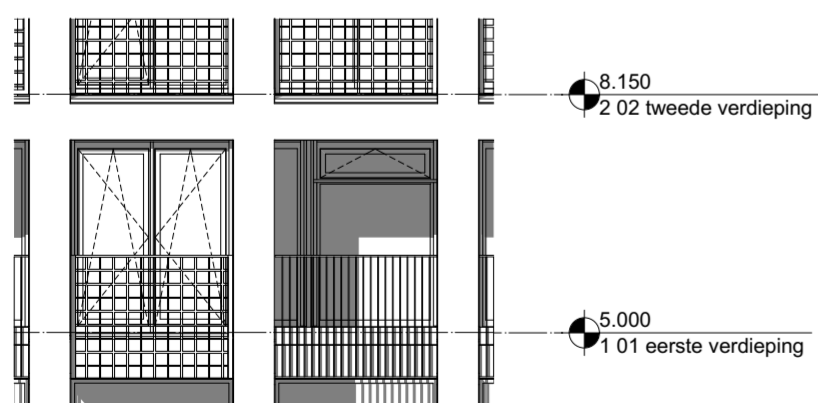

Zuid-Gevel  
1:100

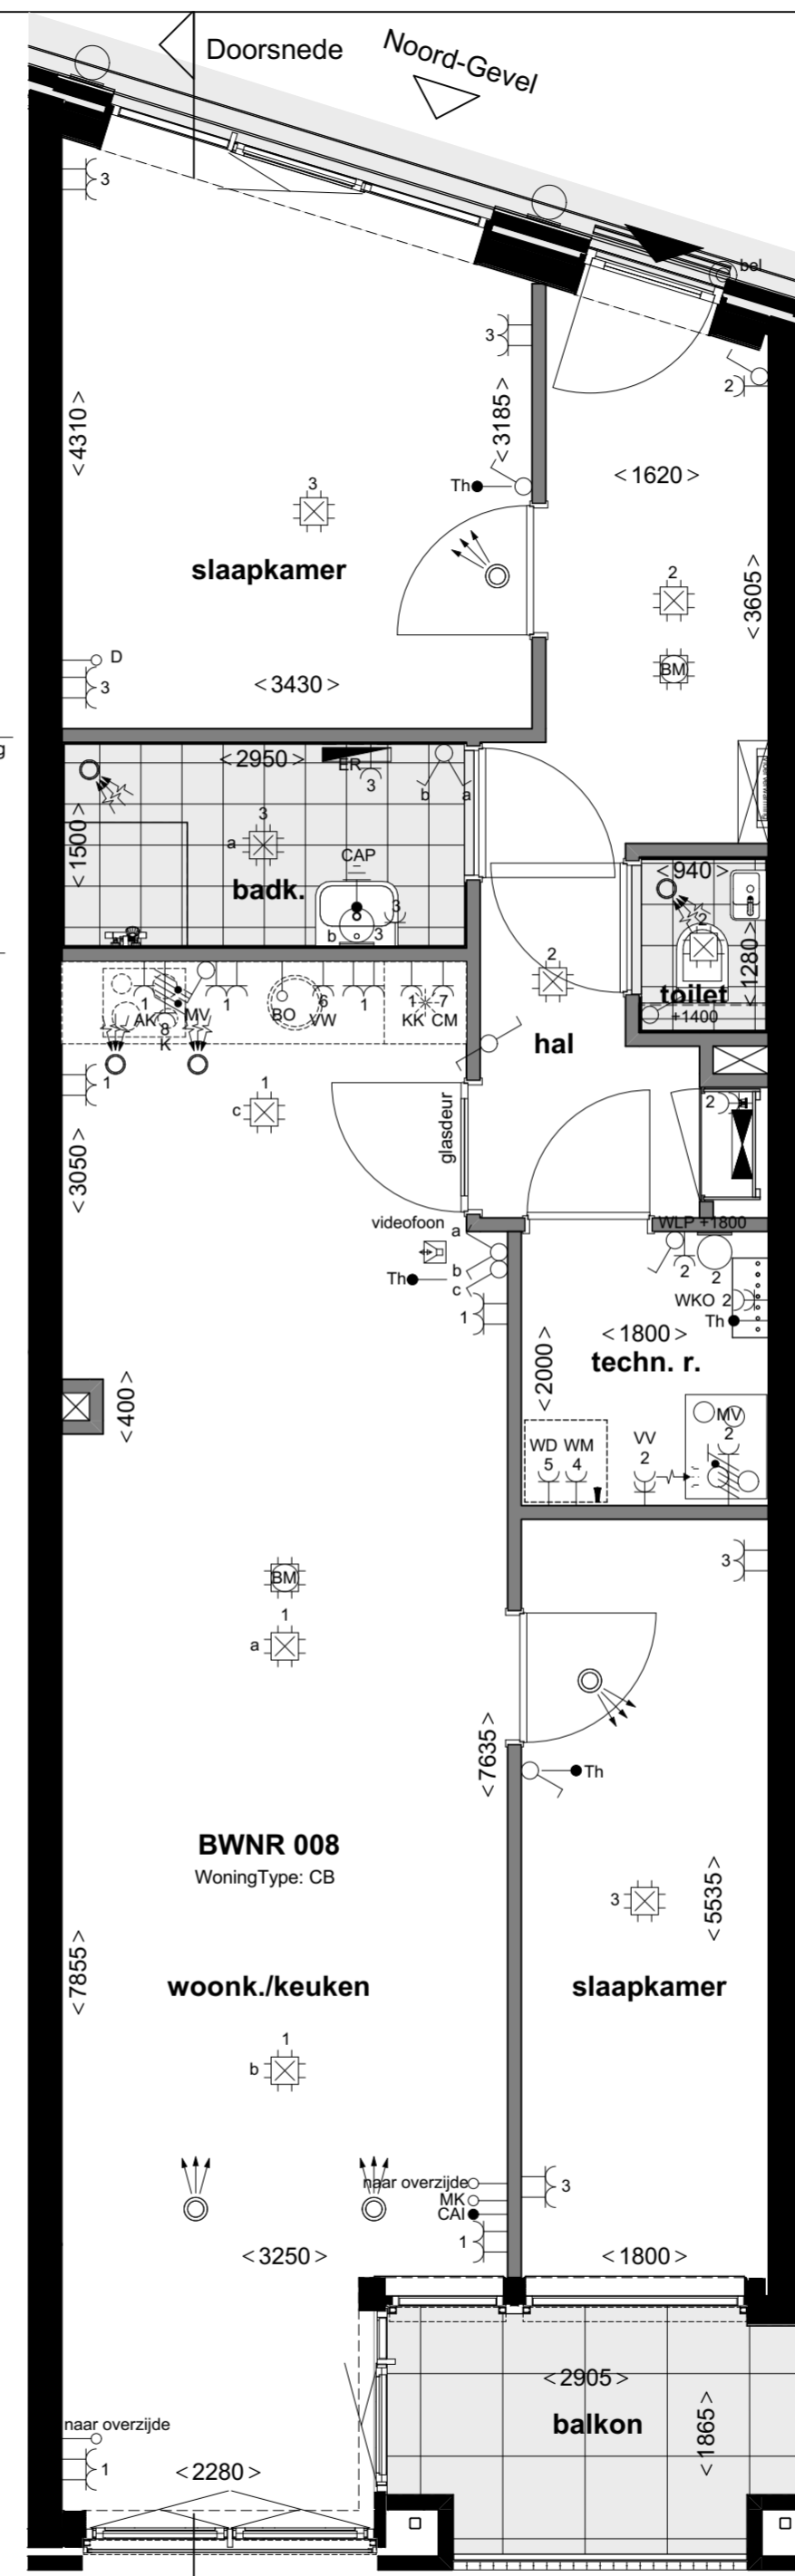

1e verdieping  
1:50

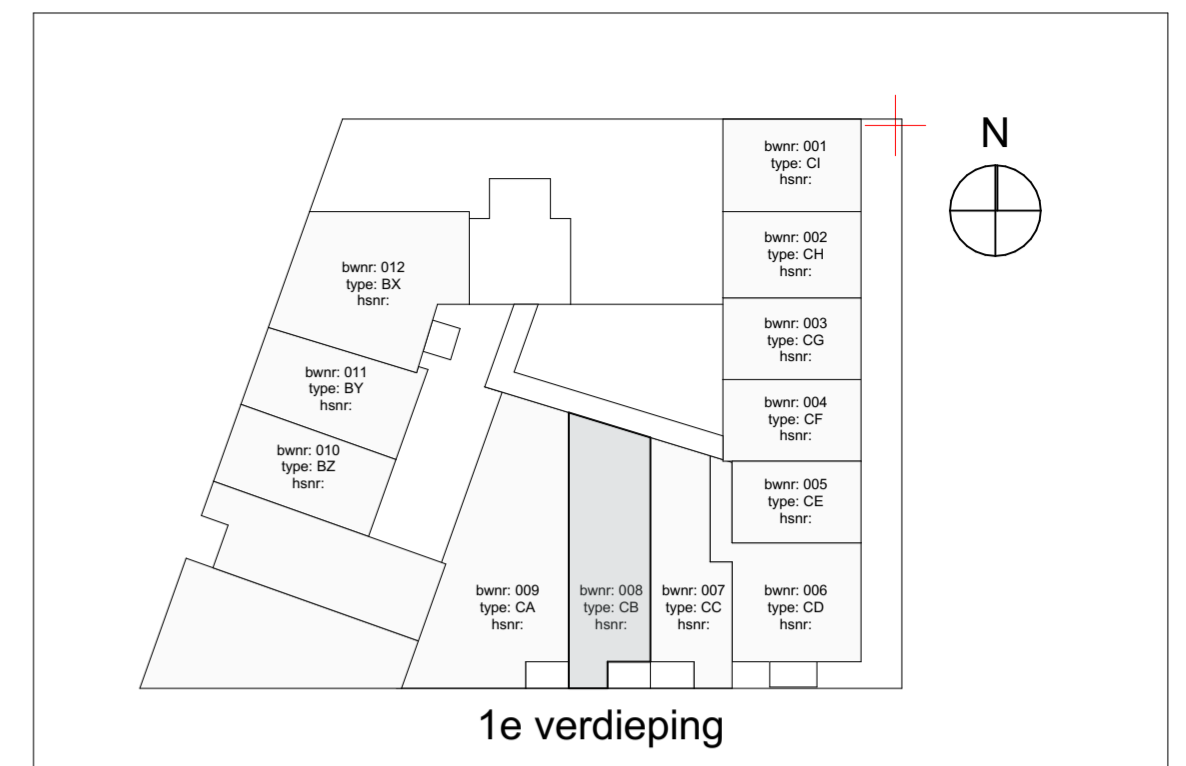

Renvooi		Specifieke wcd's/aansluitpunten	
elektra			
Centraaldoos		Perilex l.b.v. WTW-unit	Th Bedraad aansluitpunt thermostaat (verblifruimten) +1500
Wandlichtpunt badkamer	2300+	3st schakelaar tbv WTW-unit	CM Asp Cai afgemonteerd in Woonkamer (bedraad) +300
Centraal aardpunt achter spiegel	1600+	Enkele wcd met randaarde tbv koelkast	D Loze leiding vanuit meterkast l.b.v. data (onbedraad) +300
Buiten lichtpunt balkon/voordeur	2100+	Enkele wcd met randaarde l.b.v. afzuigkap	BO Loze leiding l.b.v. boiler +600
Wandlichtpunt technische ruimte	1800+	Enkele wcd met randaarde l.b.v. e-radiator	ER Loze leiding l.b.v. boiler +600
Enkeelpolige schakelaar	+1050	Enkele wcd met randaarde l.b.v. WKO afleverset	WKO Dubbele wcd tbv WKO afleverset +1500
Serie schakelaar	+1050	Wod l.b.v. vloerverwarmingverdelers	VV Schel boven kozijn meterkast
Wisselschakelaar	+1050	Specifieke wcd's op een aparte groep	BD Bedrukker +1200
Dubbele wcd met randaarde horizontaal	+300	Enkele wcd met randaarde l.b.v. vaatwasmachine	TR Roommelder 230V, onderling gekoppeld
Enkele wcd met randaarde	+1050	Enkele wcd met randaarde l.b.v. magnetron	TR +1050 Hoogte schakelmateriaal indien niet anders aangegeven
Dubbele wcd met opbouw in meterkast		Enkele wcd met randaarde l.b.v. wasmachine	WM Enkele wcd met randaarde l.b.v. wasmachine Keuken +100
Groepsverdelerskast		Enkele wcd met randaarde l.b.v. wasdroger	TR +1050 Wod's woonkamer, slaapkamer +300
verwarming		Enkele wcd met randaarde l.b.v. wasdroger	TR +1050 Wod's nabij wastafel +1050
Vloerverwarmingverdelers		2x230V l.b.v. elektrisch koken	Wod's boven aanrechtblad +1200
Elektrische decor radiator			Overige indien niet benoemd (gang) +1050
Elektrische radiator			
mechanische ventilatie			
Afvoer ventiel			
Toevoer ventiel			
bouwkundig			
Aangifte draaikiepraam		Aangifte ventilatierooster	
Aangifte draainrichting brandendeur		Aangifte tegelwerk	
Opstelplaats Wasmachine/droger		Positie kookplaat	
Positie spoelbak		Positie koelkast	

projectnummer  
20043

status  
Definitief

datum  
07-06-2021

bladnummer  
BNR 008 G

schaal  
1:50, 1:100

formaat  
A2 (420x594)

gewijzigd  
08-10-2021

versie  
G

