




West-Gevel
1:100

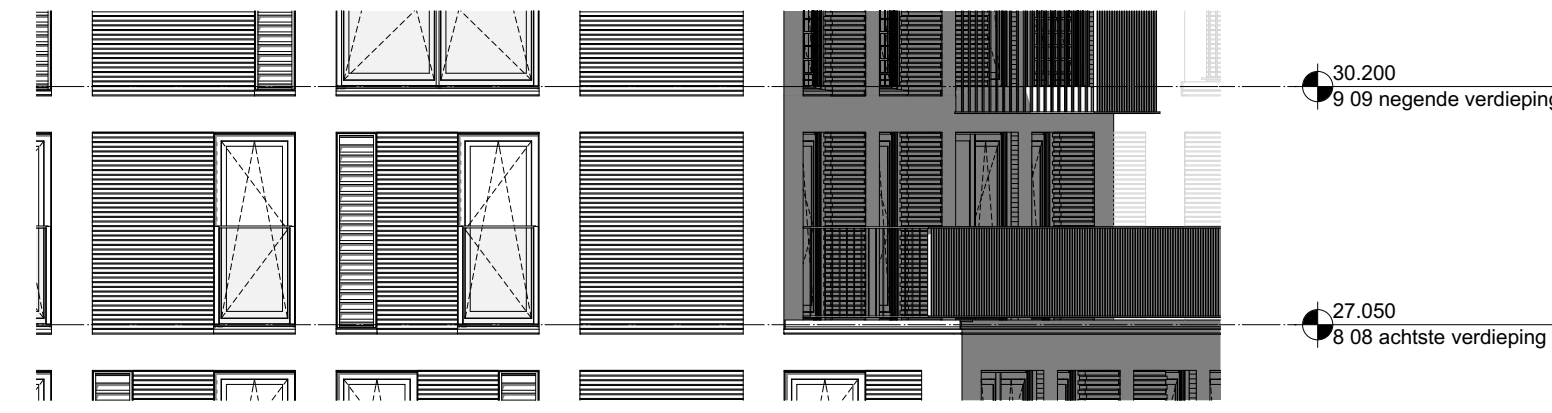


Noord-Gevel
1:100

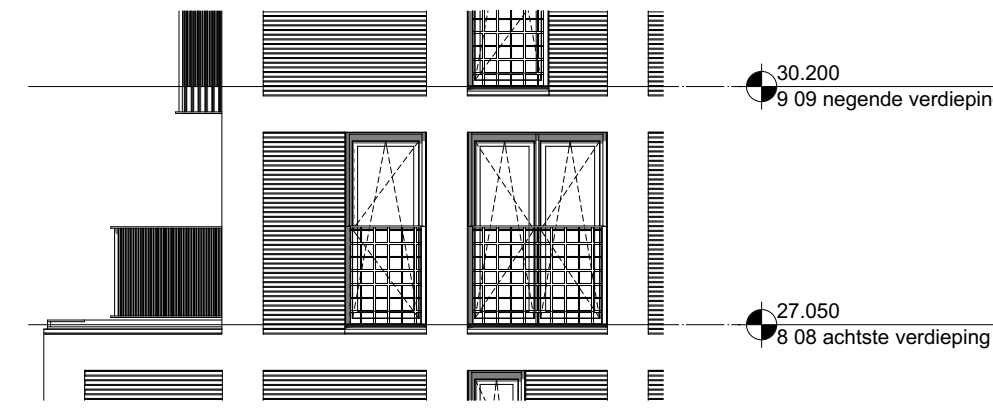


Zuid-Gevel
1:100

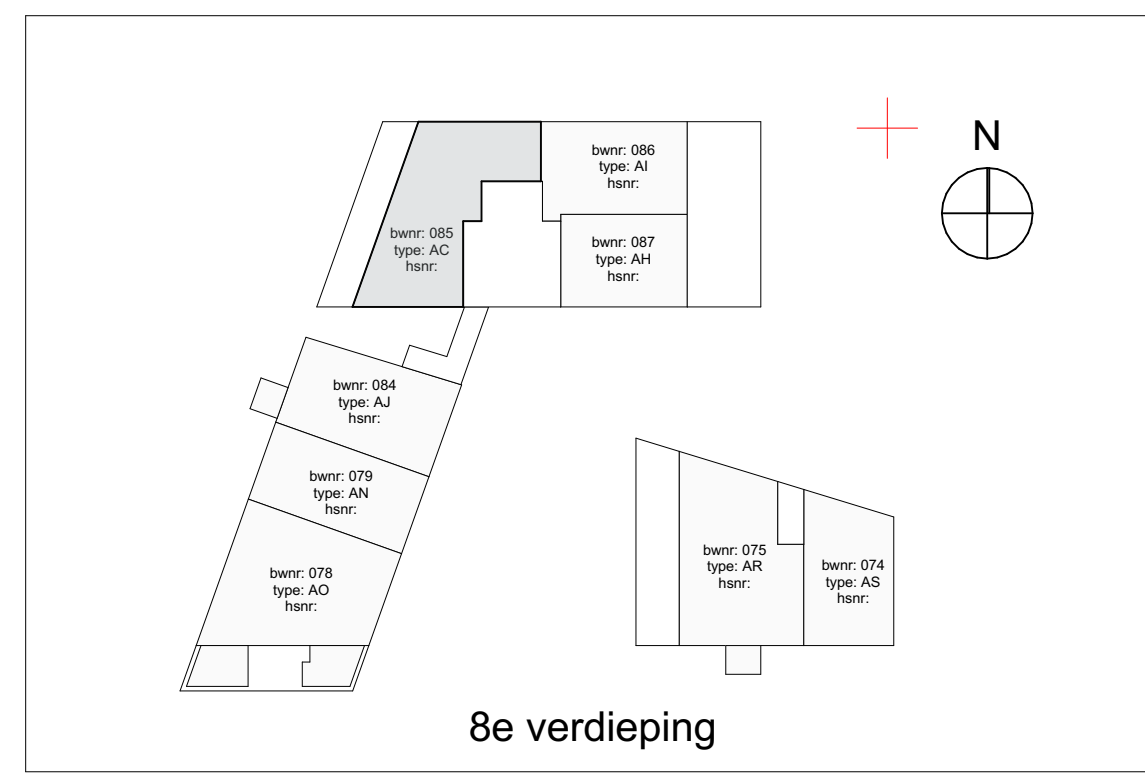

8e verdieping

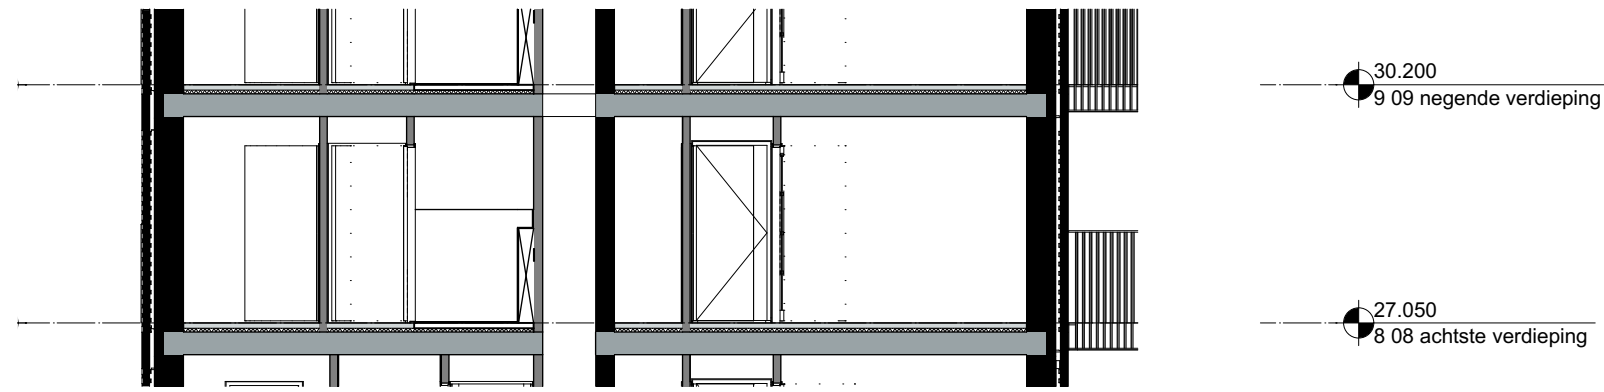

Doorsnede
1:100

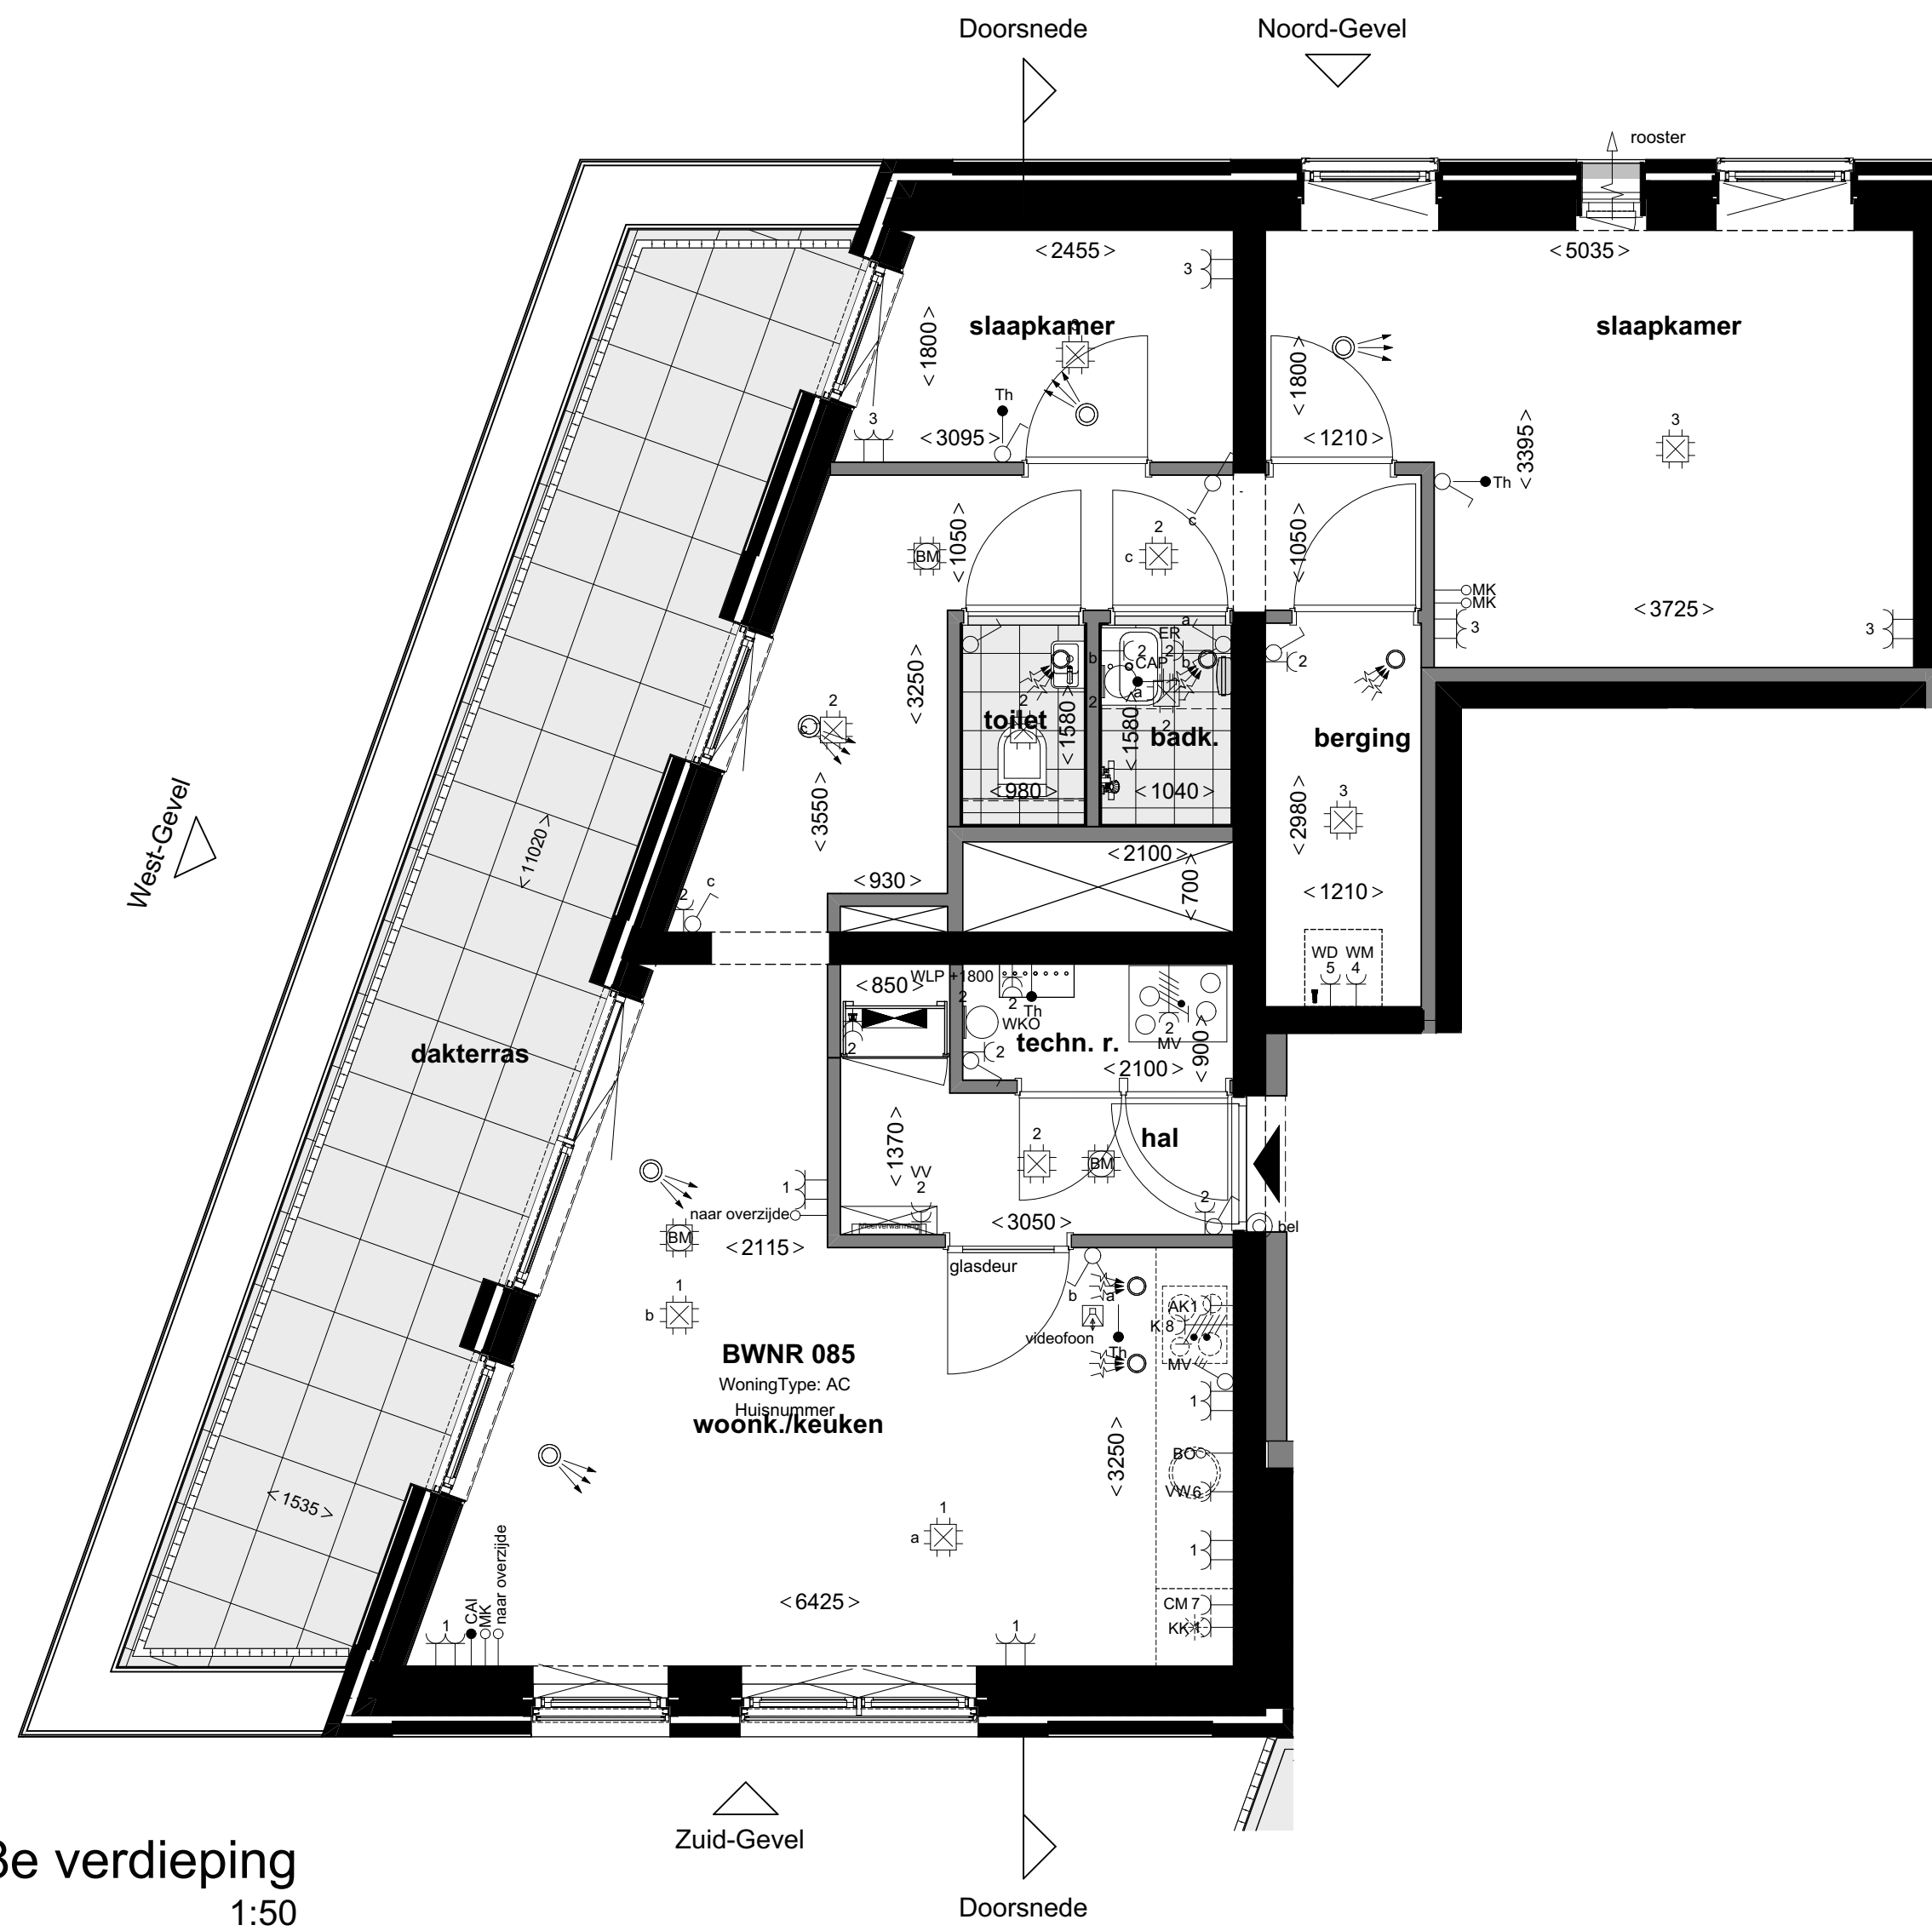

8e verdieping
1:50

Renvoel		Specifieke wcf/standaardpunten	
elektra	<ul style="list-style-type: none"> Contrastoren Wandstoppunt bedraken Centraal aansluitpunt achter spiegel Bullen kettingpunt balkon/voordeur Wandstoppunt technische ruimte Eenkelepoort schakelaar Serie schakelaar Wisselschakelaar Dubbele wcf met randafdek horizontaal Eenkele wcf met randafdek Dubbele wcf opbouw in meterkast Groepverdeelkast 	<ul style="list-style-type: none"> Parkeet l.b.v. WTW-unit Set schakelaar l.b.v. WTW-unit Eenkele wcf met randafdek l.b.v. kookkast Eenkele wcf met randafdek l.b.v. afzuigkap Eenkele wcf met randafdek l.b.v. e-radiator Dubbele wcf l.b.v. WKO afleveraans Wcf l.b.v. vloerverwarmingverdelers Specifieke wcf's op een aparte groep Eenkele wcf met randafdek l.b.v. vaatwasser Eenkele wcf met randafdek l.b.v. magnetron Eenkele wcf met randafdek l.b.v. wasmachine Eenkele wcf met randafdek l.b.v. wasdroger Eenkele wcf met randafdek l.b.v. wasdroger 2x230V l.b.v. elektron koken 	<ul style="list-style-type: none"> Bedraad aansluitpunt thermostat (verfijncurven) App Cx4 afgevoerd in woonkamer (bedraste) Loze leding vanuit meterkast l.b.v. data (onderkast) Loze leding l.b.v. boiler Vloedoorlint (samenwerkingskust) Boverse Kluis (gigant 2 Eng) Scheel Bedraken Roofreuker 230V, onderling gekoppeld Hoogte schakelmateriaal indien niet anders aangegeven Koeken +100 Wf's woonkamer, slaapkamer Wf's niet-wasruimte Wf's boven aanrechtblad Overige indien niet benoemd (geen)
verwarming	<ul style="list-style-type: none"> Vloerverwarmingverdelers Elektrische decor radiator Elektrische radiator 		
mechanische ventilatie	<ul style="list-style-type: none"> Afvoer ventilatie Toevoer ventilatie 		
boekkundig	<ul style="list-style-type: none"> Aanligte draakprogramma Aanligte draarichting PMI D1 Positie speelbak 	<ul style="list-style-type: none"> Aanligte ventilatievoeder Aanligte tegelwerk Positie kookplaat Positie kookkast 	



projectnummer: 20043
 status: Definitief
 datum: 25-05-2021
 bladnummer: BNR 085 G
 schaal: 1:50, 1:100
 formaat: A1 (594x841)
 gewijzigd: 03-10-2021
 versie: