




Noord-Gevel
1:100

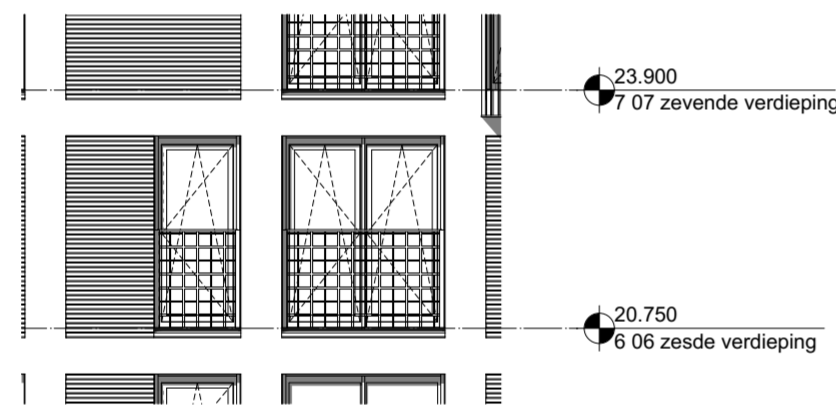

Zuid-Gevel
1:100

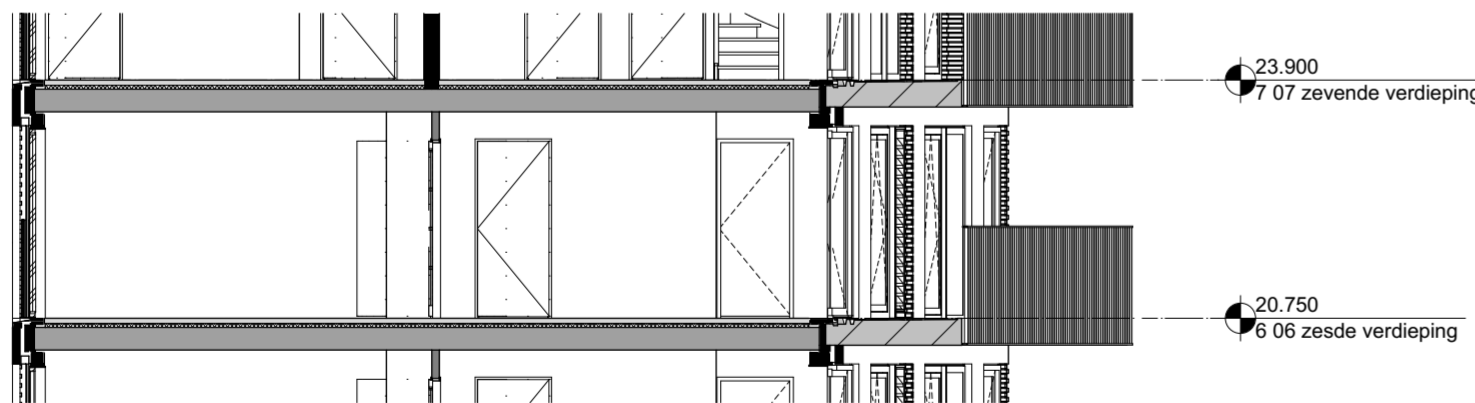

Doorsnede
1:100

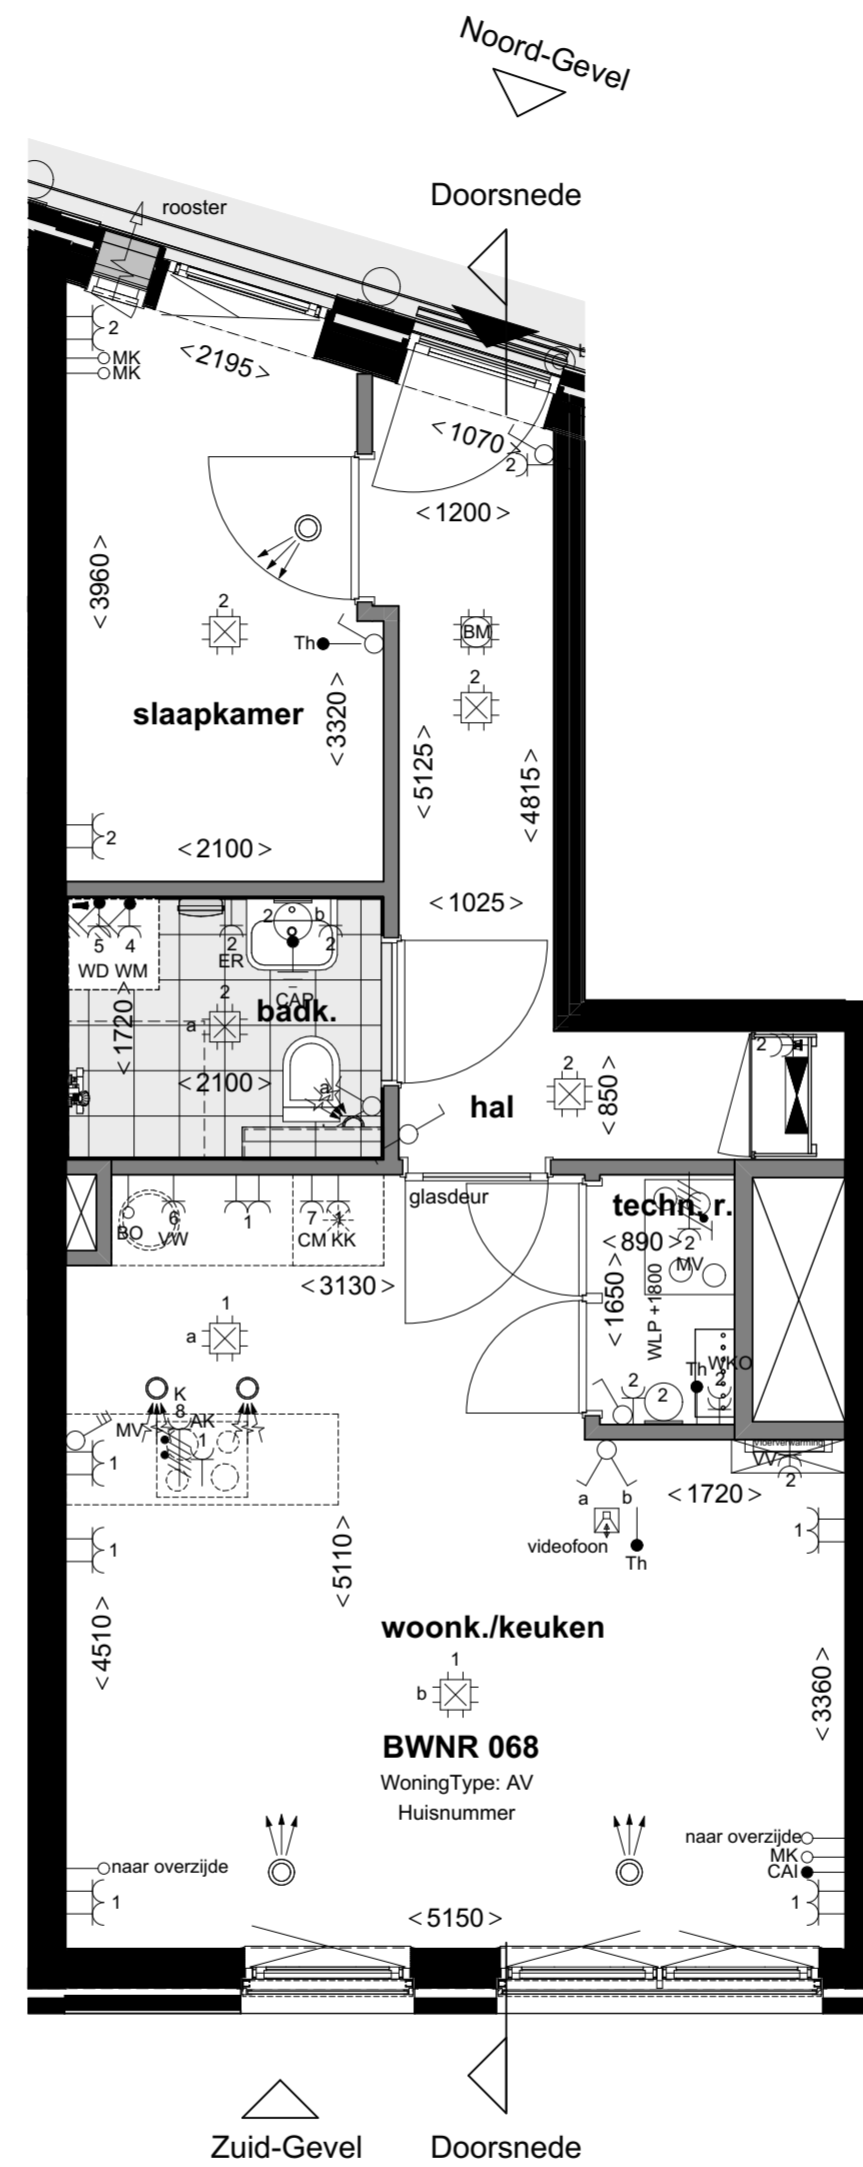

6e verdieping
1:50

Renvooi		Specifieke wcd's/aansluitpunten	
elektra			
Centraaldoos		Perilex l.b.v. WTW-unit	
Wandlichtpunt badkamer	2300+	3st schakelaar tbv WTW-unit	+1200
Centraal aardpunt achter spiegel	1600+	Enkele wcd met randaarde tbv koelkast	+100
Buiten lichtpunt balkonvoordeur	2100+	Enkele wcd met randaarde t.b.v. afzuigkap	+2200
Wandlichtpunt technische ruimte	1800+	Enkele wcd met randaarde t.b.v. boiler	+600
Enkeelpolige schakelaar	+1050	Enkele wcd met randaarde t.b.v. e-radiator	+1500
Serie schakelaar	+1050	Dubbele wcd tbv WKO afleverst	
Wisselschakelaar	+1050	Wcd t.b.v. vloerverwarmingverdelers	
Dubbele wcd met randaarde horizontaal	+300	Specifieke wcd's op een aparte groep	
Enkele wcd met randaarde	+1050	Enkele wcd met randaarde t.b.v. vaatwasmachine	+600
Dubbele wcd opbouw in meterkast		Enkele wcd met randaarde t.b.v. wasmachine	+1600
Groepverdelerskast		Enkele wcd met randaarde t.b.v. wasmachine	Keuken +100
		Enkele wcd met randaarde t.b.v. wasdroger	TR +1050
		Enkele wcd met randaarde t.b.v. wasdroger	TR +1050
		Enkele wcd met randaarde t.b.v. wasdroger	Keuken +100
		2x230V l.b.v. elektrisch koken	+600
verwarming			
Vloerverwarmingverdelers			
Elektrische decor radiator			
Elektrische radiator			
mechanische ventilatie			
Afvoer ventiel			
Toevoer ventiel			
bouwkundig			
Aangifte draaikiepraam		Aangifte ventilatie-rooster	
Aangifte draairichting binnendeur		Aangifte tegelwerk	
Opstelplaats Wasmachine/droger		Positie kookplaat	
Positie spoelbak		Positie koelkast	

projectnummer
20043

status
Definitief

datum
31-05-2021

bladnummer
BNR 068

schaal
1:50, 1:100

formaat
A2 (420x594)

gewijzigd
08-10-2021

versie
G

