




Doorsnede
1:100

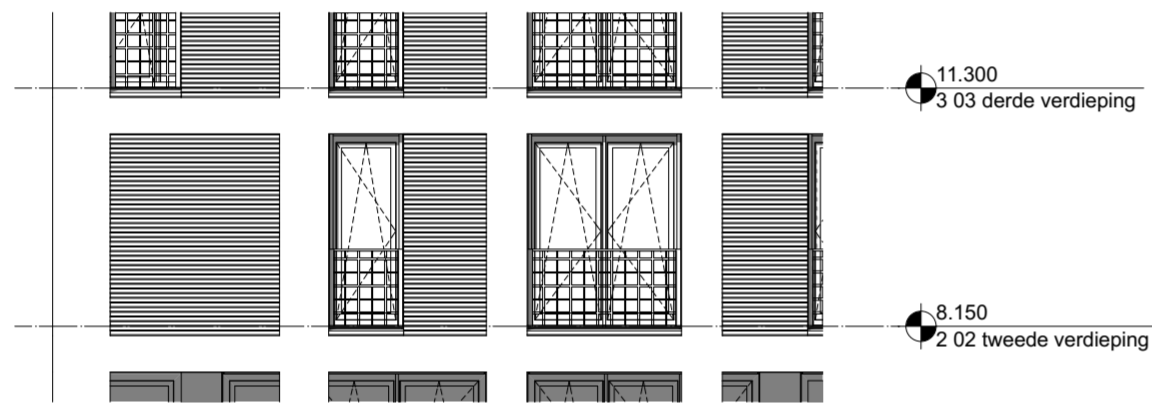


Oost-Gevel
1:100

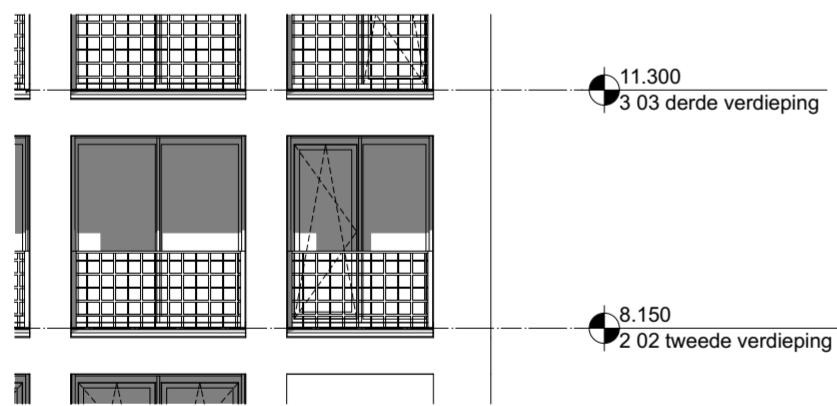

Zuid-Gevel
1:100

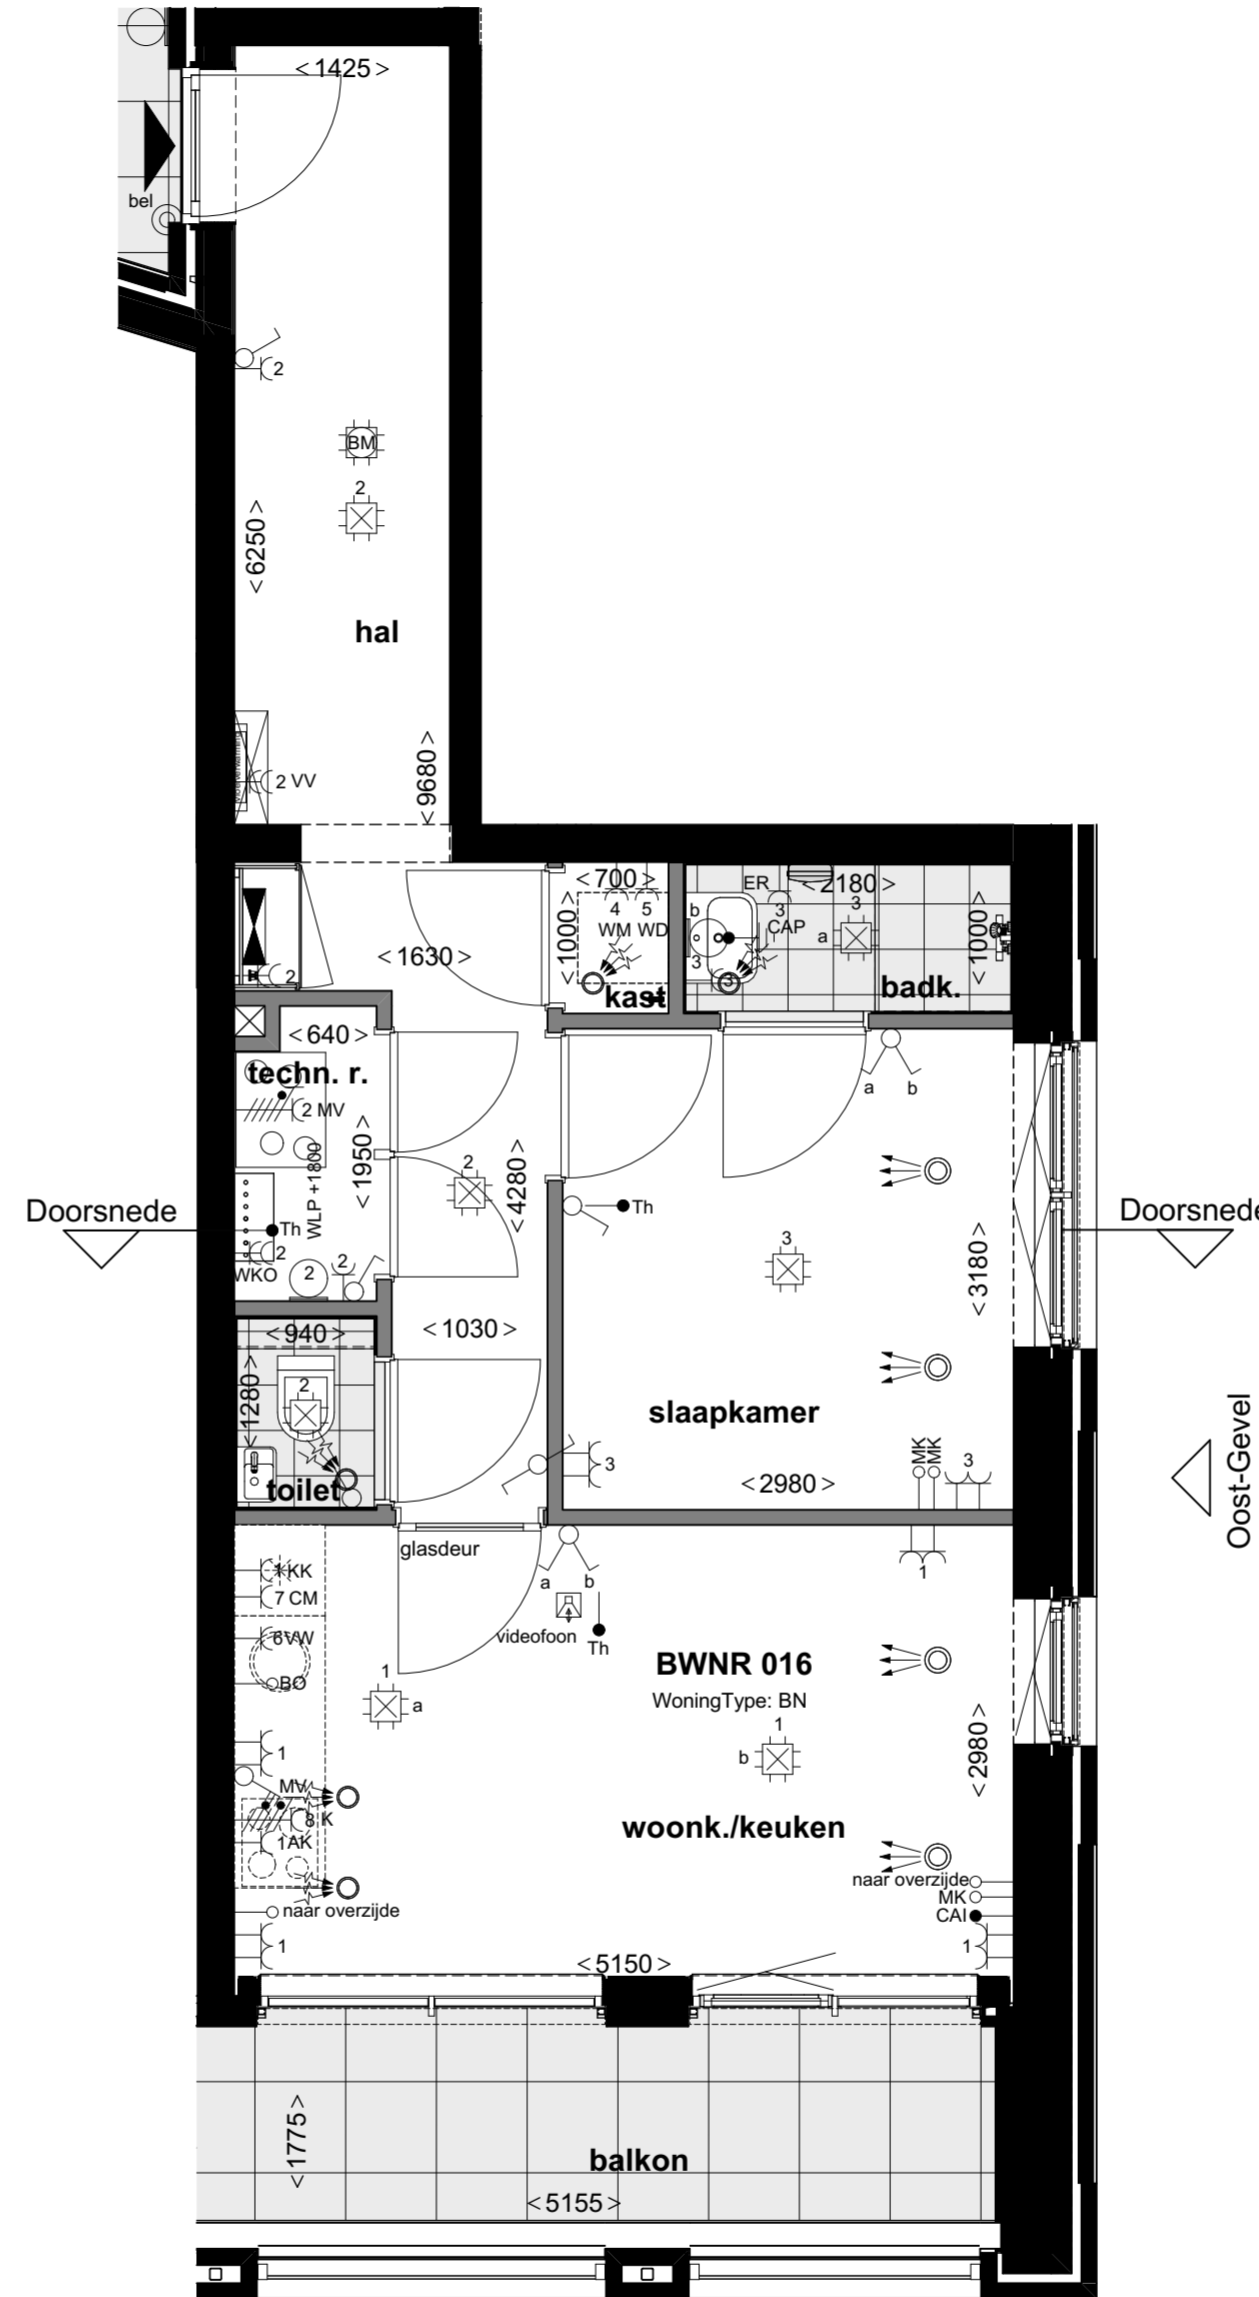

2e verdieping
1:50

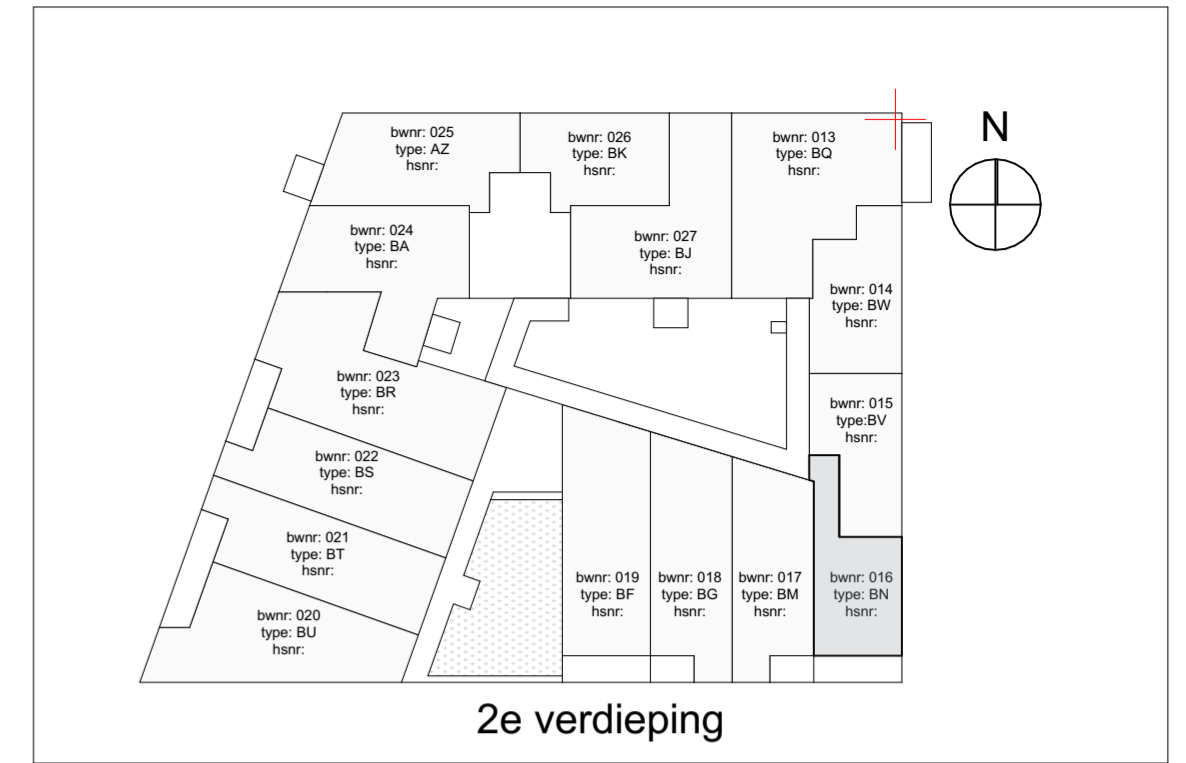

2e verdieping

Renvooi		Specifieke wcd's/aansluitpunten	
elektra	Centraaldoos	Perilex t.b.v. WTW-unit	Bedraad aansluitpunt thermostaat (verblifruimten) +1500
	Wandlichtpunt badkamer	3st schakelaar tbv WTW-unit	Asp Cai afgemonteerd in Woonkamer (bedraad) +300
	Centraal aardpunt achter spiegel	Enkele wcd met randaarde tbv koelkast	Loze leiding vanuit meterkast t.b.v. data (onbedraad) +300
	Buiten lichtpunt balkon/voordeur	Enkele wcd met randaarde t.b.v. afzuigkap	Loze leiding t.b.v. boiler +600
	Wandlichtpunt technische ruimte	Enkele wcd met randaarde t.b.v. e-radiator	Dubbele wcd tbv WKO afleverst +1500
	Enkeelpolige schakelaar	Dubbele wcd met randaarde t.b.v. e-radiator	Videofoon toestel (camera/greep/luister) Beoview Kleur (signaal 2 tonig) +1500
	Serie schakelaar	Wcd t.b.v. vloerverwarmingverdelers	Schel boven kozijn meterkast +1200
	Wisselschakelaar	Specifieke wcd's op een aparte groep	Beldrukker +1200
	Enkele wcd met randaarde	Enkele wcd met randaarde t.b.v. vaatwasmachine	Roekmelder 230V, onderling gekoppeld +1500
	Dubbele wcd met opbouw in meterkast	Enkele wcd met randaarde t.b.v. wasmachine	Hoogte schakelmateriaal indien niet anders aangegeven
	Groepsverdelkast	Enkele wcd met randaarde t.b.v. wasmachine	Keuken +100
verwarming	Vloerverwarmingverdelers	Enkele wcd met randaarde t.b.v. wasdroger	TR +1050 Wod's woonkamer, slaapkamer +300
	Elektrische decor radiator	Enkele wcd met randaarde t.b.v. wasdroger	TR +1050 Wod's nabij wastafel +1050
	Elektrische radiator	2x230V t.b.v. elektrisch koken	Wod's boven aanrechtblad +1200
			Overige indien niet benoemd (gang) +1050
mechanische ventilatie	Afvoer ventiel		
	Toevoer ventiel		
bouwkundig	Aangifte draakiepraam	Aangifte ventilatie-rooster	
	Aangifte draainrichting binnendeur	Aangifte tegelwerk	
	Opstelplaats Wasmachine/droger	Positie kookplaat	
	Positie spoelbak	Positie koelkast	



projectnummer 20043
 status Definitief
 datum 07-06-2021
 bladnummer
 schaal 1:50, 1:100
 formaat A2 (420x594)
 gewijzigd 08-10-2021
 versie
BNR 016 G