




Doorsnede  
1:100

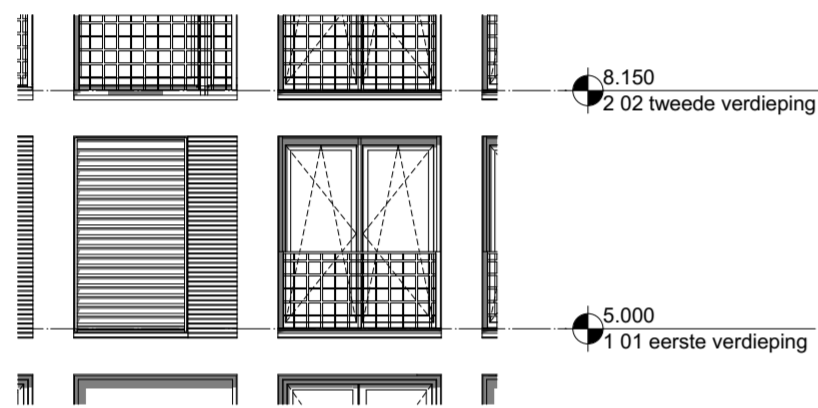

West-Gevel  
1:100

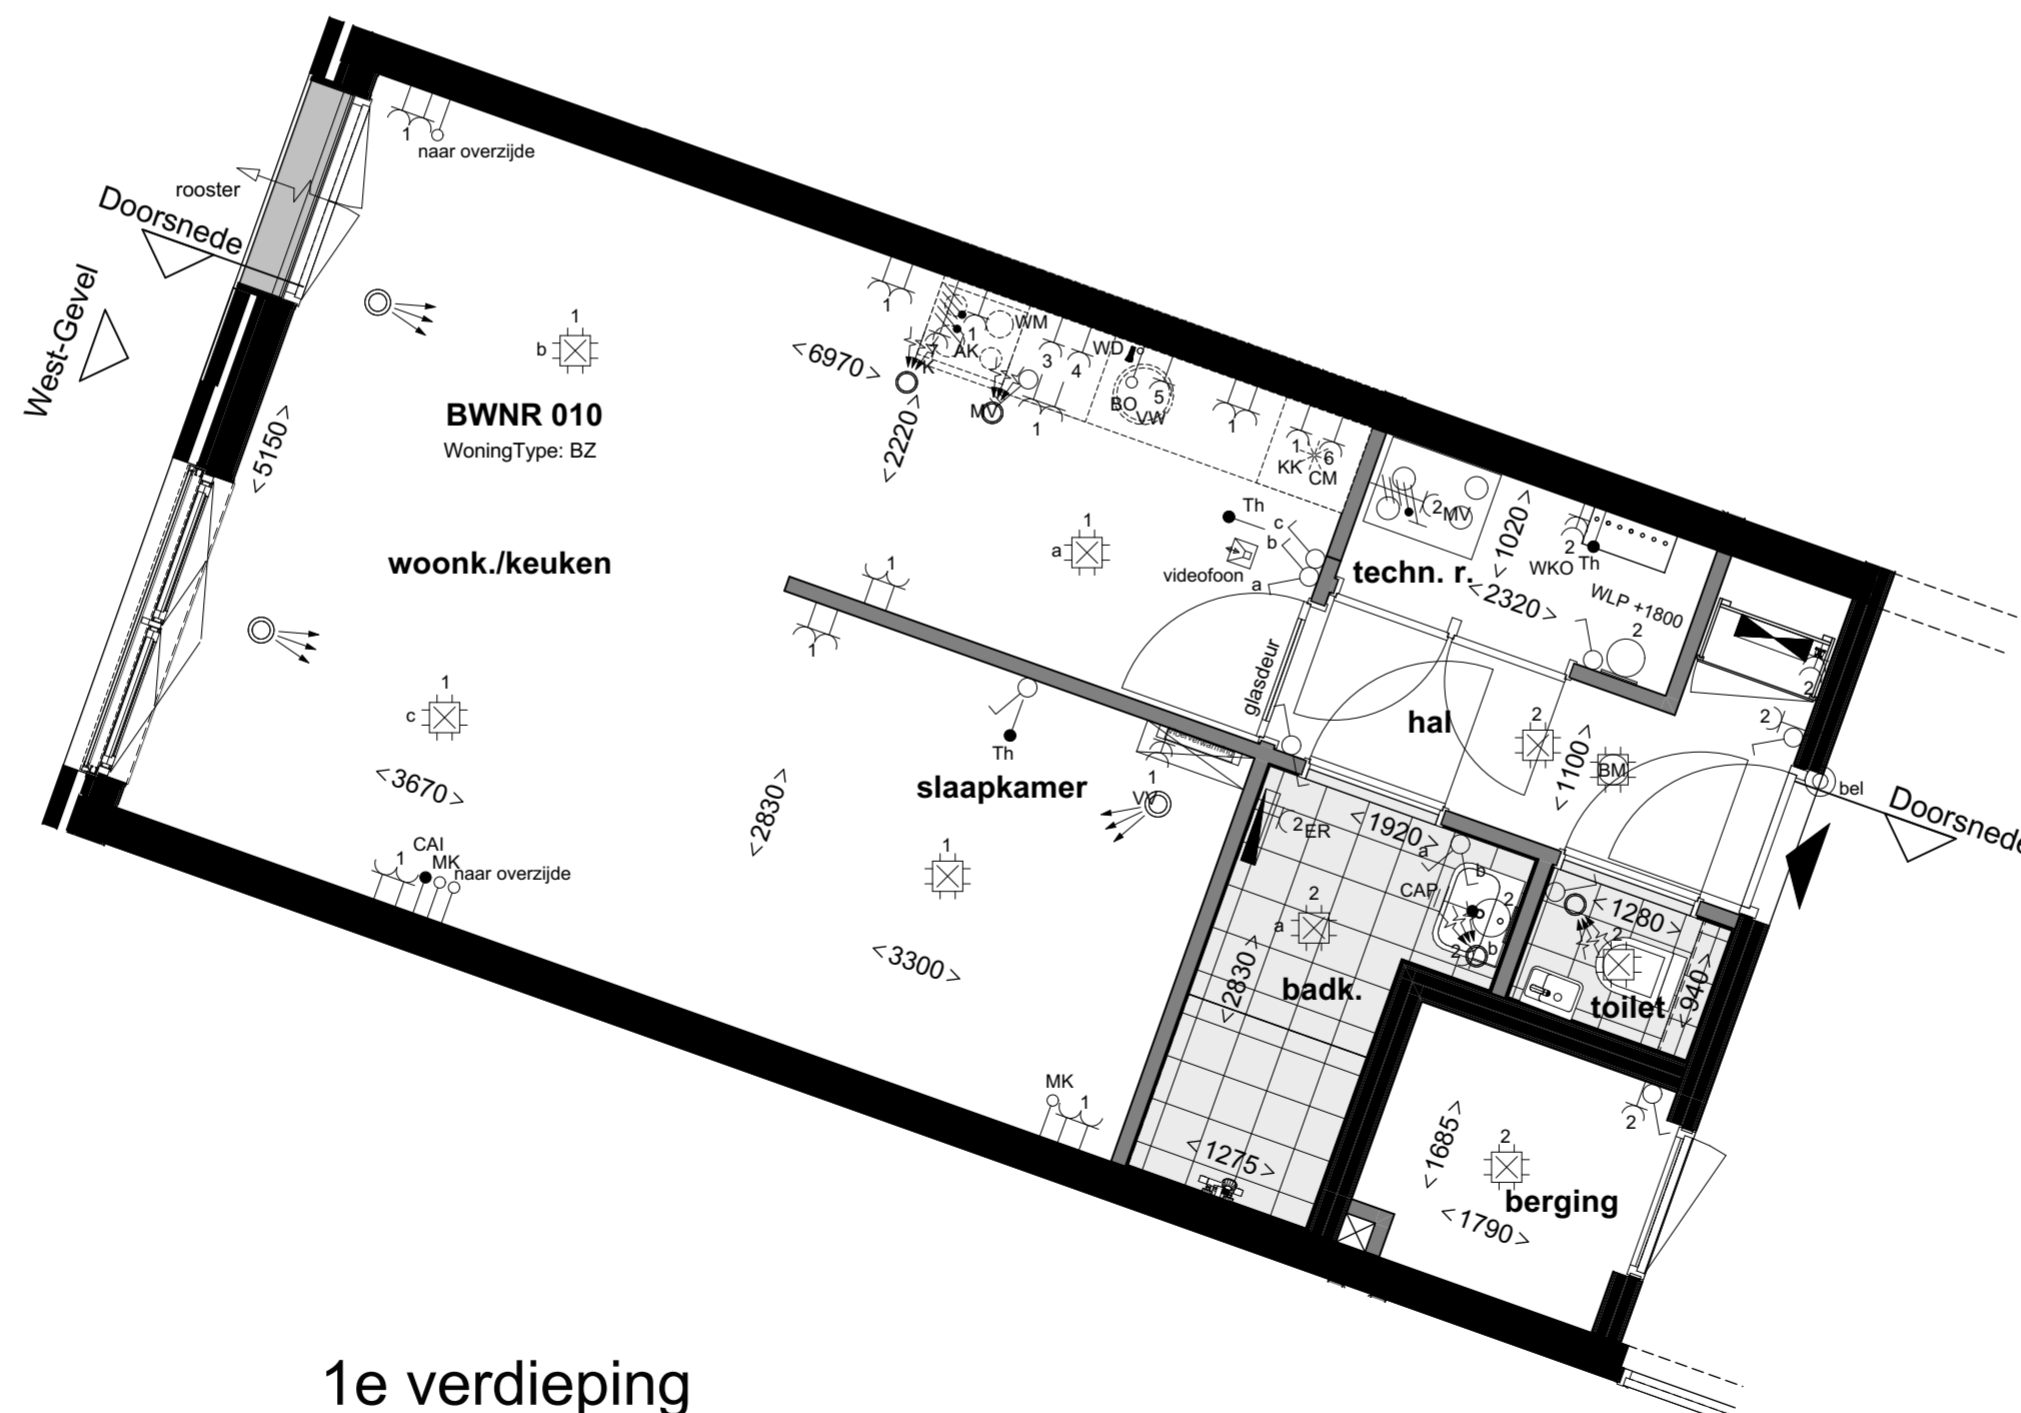

1e verdieping  
1:50

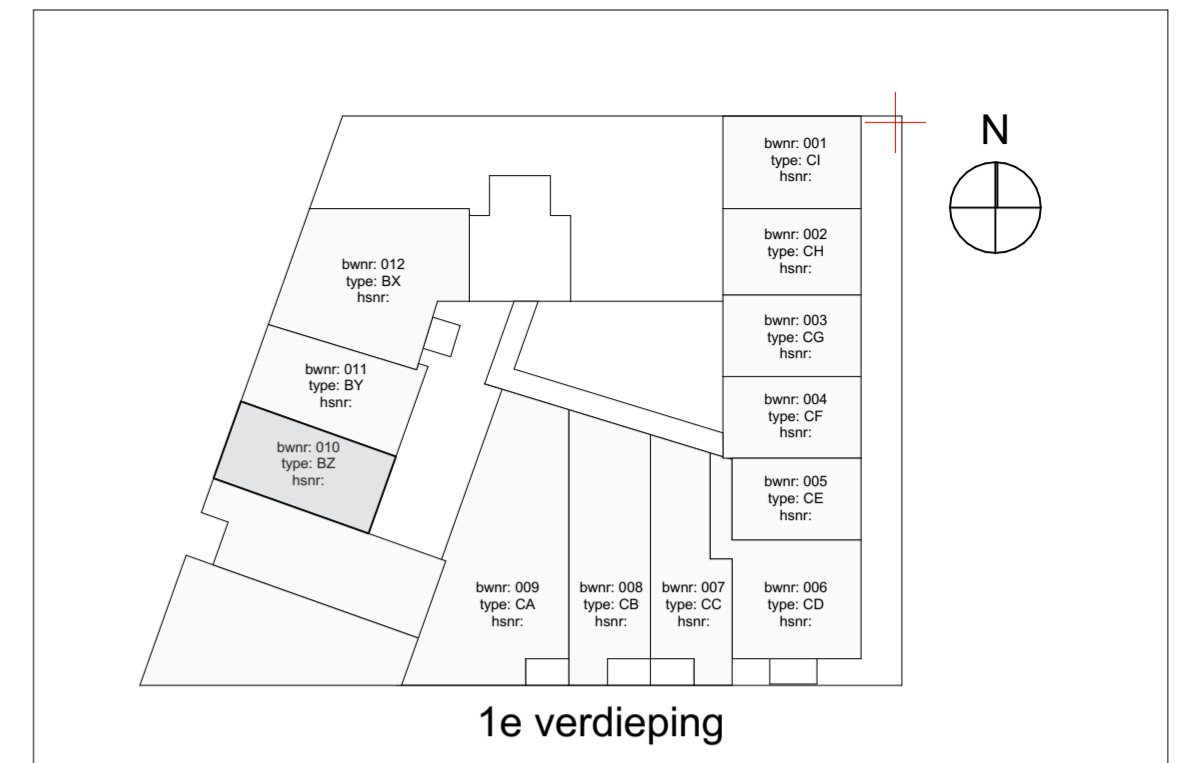

Renvooi		Specifieke wcd's/aansluitpunten	
elektra			
Centraaldoos		Perilex l.b.v. WTW-unit	
Wandlichtpunt badkamer		3st schakelaar tbv WTW-unit	
Centraal aardpunt achter spiegel		Enkele wcd met randaarde tbv koelkast	
Buiten lichtpunt balkonvoordoor		Enkele wcd met randaarde l.b.v. afzuigkap	
Wandlichtpunt technische ruimte		Enkele wcd met randaarde l.b.v. e-radiator	
Enkeelpolige schakelaar		Dubbele wcd tbv WKO afleverst	
Serie schakelaar		Wcd l.b.v. vloerverwarmingverdelers	
Wisselschakelaar		Specifieke wcd's op een aparte groep	
Dubbele wcd met randaarde horizontaal		Enkele wcd met randaarde l.b.v. vaatwasmachine	
Enkele wcd met randaarde		Enkele wcd met randaarde l.b.v. magnetron	
Dubbele wcd opbouw in meterkast		Enkele wcd met randaarde l.b.v. wasmachine	
Groepsverdelkast		Enkele wcd met randaarde l.b.v. wasmachine	
verwarming		Enkele wcd met randaarde l.b.v. wasdroger	
Vloerverwarmingverdelers		Enkele wcd met randaarde l.b.v. wasdroger	
Elektrische decor radiator		2x230V l.b.v. elektrisch koken	
Elektrische radiator			
mechanische ventilatie			
Afvoer ventiel			
Toevoer ventiel			
bouwkundig			
Aangifte draaikiepraam		Aangifte ventilatierooster	
Aangifte draairichting biomendeur		Aangifte tegelwerk	
Opstelplaats Wasmachine/droger		Positie kookplaat	
Positie spoelbak		Positie koelkast	

projectnummer  
20043

status  
Definitief

datum  
07-06-2021

bladnummer  
BNR 010

schaal  
1:50, 1:100

formaat  
A2 (420x594)

gewijzigd  
08-10-2021

versie  
G

