



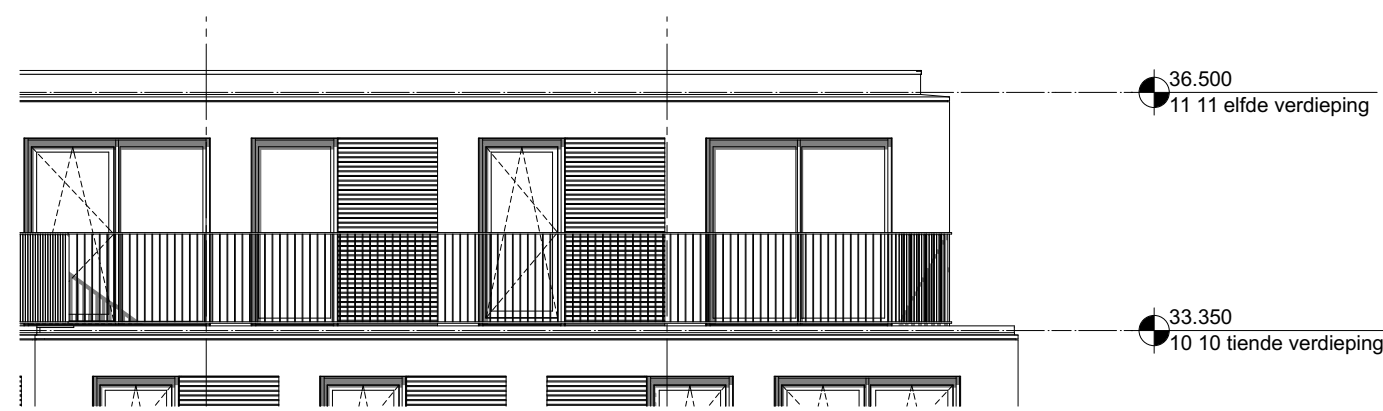


West-Gevel
1:100

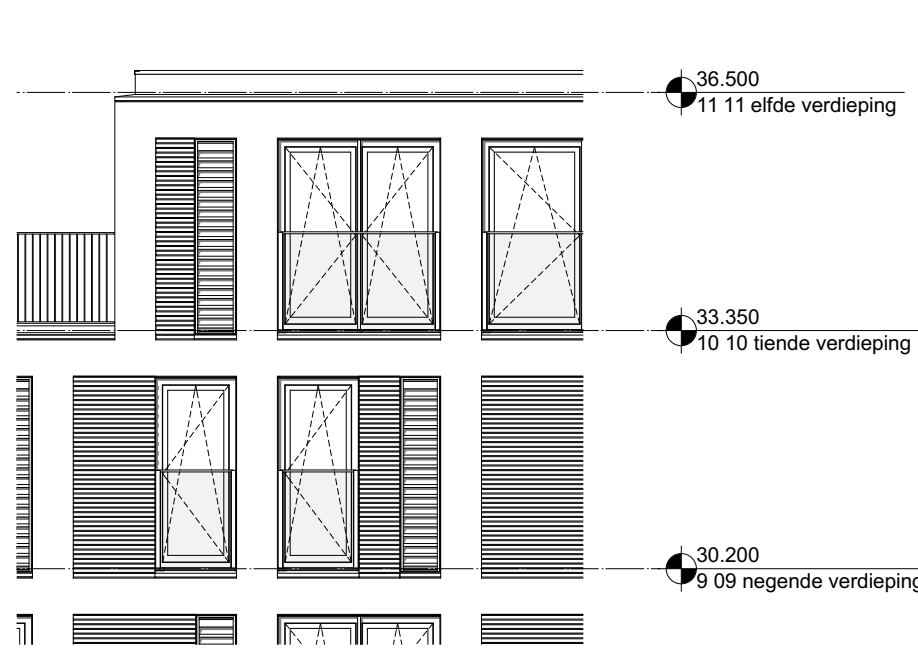


Noord-Gevel
1:100




Oost-Gevel
1:100

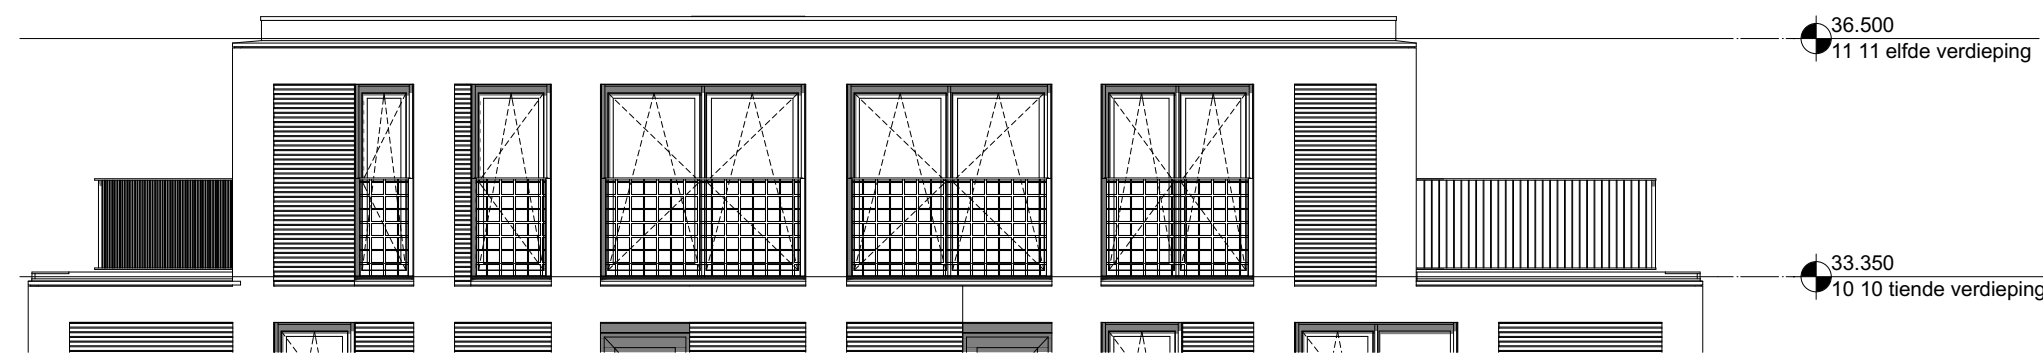


Zuid-Gevel
1:100

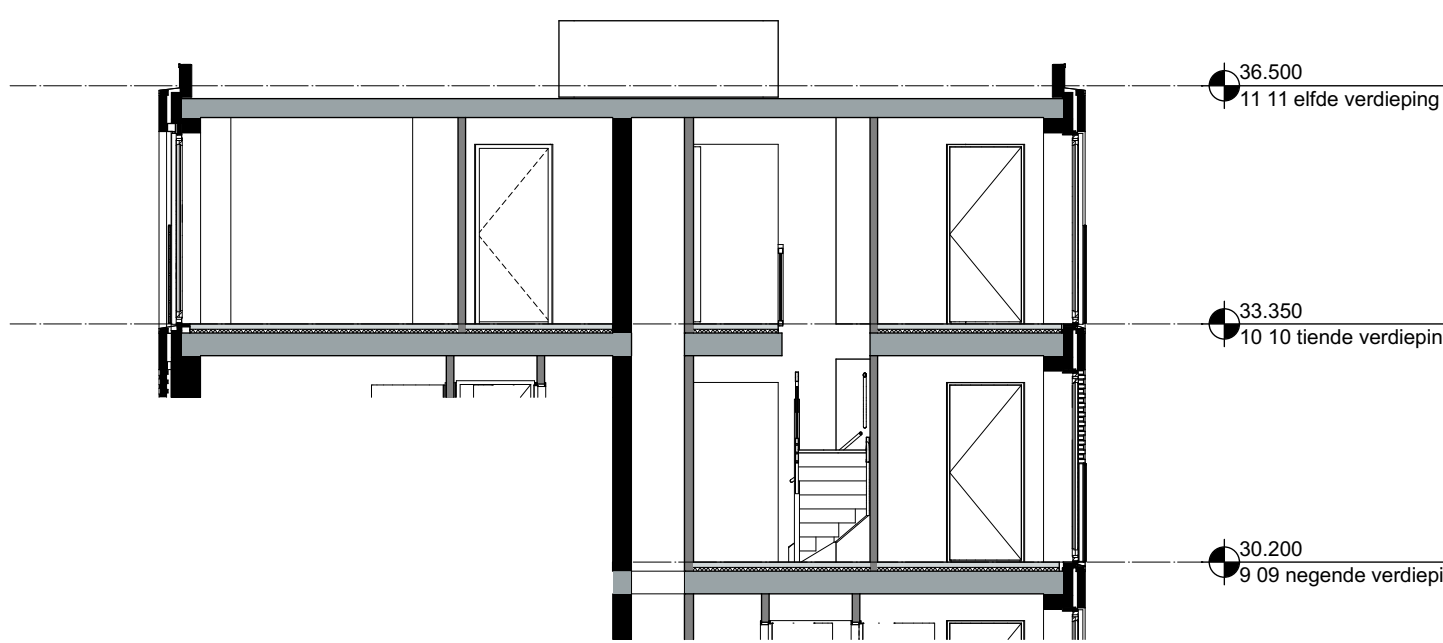


Doorsnede
1:100

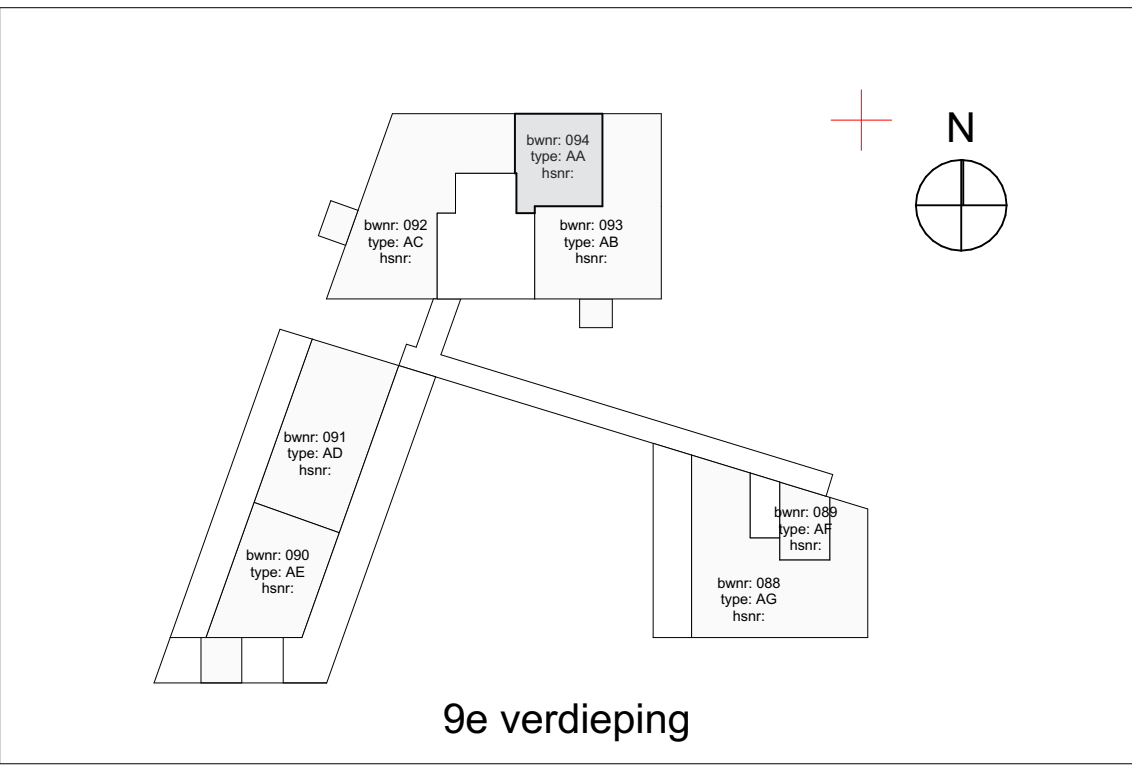


9e verdieping

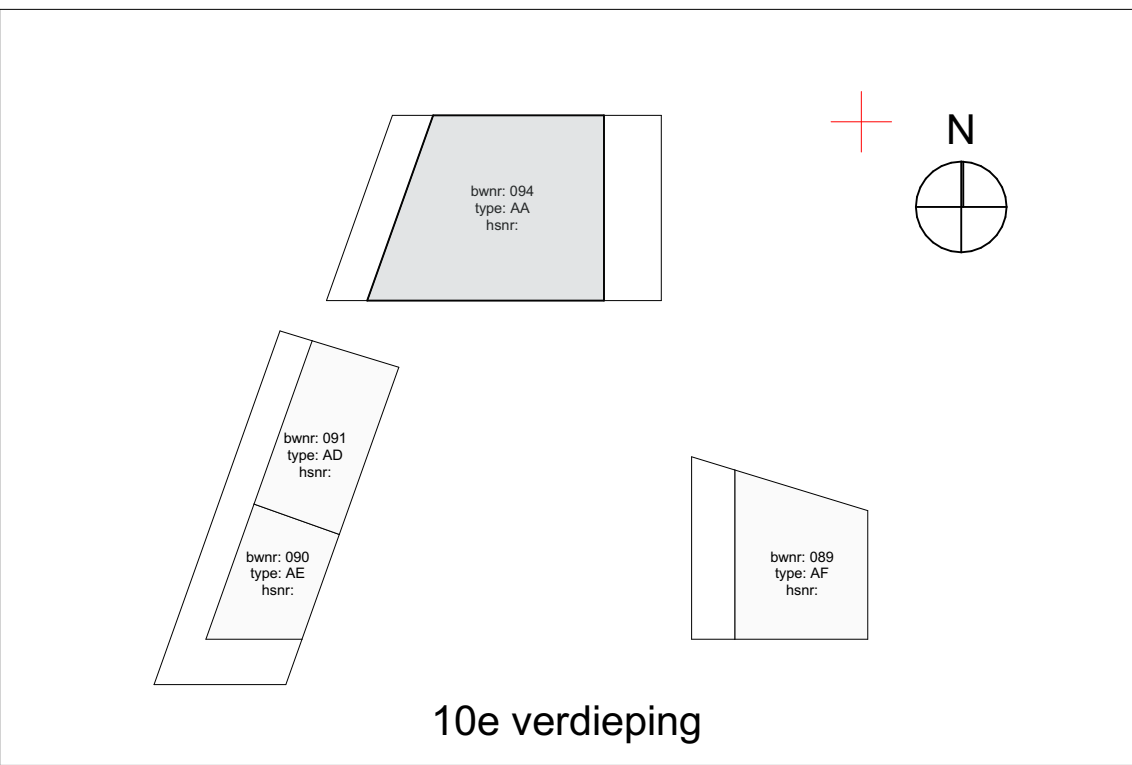

10e verdieping

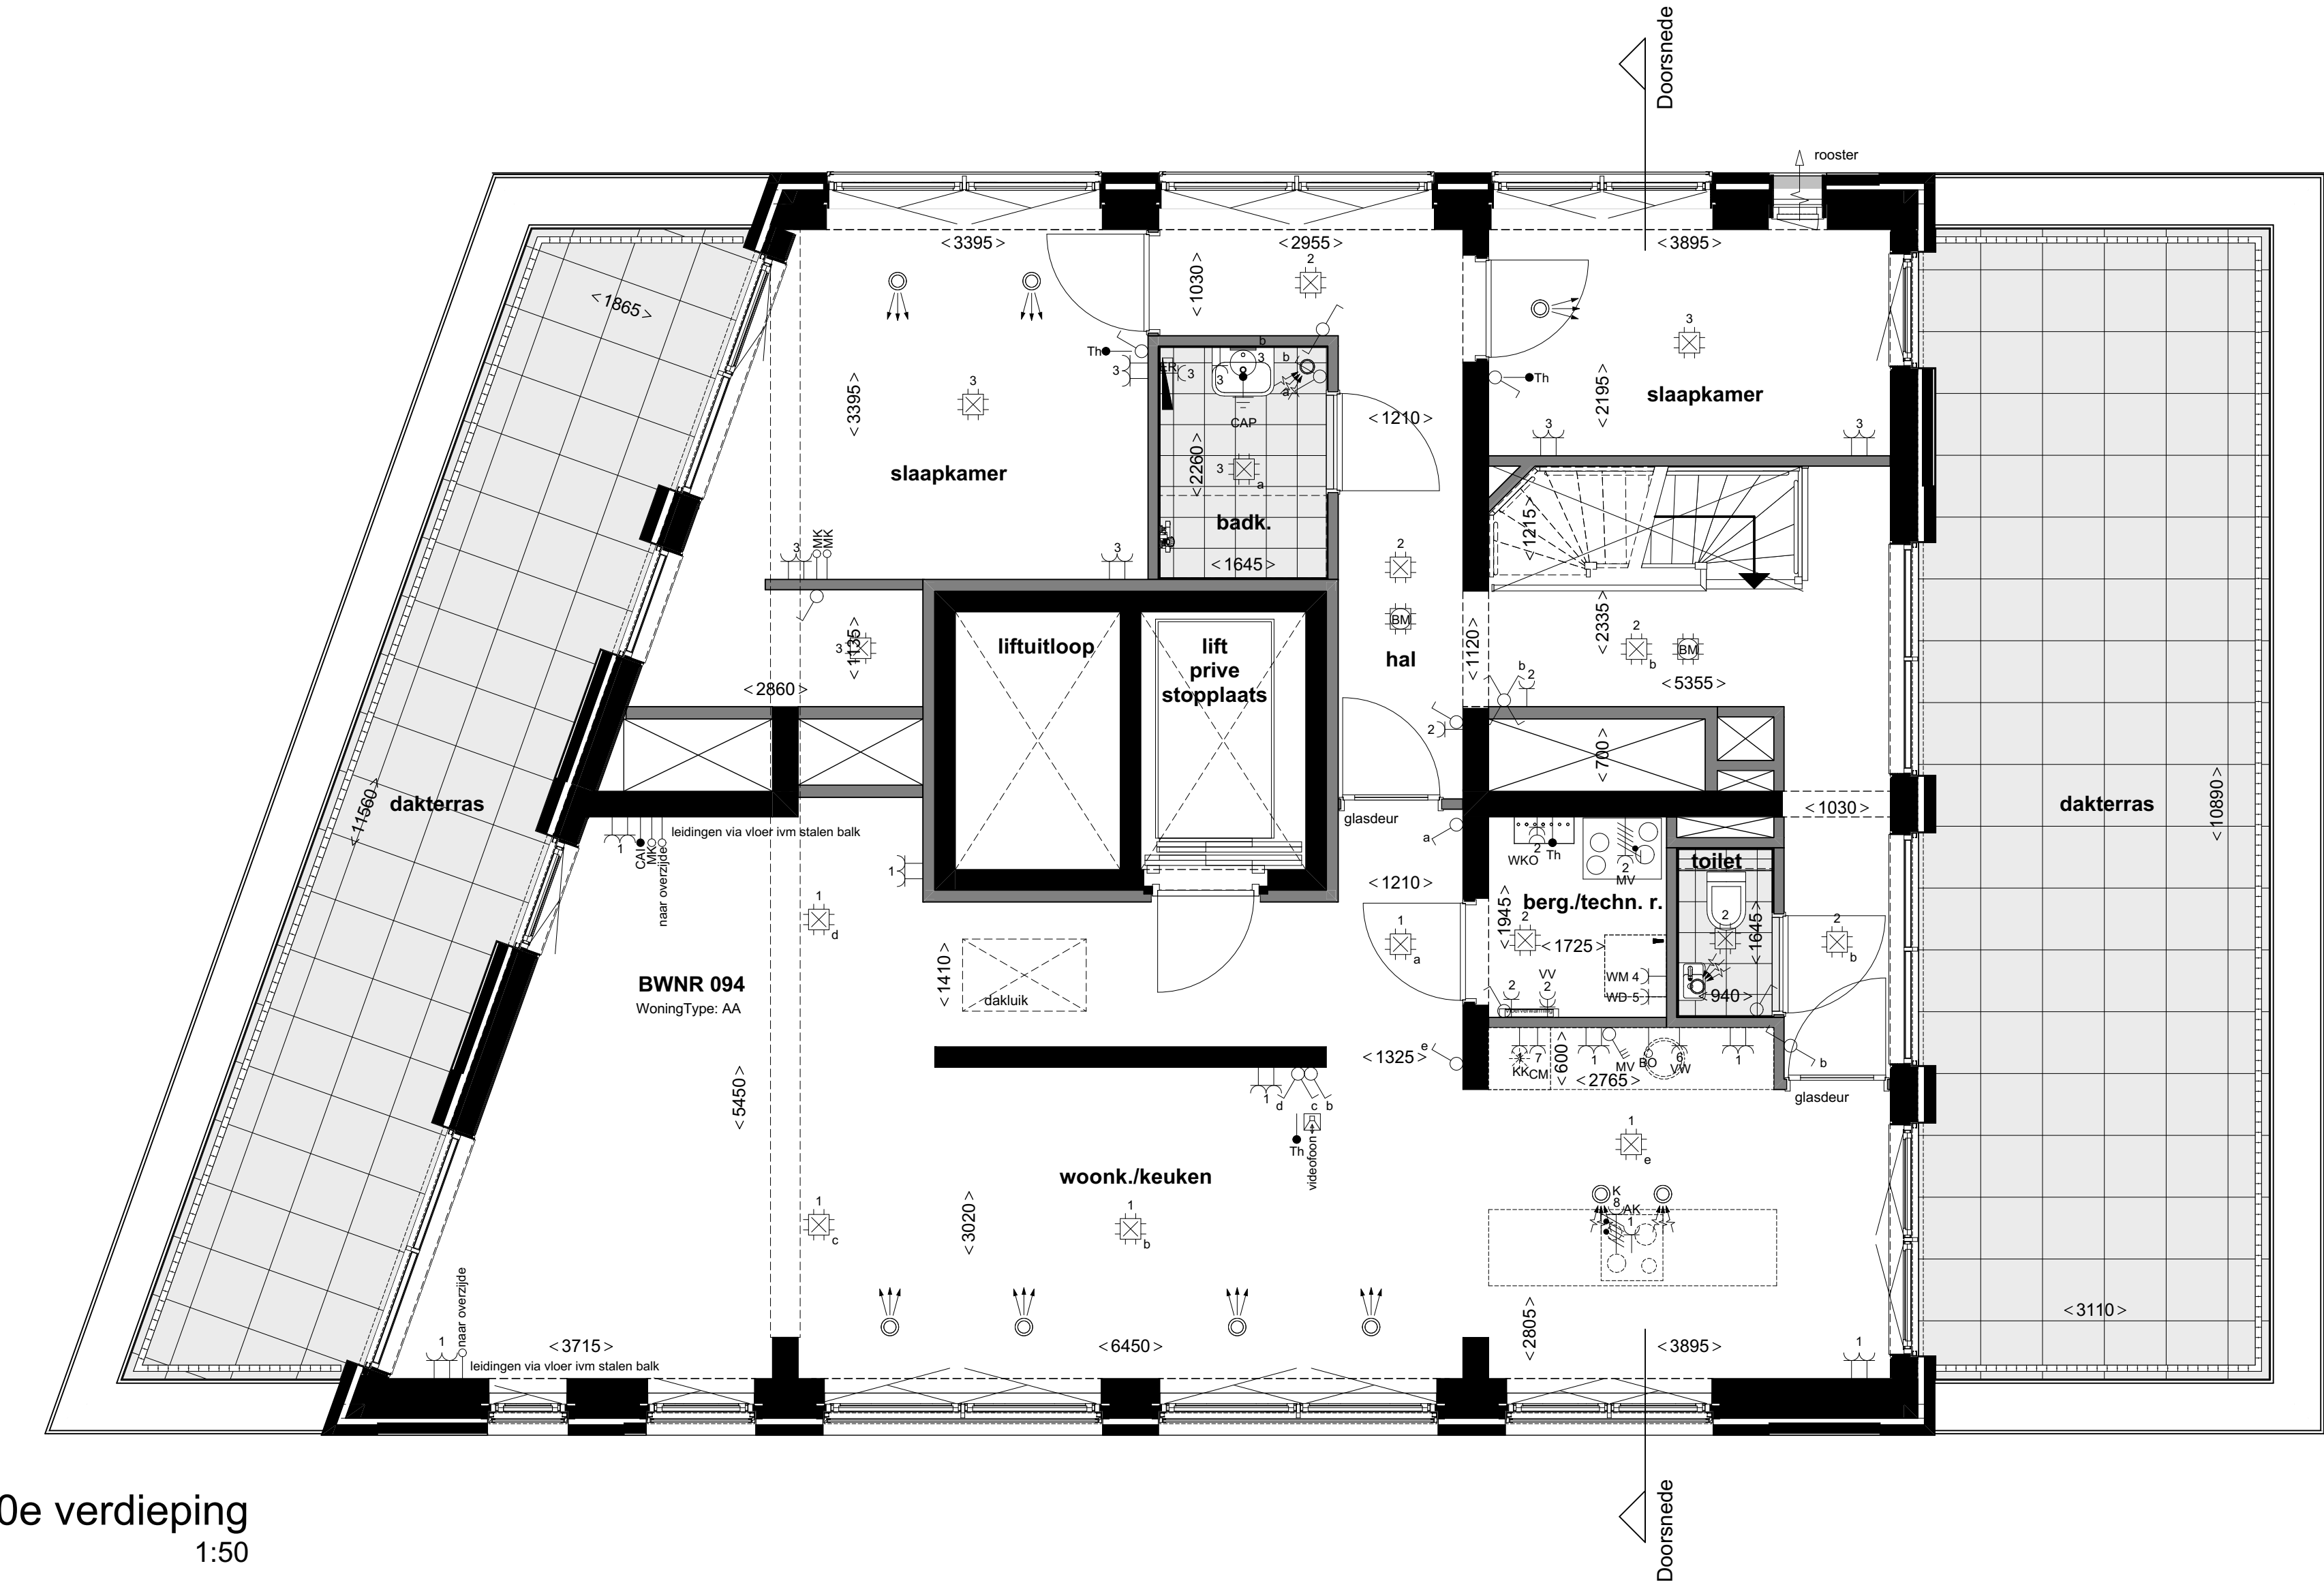

10e verdieping
1:50

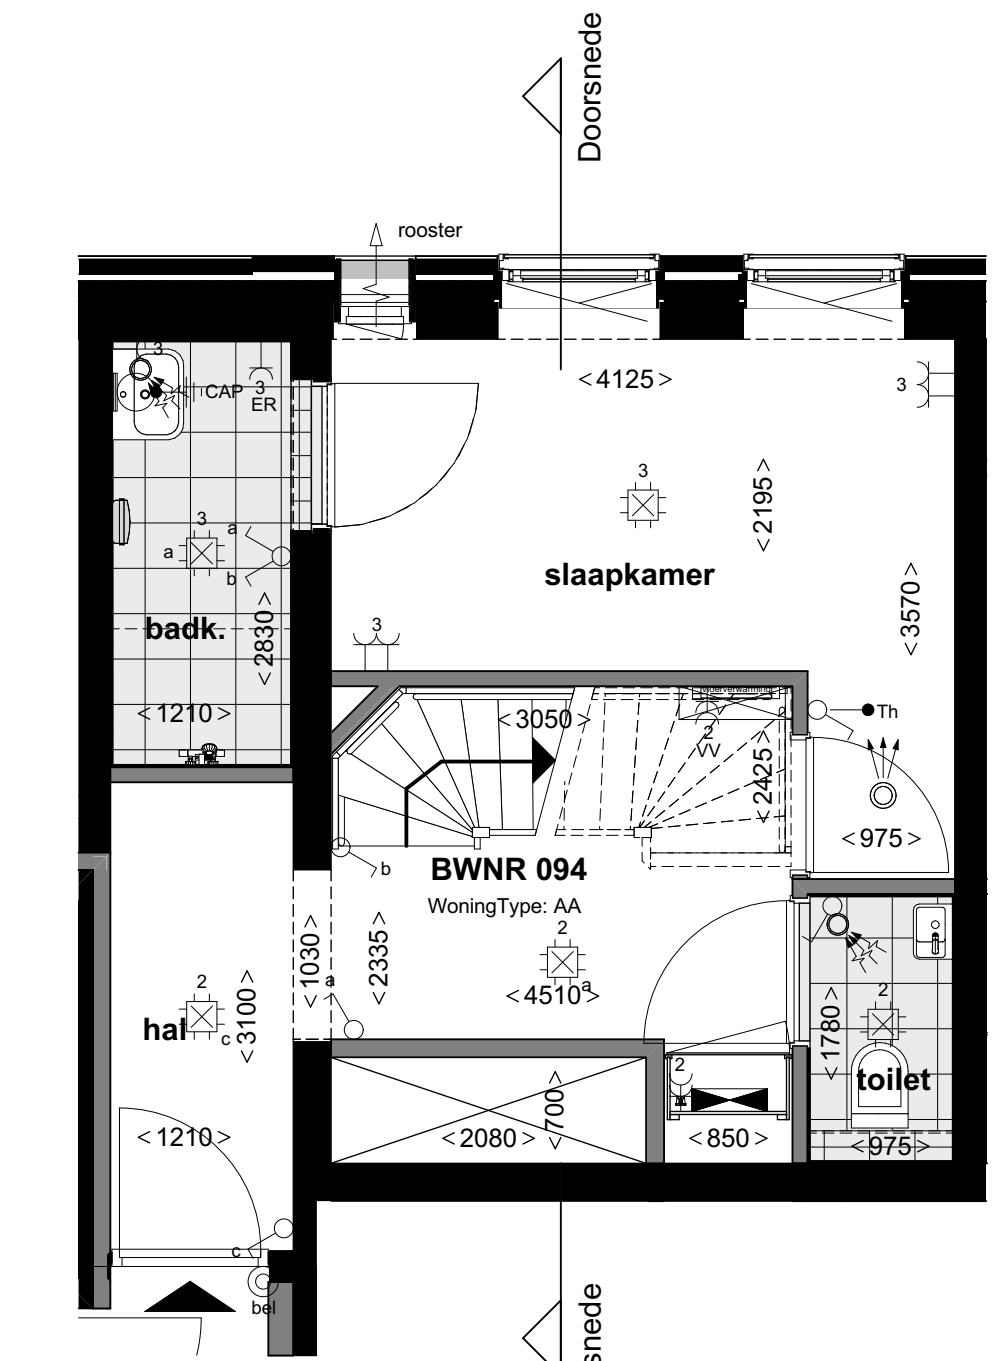

9e verdieping
1:50

