




West-Gevel  
1:100

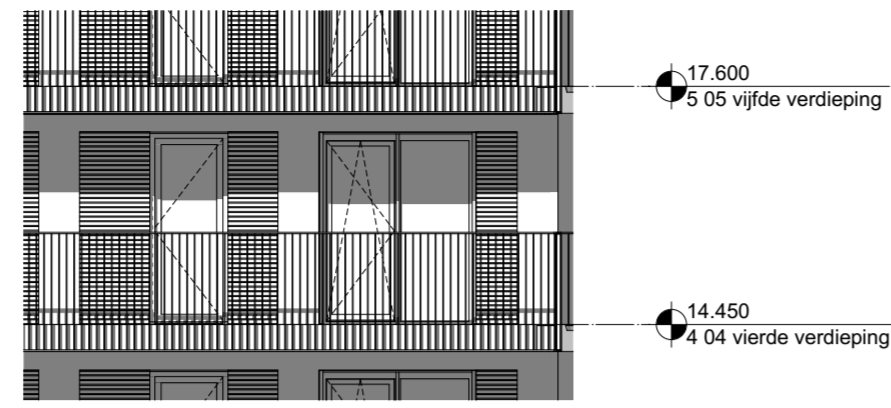


Oost-Gevel  
1:100

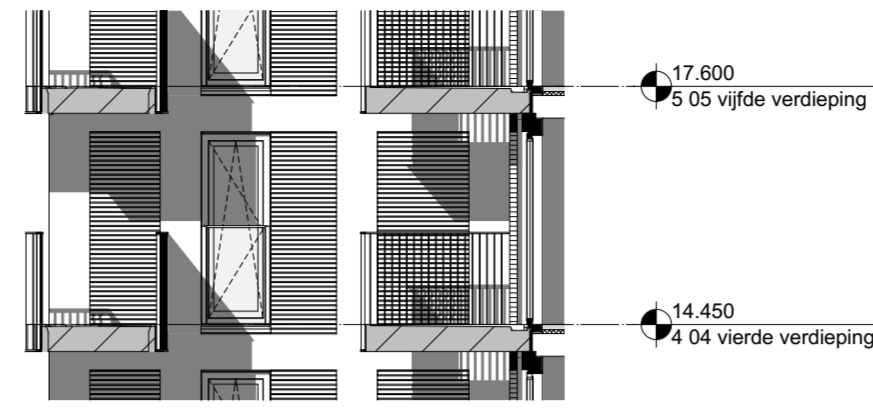

Noord-Gevel  
1:100

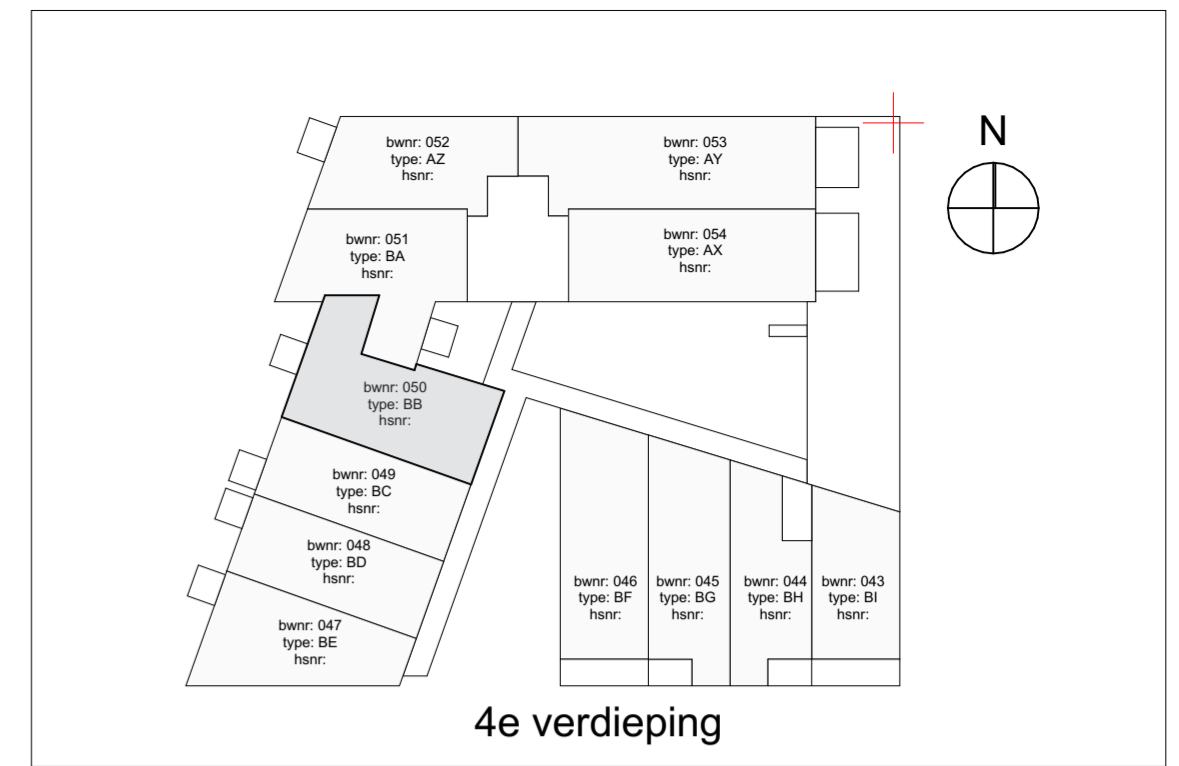

4e verdieping

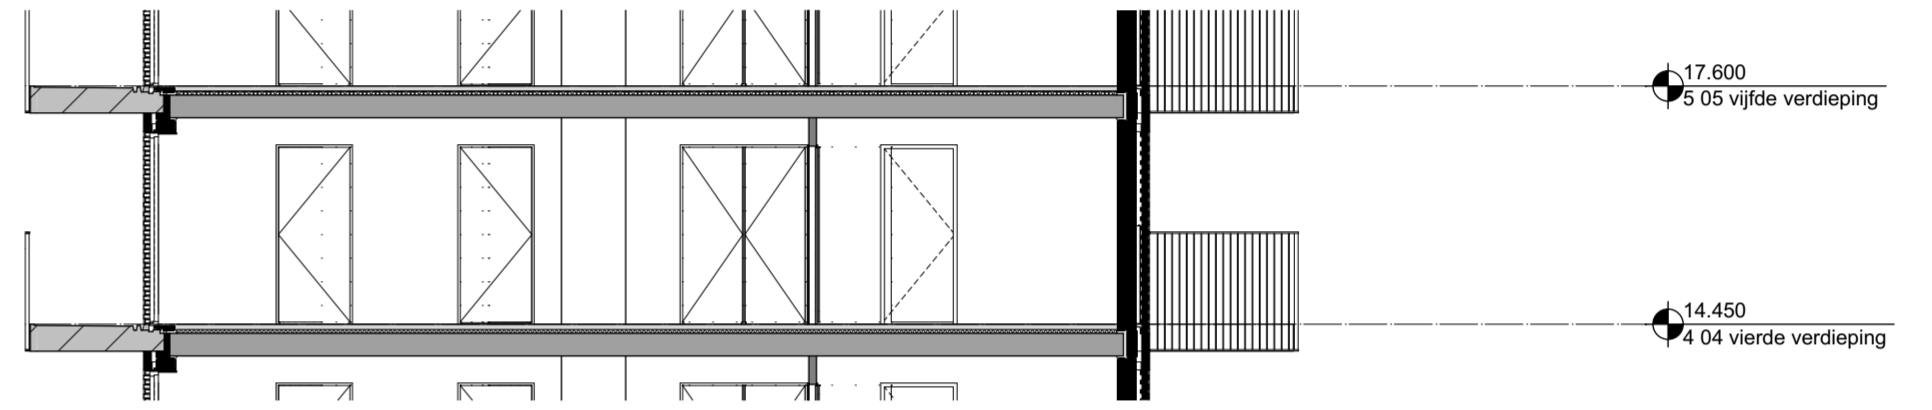

Doorsnede  
1:100



4e verdieping  
1:50

Renvooi		Specifieke wcd's/aansluitpunten	
elektra	Centraaldoos	Periflex l.b.v. WTW-unit	Bedraad aansluitpunt thermostaat (verblifruimten) +1500
	Wandlichtpunt badkamer	3st schakelaar tbv WTW-unit	Asp Cai afgemonteerd in Woonkamer (bedraad) +300
	Centraal aardpunt achter spiegel	Enkele wcd met randaarde tbv koelkast	Loze leiding vanuit meterkast l.b.v. data (onbedraad) +300
	Buiten lichtpunt balkon/voordeur	Enkele wcd met randaarde t.b.v. afzuigkap	Loze leiding l.b.v. boiler +600
	Wandlichtpunt technische ruimte	Enkele wcd met randaarde l.b.v. e-radiator	Loze leiding l.b.v. boiler +600
	Enkeelpolige schakelaar	Dubbele wcd tbv WKO afleverst	Videofoon toestel (camera/sprekluister) Beoview Kleur (signaal 2 tonig) +1500
	Serie schakelaar	Wcd l.b.v. vloerverwarmingsverdeler	Schel boven kozijn meterkast
	Wisselschakelaar	Specifieke wcd's op een aparte groep	Beldrukker +1200
	Dubbele wcd met randaarde horizontaal	Enkele wcd met randaarde l.b.v. vaatwasmachine	Roekmelder 230V, onderling gekoppeld
	Enkele wcd met randaarde	Enkele wcd met randaarde l.b.v. magnetron	Hoogte schakelmateriaal indien niet anders aangegeven
	Dubbele wcd opbouw in meterkast	Enkele wcd met randaarde l.b.v. wasmachine	Keuken +100
	Groepenverdelkast	Enkele wcd met randaarde l.b.v. wasmachine	TR +1050
		Enkele wcd met randaarde l.b.v. wasdroger	TR +1050
		Enkele wcd met randaarde l.b.v. wasdroger	Keuken +100
		Enkele wcd met randaarde l.b.v. wasdroger	Keuken +100
		2x230V l.b.v. elektrisch koken	Wcd's woonkamer, slaapkamer +300
			Wcd's nabij wastafel +1050
			Wcd's boven aanrechtblad +1200
			Overige indien niet benoemd (gang) +1050
verwarming	Vloerverwarmingsverdeler		
	Elektrische decor radiator		
	Elektrische radiator		
mechanische ventilatie	Afvoer ventiel		
	Toevoer ventiel		
bouwkundig	Aangifte draaikiepraam	Aangifte ventilatorrooster	
	Aangifte draaibrandklep	Aangifte tegelwerk	
	Opstelplaats Wasmachine/droger	Positie kookplaat	
	Positie spoelbak	Positie koelkast	



projectnummer 20043  
 status Definitief  
 datum 31-05-2021  
 bladnummer BNR 050  
 schaal 1:50, 1:100  
 formaat A2 (420x594)  
 gewijzigd 08-10-2021  
 versie G