





West-Gevel
1:100

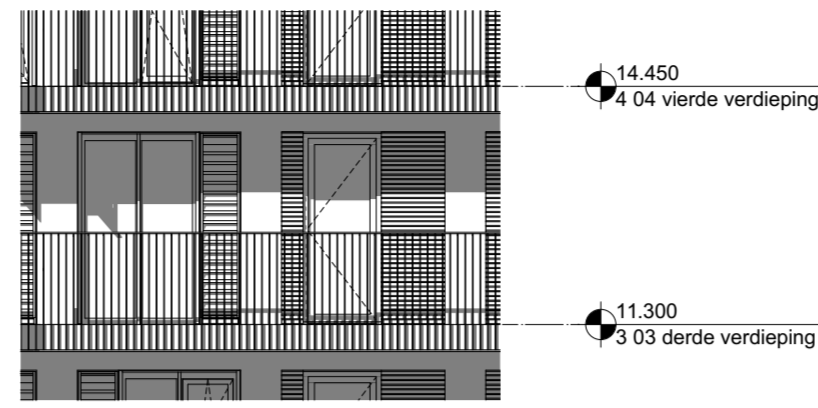

Oost-Gevel
1:100

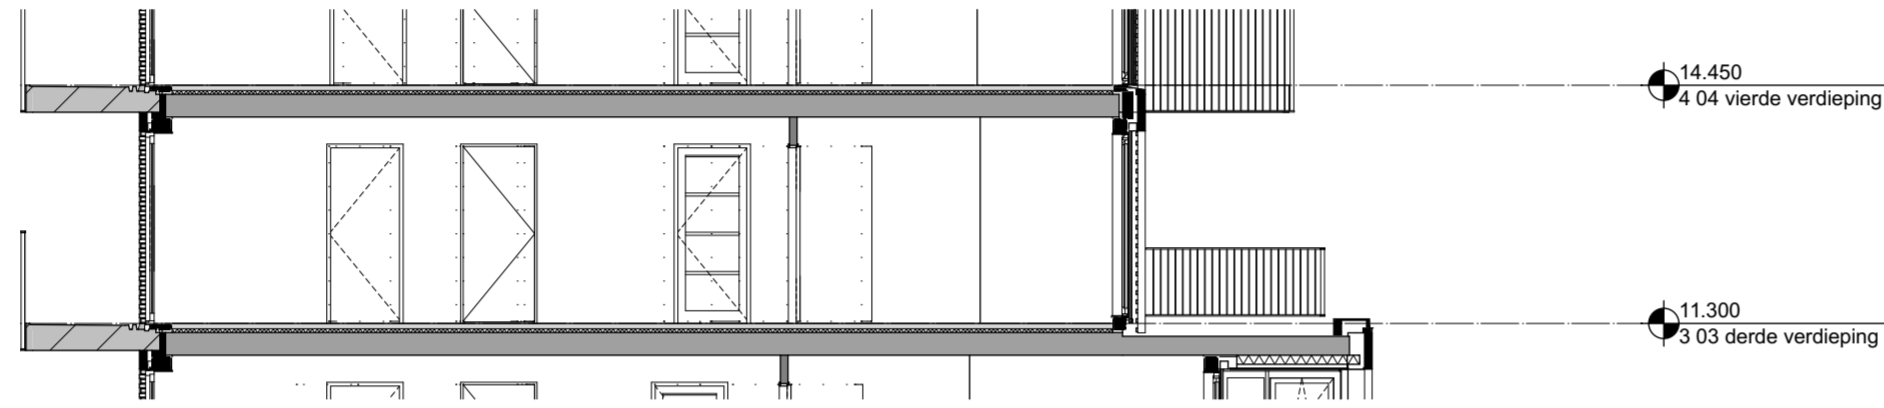

Doorsnede
1:100

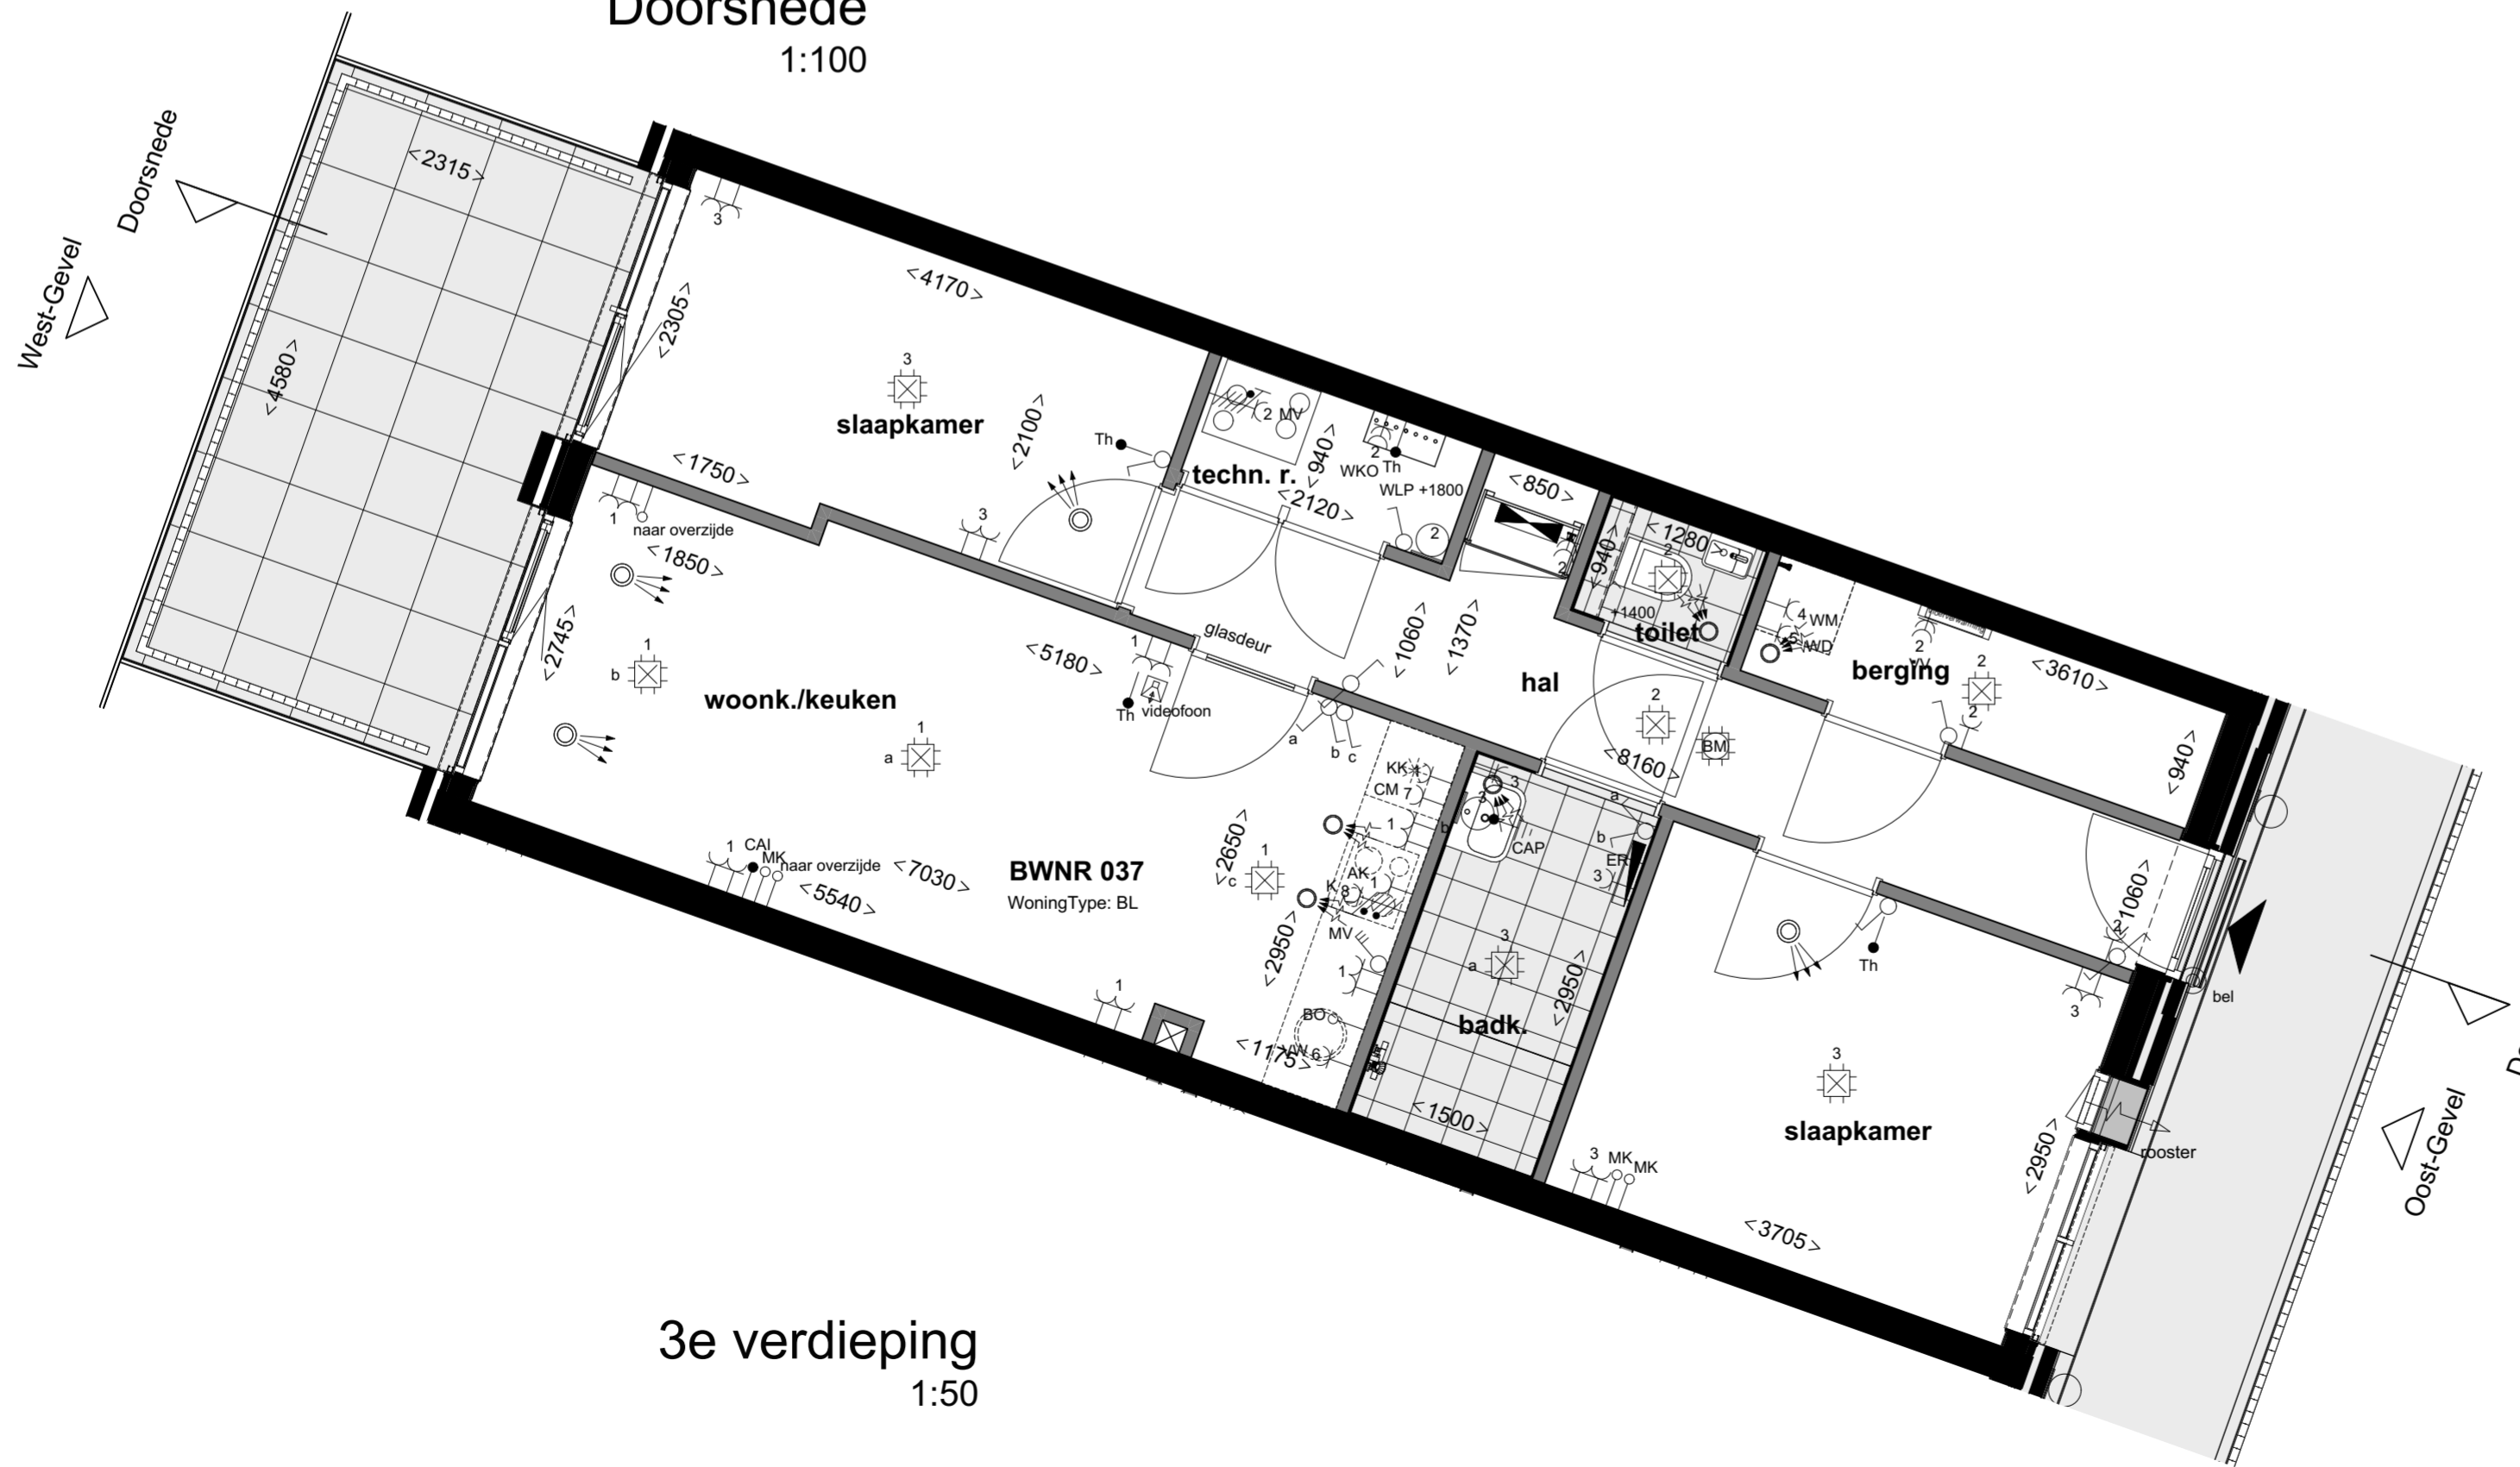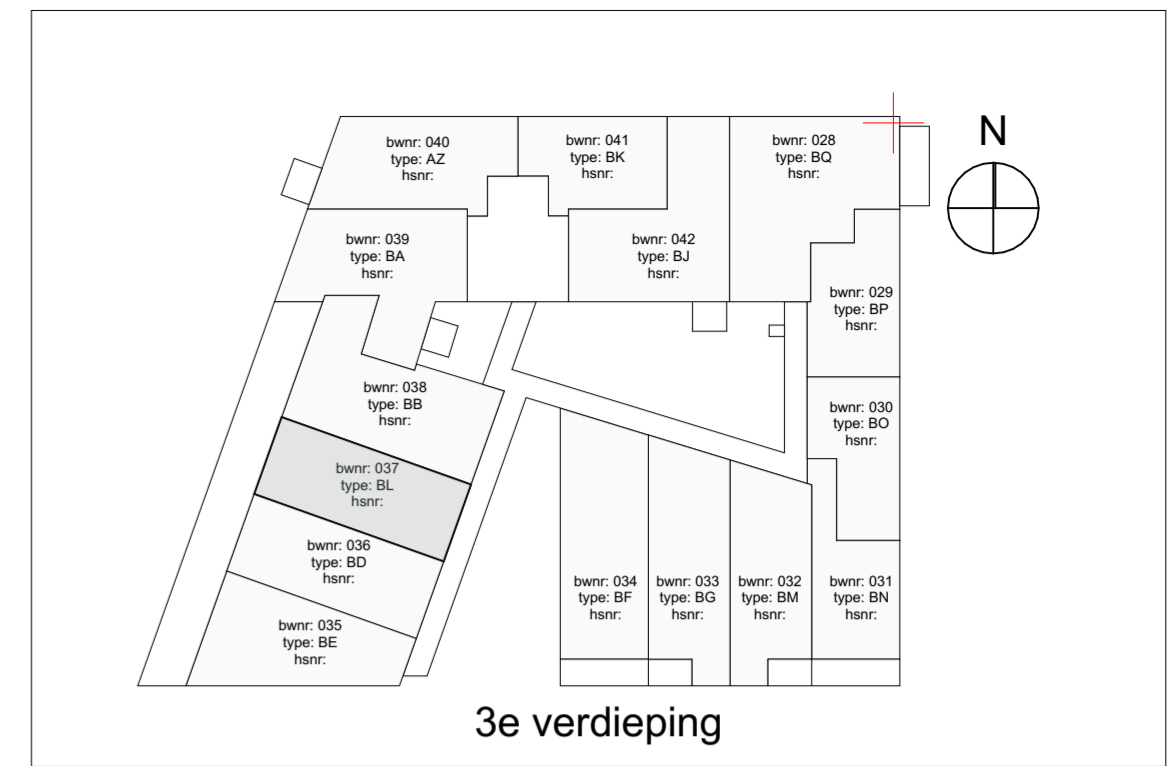

3e verdieping
1:50

Renvooi		Specifieke wcd's/aansluitpunten	
elektra	Centraaldoos	Perilex l.b.v. WTW-unit	Bedraad aansluitpunt thermostaat (verblifruimten) +1500
	Wandlichtpunt badkamer	3st schakelaar tbv WTW-unit	Asp Cai afgemonteerd in Woonkamer (bedraad) +300
	Centraal aardpunt achter spiegel	Enkele wcd met randaarde tbv koelkast	Loze leiding vanuit meterkast l.b.v. data (onbedraad) +300
	Buiten lichtpunt balkonvoordeur	Enkele wcd met randaarde l.b.v. afzuigkap	Loze leiding l.b.v. boiler +600
	Wandlichtpunt technische ruimte	Enkele wcd met randaarde l.b.v. e-radiator	Loze leiding l.b.v. boiler +600
	Enkeelpolige schakelaar	Dubbele wcd tbv WKO afleverst	Videofoon toestel (camera/greep/luister) Beoview Kleur (signaal 2 tonig) +1500
	Serie schakelaar	Wcd l.b.v. vloerverwarmingverdelers	Schel boven kozijn meterkast
	Wisselschakelaar	Specifieke wcd's op een aparte groep	Beldrukker +1200
	Dubbele wcd met randaarde horizontaal	Enkele wcd met randaarde l.b.v. vaatwasmachine	Roekmelder 230V, onderling gekoppeld
	Enkele wcd met randaarde	Enkele wcd met randaarde l.b.v. magnetron	
	Dubbele wcd opbouw in meterkast	Enkele wcd met randaarde l.b.v. wasmachine	Hoogte schakelmateriaal indien niet anders aangegeven
	Groepsverdelkast	Enkele wcd met randaarde l.b.v. wasmachine	Keuken +100
verwarming	Vloerverwarmingverdelers	Enkele wcd met randaarde l.b.v. wasdroger	TR +1050
	Elektrische decor radiator	Enkele wcd met randaarde l.b.v. wasdroger	TR +1050
	Elektrische radiator	Enkele wcd met randaarde l.b.v. wasdroger	TR +1050
mechanische ventilatie	Afvoer ventiel	2x230V l.b.v. elektrisch koken	+600
	Toevoer ventiel		
bouwkundig	Aangifte draaikiepraam		
	Aangifte ventilatierooster		
	Aangifte draairichting binnen deur		
	Aangifte tegelwerk		
	Opstelplaats Wasmachine/droger		
	Positie kookplaat		
	Positie spoelbak		
	Positie koelkast		

projectnummer
 20043
 status
 Definitief
 datum
 31-05-2021
 bladnummer
 BNR 037 G

schaal
 1:50, 1:100
 formaat
 A2 (420x594)
 gewijzigd
 08-10-2021
 versie
 G

