


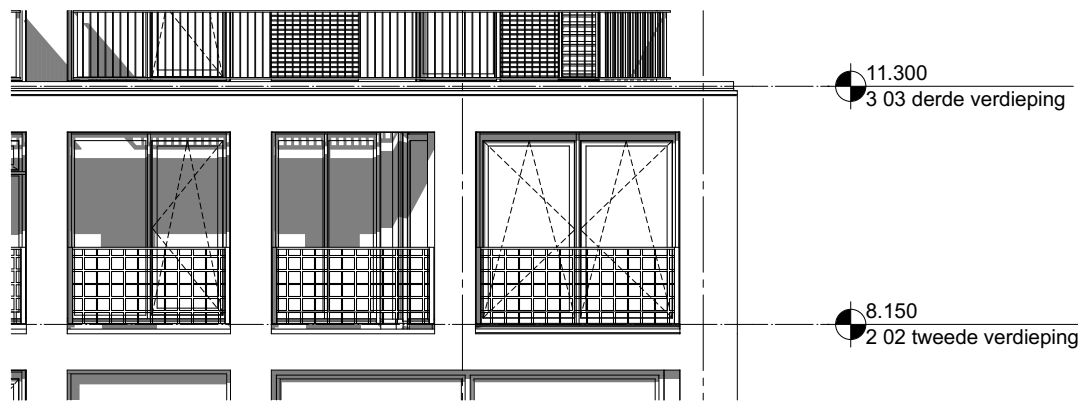
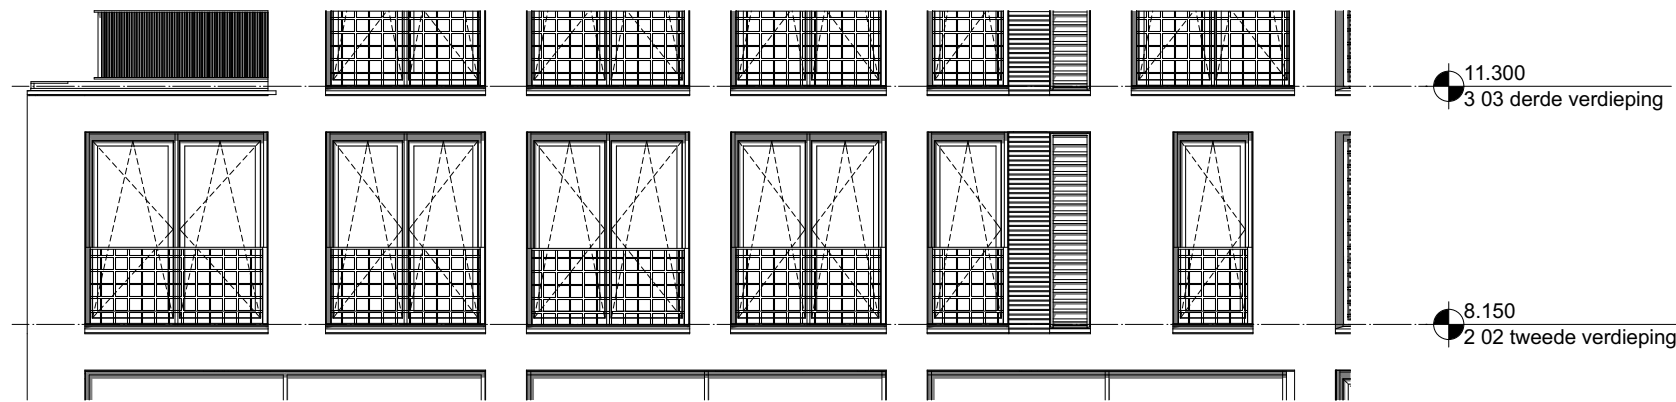


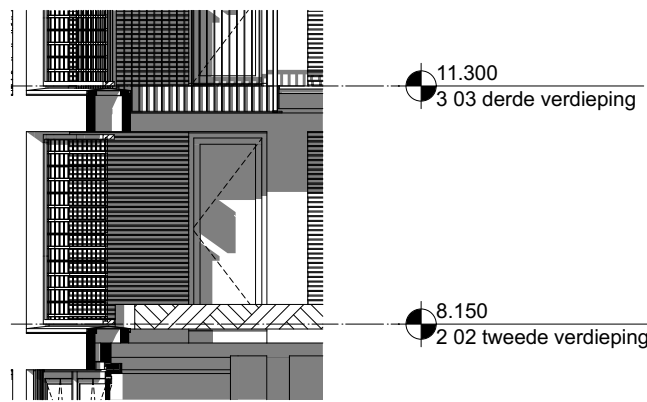

West-Gevel
1:100

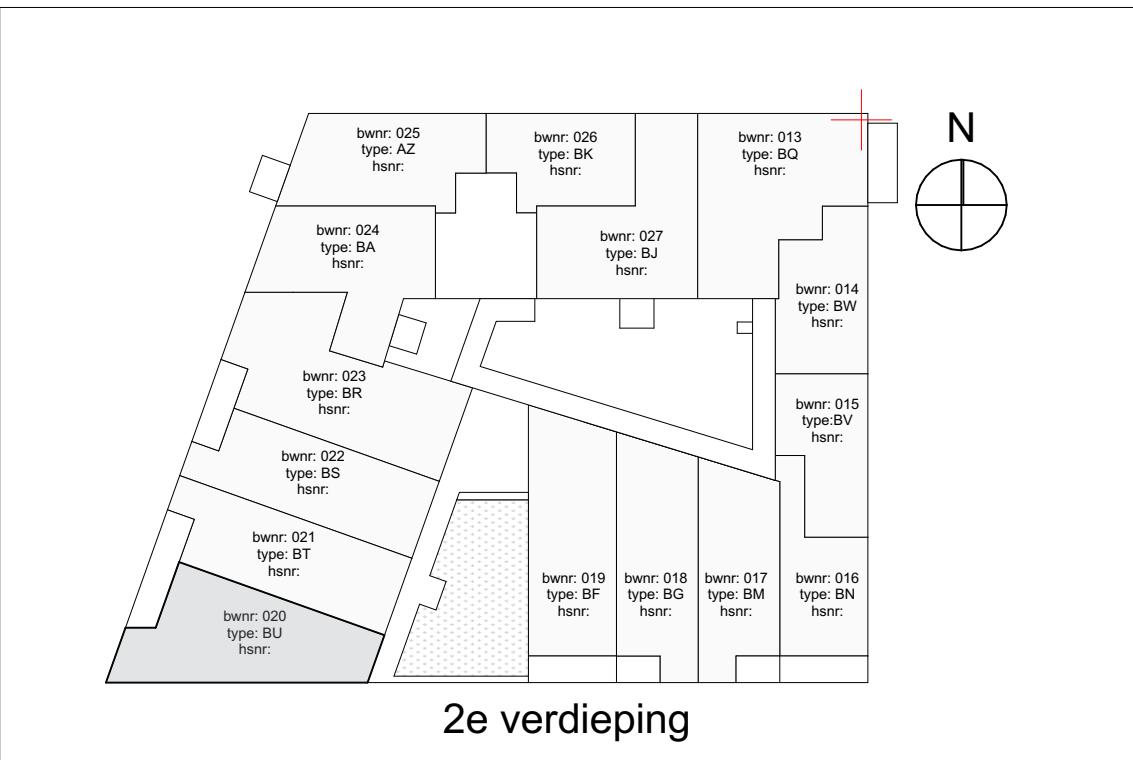


Zuid-Gevel
1:100

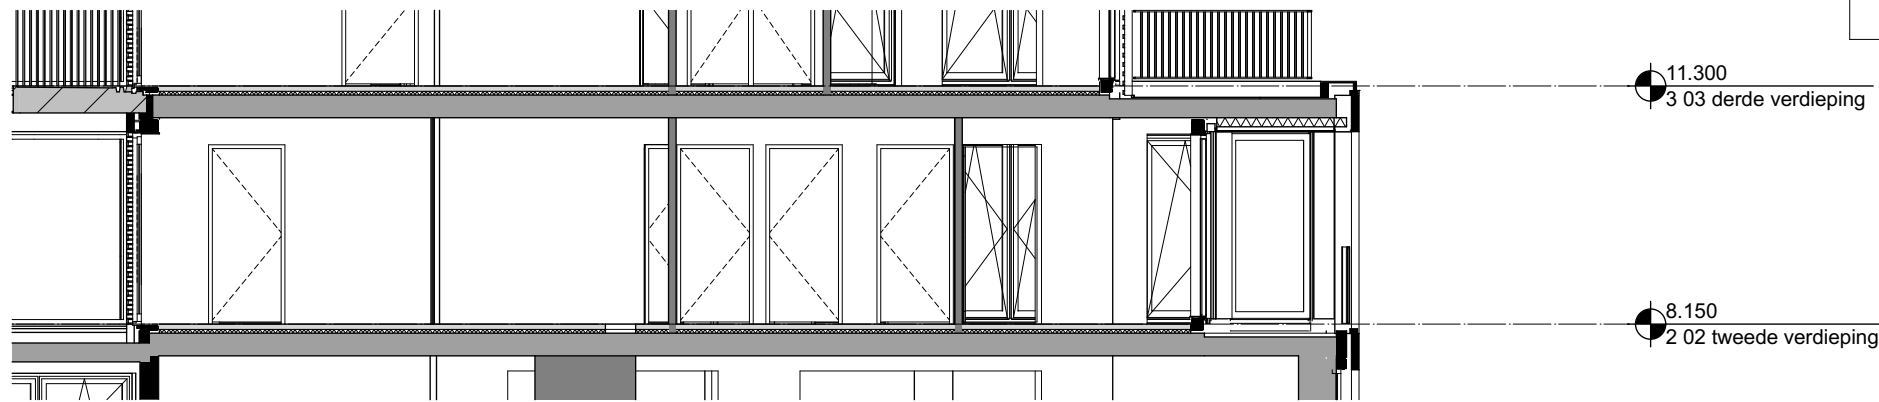

Oost-Gevel
1:100

Doorsnede
1:100

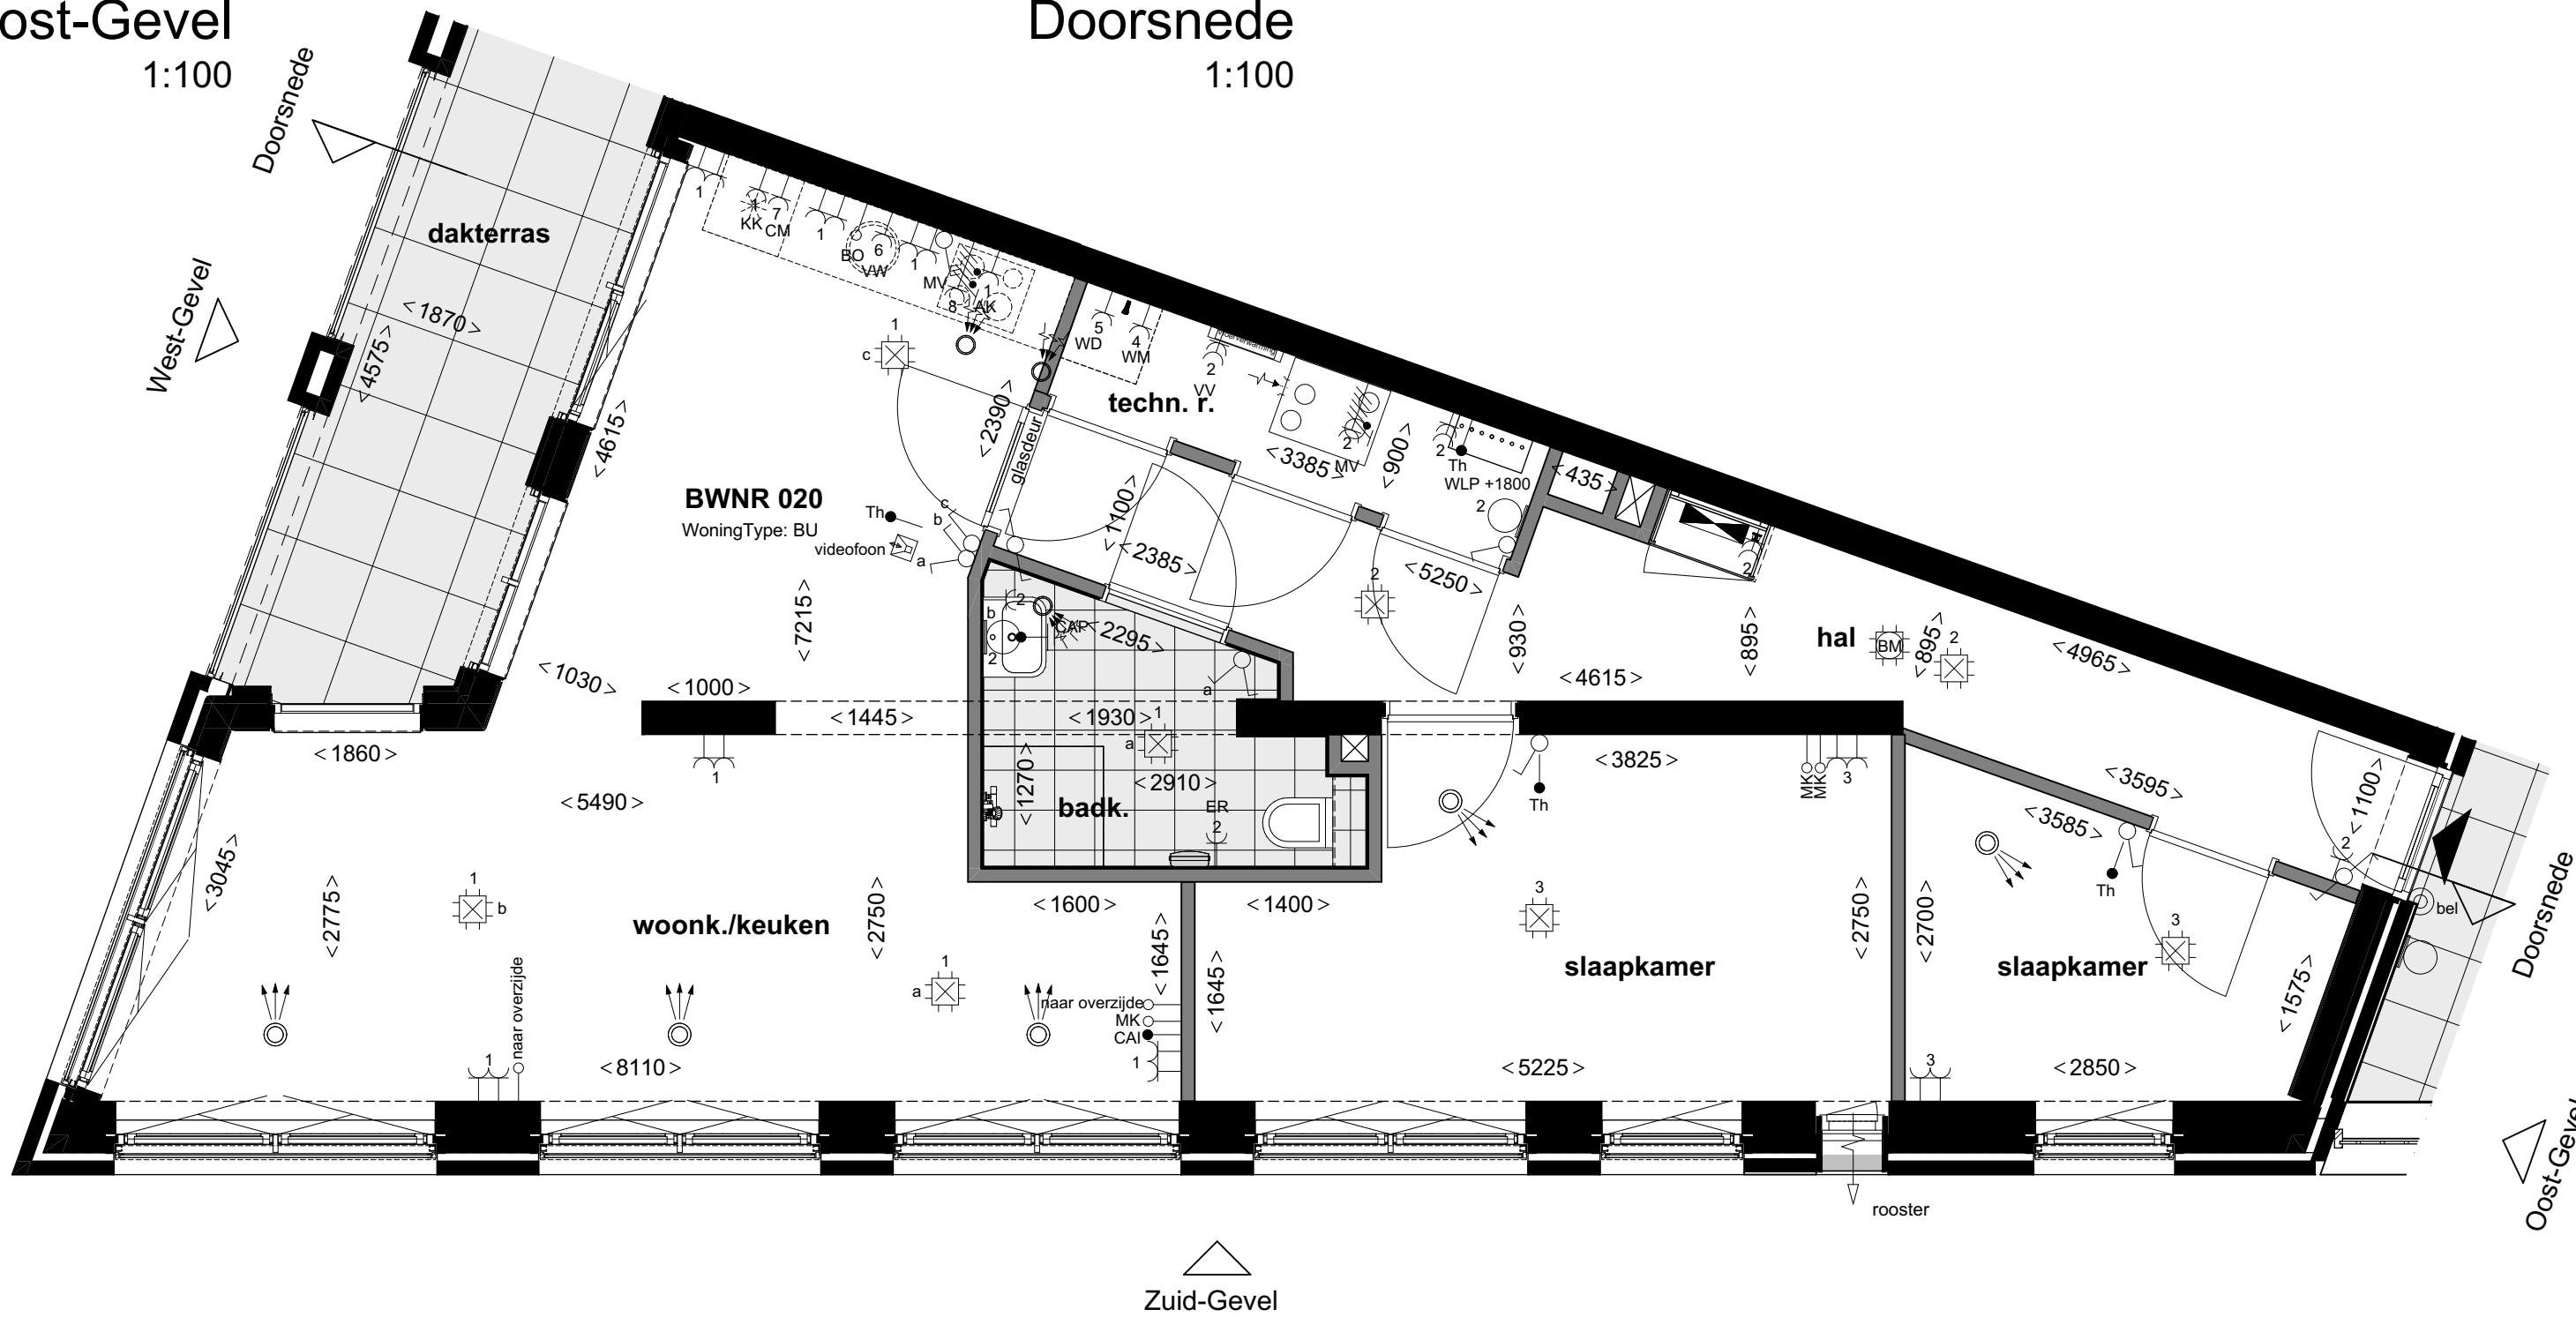

2e verdieping
1:50

Renvooi		Specifieke wcd's/aansluitpunten	
elektra			
Centraaldoos		Perilex t.b.v. WTW-unit	
Wandlichtpunt badkamer		3st schakelaar tbv WTW-unit	
Centraal aardpunt achter spiegel		Enkele wcd met randaarde tbv koelkast	
Buiten lichtpunt balkon/voordeur		Enkele wcd met randaarde t.b.v. afzuigkap	
Wandlichtpunt technische ruimte		Enkele wcd met randaarde t.b.v. e-radiator	
Enkelpolige schakelaar		Dubbele wcd tbv WKO afleverst	
Serie schakelaar		Wcd t.b.v. vloerverwarmingsverdeler	
Wisselschakelaar		Specifieke wcd's op een aparte groep	
Dubbele wcd met randaarde horizontaal		Enkele wcd met randaarde t.b.v. vaatwasmachine	
Enkele wcd met randaarde		Enkele wcd met randaarde t.b.v. magnetron	
Dubbele wcd opbouw in meterkast		Enkele wcd met randaarde t.b.v. wasmachine	
Groepverdeelkast		Enkele wcd met randaarde t.b.v. wasdroger	
verwarming		Enkele wcd met randaarde t.b.v. wasdroger	
Vloerverwarmingsverdeler		2x230V t.b.v. elektrisch koken	
Elektrische decor radiator			
Elektrische radiator			
mechanische ventilatie			
Afvoer ventiel			
Toevoer ventiel			
bouwkundig			
Aangifte draaikiepraam		Aangifte ventilatie-rooster	
Aangifte draainrichting binnendeur		Aangifte tegelwerk	
Opstelplaats Wasmachine/droger		Positie kookplaat	
Positie spoelbak		Positie koelkast	

projectnummer
20043
status
Definitief
datum
07-06-2021
bladnummer
BNR 020 G
schaal
1:50, 1:100
formaat
A2 (420x594)
gewijzigd
08-10-2021
versie