


begane grond
1:100

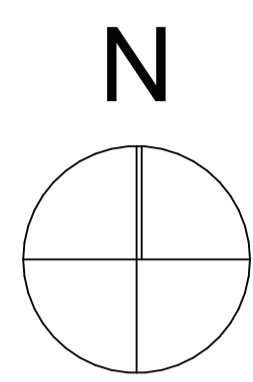

projectnummer
20043
omschrijving
Kavel O Track 8

opdrachtgevers
De Nijss
Oudeval 21
1749 ZG Warmerhuizen

tekeningnummer
TO_703

fase
betreft
begane grond


BIM engineering
Root bv
formaat
A1 (594x841)
datum

ontwerp
De Zwarte Hond

versie
H
status
Definitief

schaal
1:100
gewijzigd
03-11-2021



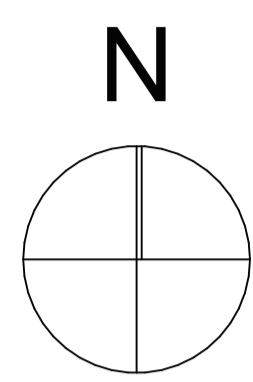

1e verdieping
1:100

projectnummer
20043

omschrijving
Kavel O Track 8

opdrachtgevers
De Nij
Oudeval 21
1749 ZG Warnerhuizen

tekeningnummer
TO_704

fase
betreft
1e verdieping

BIM engineering
Root bv
formaat
A1 (594x841)
datum



ontwerp
De Zwarte Hond

versie
H

status
Definitief

schaal
1:100
gewijzigd
03-11-2021



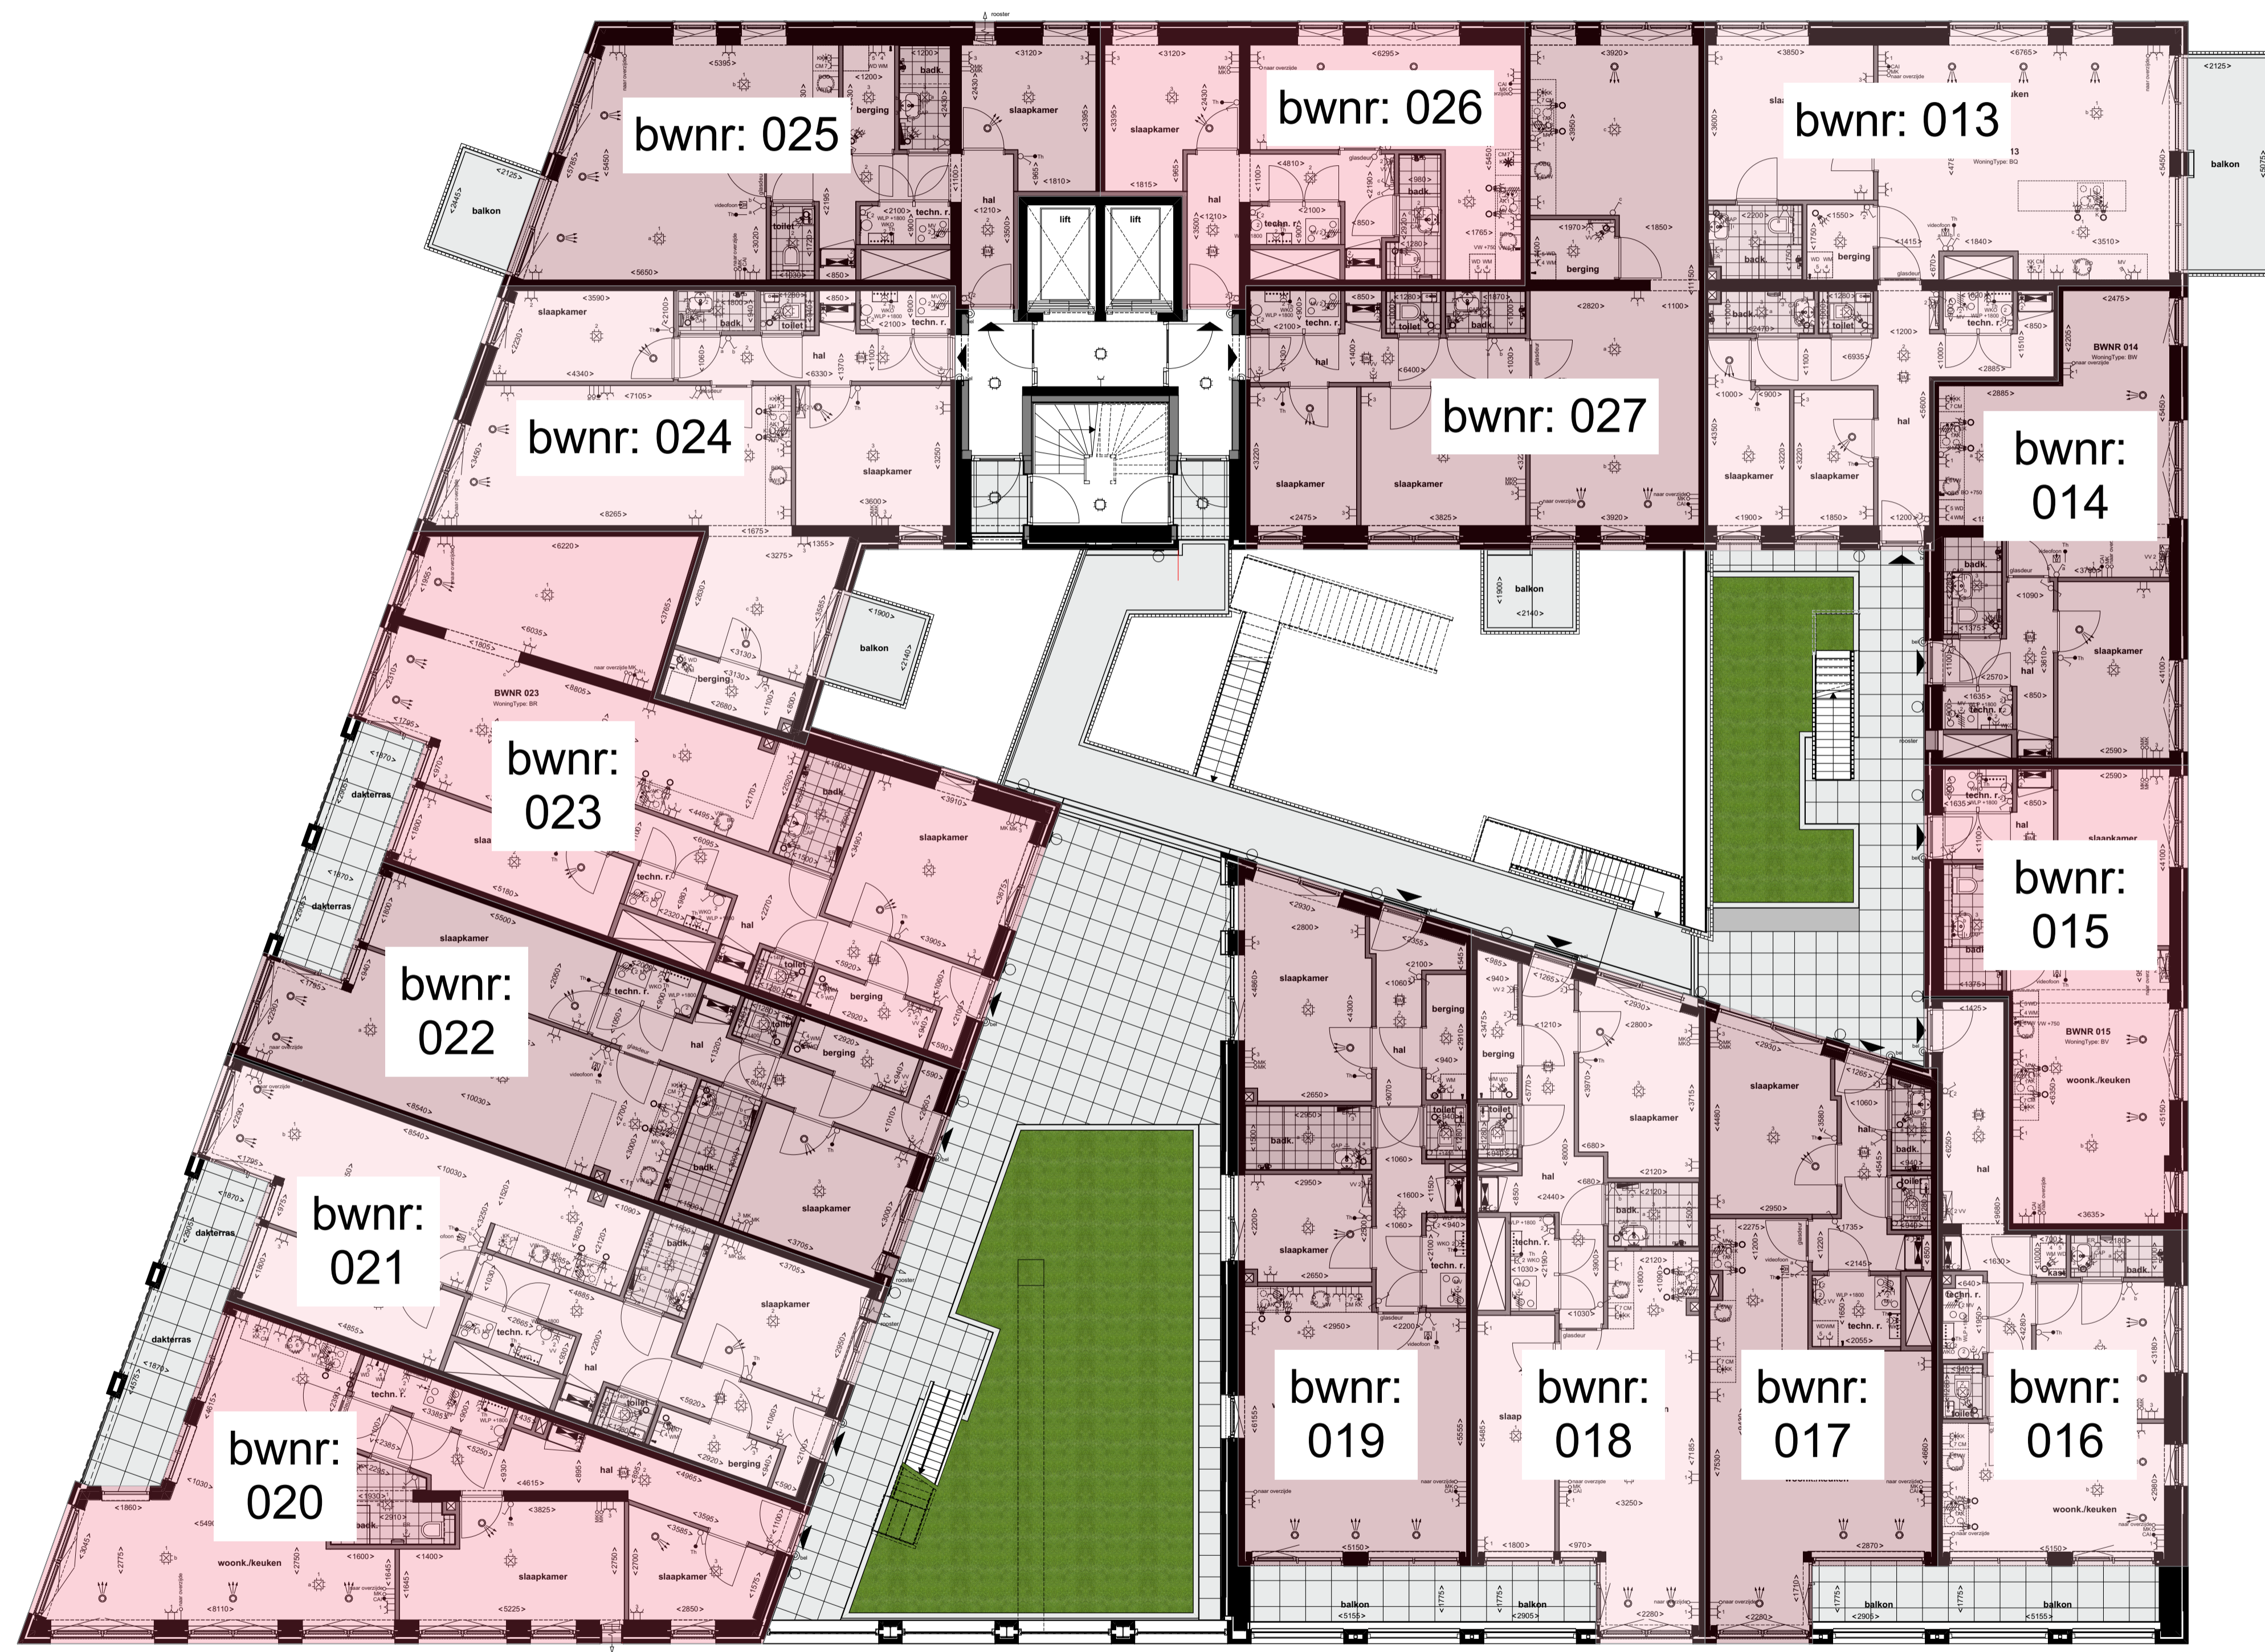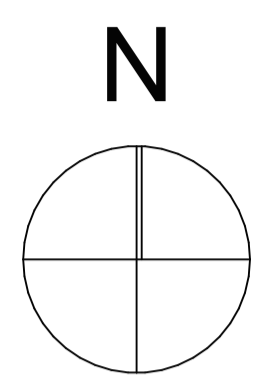

2e verdieping
1:100

projectnummer
20043

omschrijving
Kavel O Track 8

opdrachtgevers
De Nijp
Oudeval 21
1749 ZG Warmerhuizen

tekeningnummer
TO_705

fase

betreft
2e verdieping

BIM engineering
Root bv

formaat
A1 (594x841)

datum


ontwerp
De Zwarte Hond

versie
H

status
Definitief

schaal
1:100
gewijzigd
03-11-2021



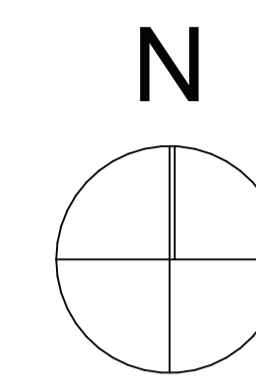

3e verdieping
1:100

projectnummer
20043

omschrijving
Kavel O Track 8

opdrachtgevers
De Nij
Oudeval 21
1749 ZG Warmerhuizen

tekeningnummer
TO_706

fase
betreft
3e verdieping

BIM engineering
Root bv
formaat
A1 (594x841)
datum


ontwerp
De Zwarte Hond

versie
H

status
Definitief

schaal
1:100
gewijzigd
03-11-2021



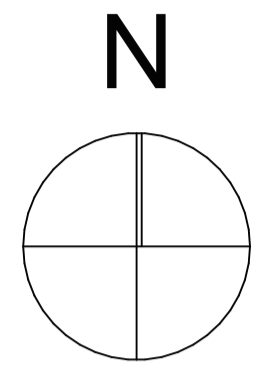

4e verdieping
1:100

projectnummer
20043

omschrijving
Kavel O Track 8

opdrachtgevers
De Nij
Oudeval 21
1749 ZG Warmerhuizen

tekeningnummer
TO_707

fase
betreft
4e verdieping

BIM engineering
Root bv
formaat
A1 (594x841)
datum


ontwerp
De Zwarte Hond

versie
H

status
Definitief

schaal
1:100
gewijzigd
03-11-2021



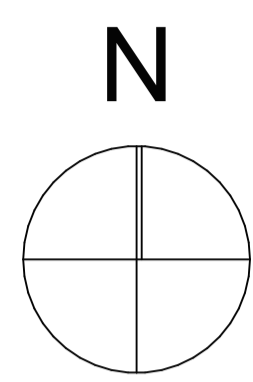

5e verdieping
1:100

projectnummer
20043
omschrijving
Kavel O Track 8

opdrachtgevers
De Nij
Oudewal 21
1749 ZG Warmerhuizen

tekeningnummer
TO_708

fase
betreft
5e verdieping


BIM engineering
Root bv
formaat
A1 (594x841)
datum

ontwerp
De Zwarte Hond

versie
H
status
Definitief

schaal
1:100
gewijzigd
03-11-2021



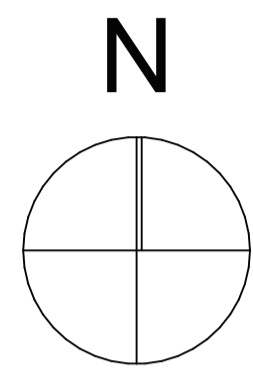

6e verdieping
1:100

projectnummer
20043

omschrijving
Kavel O Track 8

opdrachtgevers
De Nijss
Oudeval 21
1749 ZG Warmerhuizen

tekeningnummer
TO_709

fase
betreft
6e verdieping

BIM engineering
Root bv
formaat
A1 (594x841)
datum


ontwerp
De Zwarte Hond

versie
H

status
Definitief

schaal
1:100
gewijzigd
03-11-2021



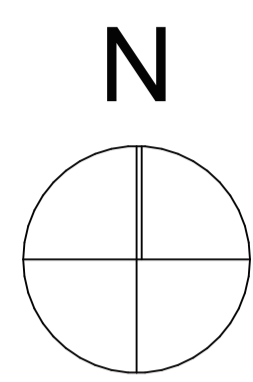

7e verdieping
1:100

projectnummer
20043
omschrijving
Kavel O Track 8

opdrachtgevers
De Nijss
Oudewal 21
1749 ZG Warmerhuizen

tekeningnummer
TO_710

fase
betreft
7e verdieping


BIM engineering
Root bv
formaat
A1 (594x841)
datum

ontwerp
De Zwarte Hond

versie
H
status
Definitief

schaal
1:100
gewijzigd
03-11-2021



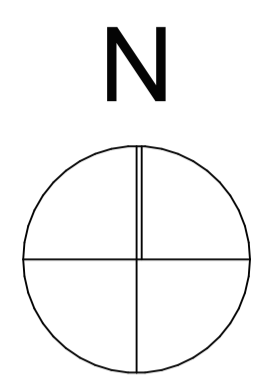

8e verdieping
1:100

projectnummer
20043

omschrijving
Kavel O Track 8

opdrachtgevers
De Nij
Oudeval 21
1749 ZG Warmerhuizen

tekeningnummer
TO_711

fase
betreft
8e verdieping


BIM engineering
Root bv
formaat
A1 (594x841)
datum

ontwerp
De Zwarte Hond

versie
H
status
Definitief

schaal
1:100
gewijzigd
03-11-2021



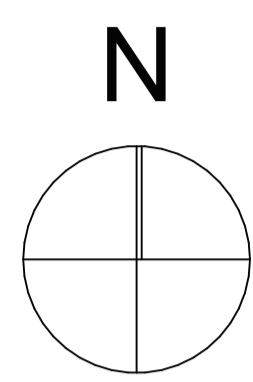

9e verdieping
1:100

projectnummer
20043
omschrijving
Kavel O Track 8

opdrachtgevers
De Nij
Oudewal 21
1749 ZG Warmerhuizen

tekeningnummer
TO_712

fase
betreft
9e verdieping




BIM engineering
Root bv
formaat
A1 (594x841)
datum

ontwerp
De Zwarte Hond

versie
H
status
Definitief

schaal
1:100
gewijzigd
03-11-2021



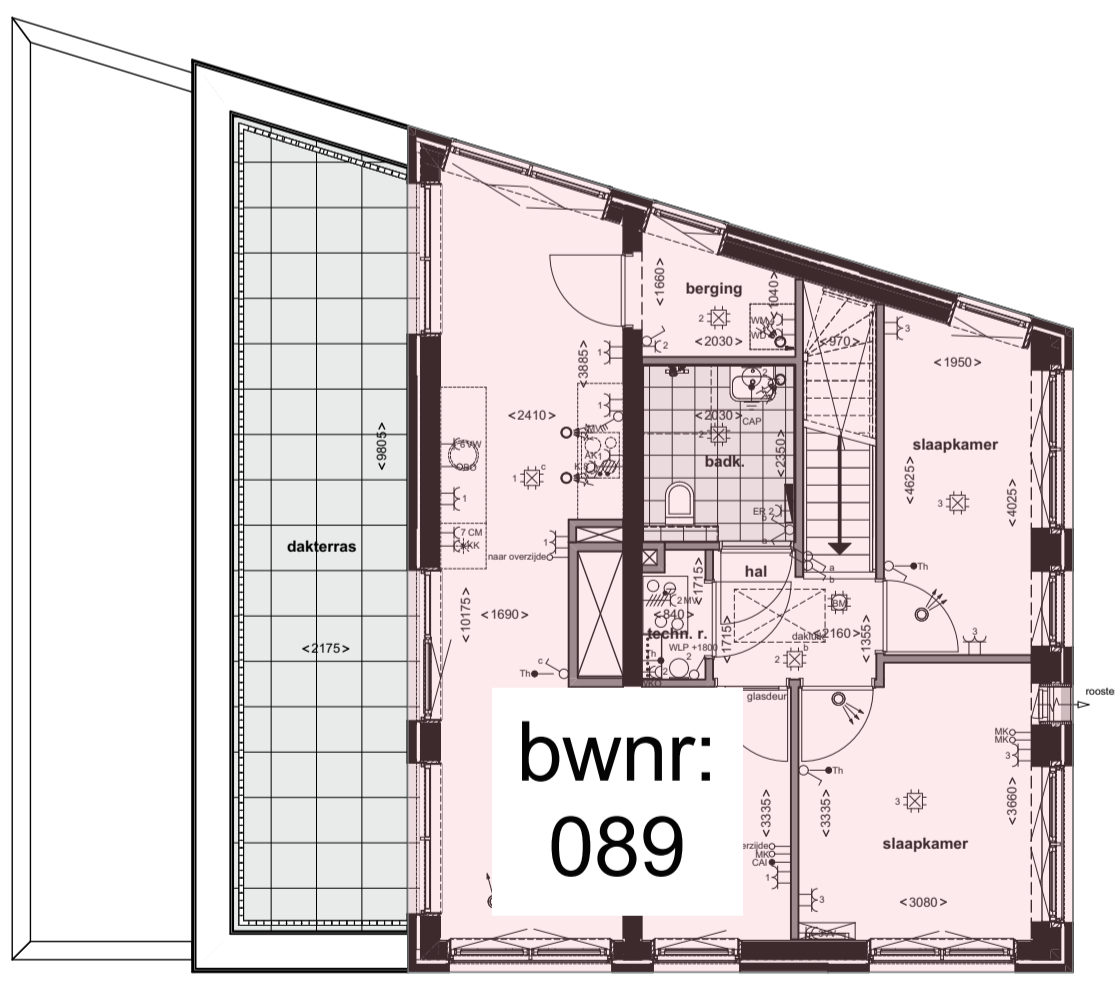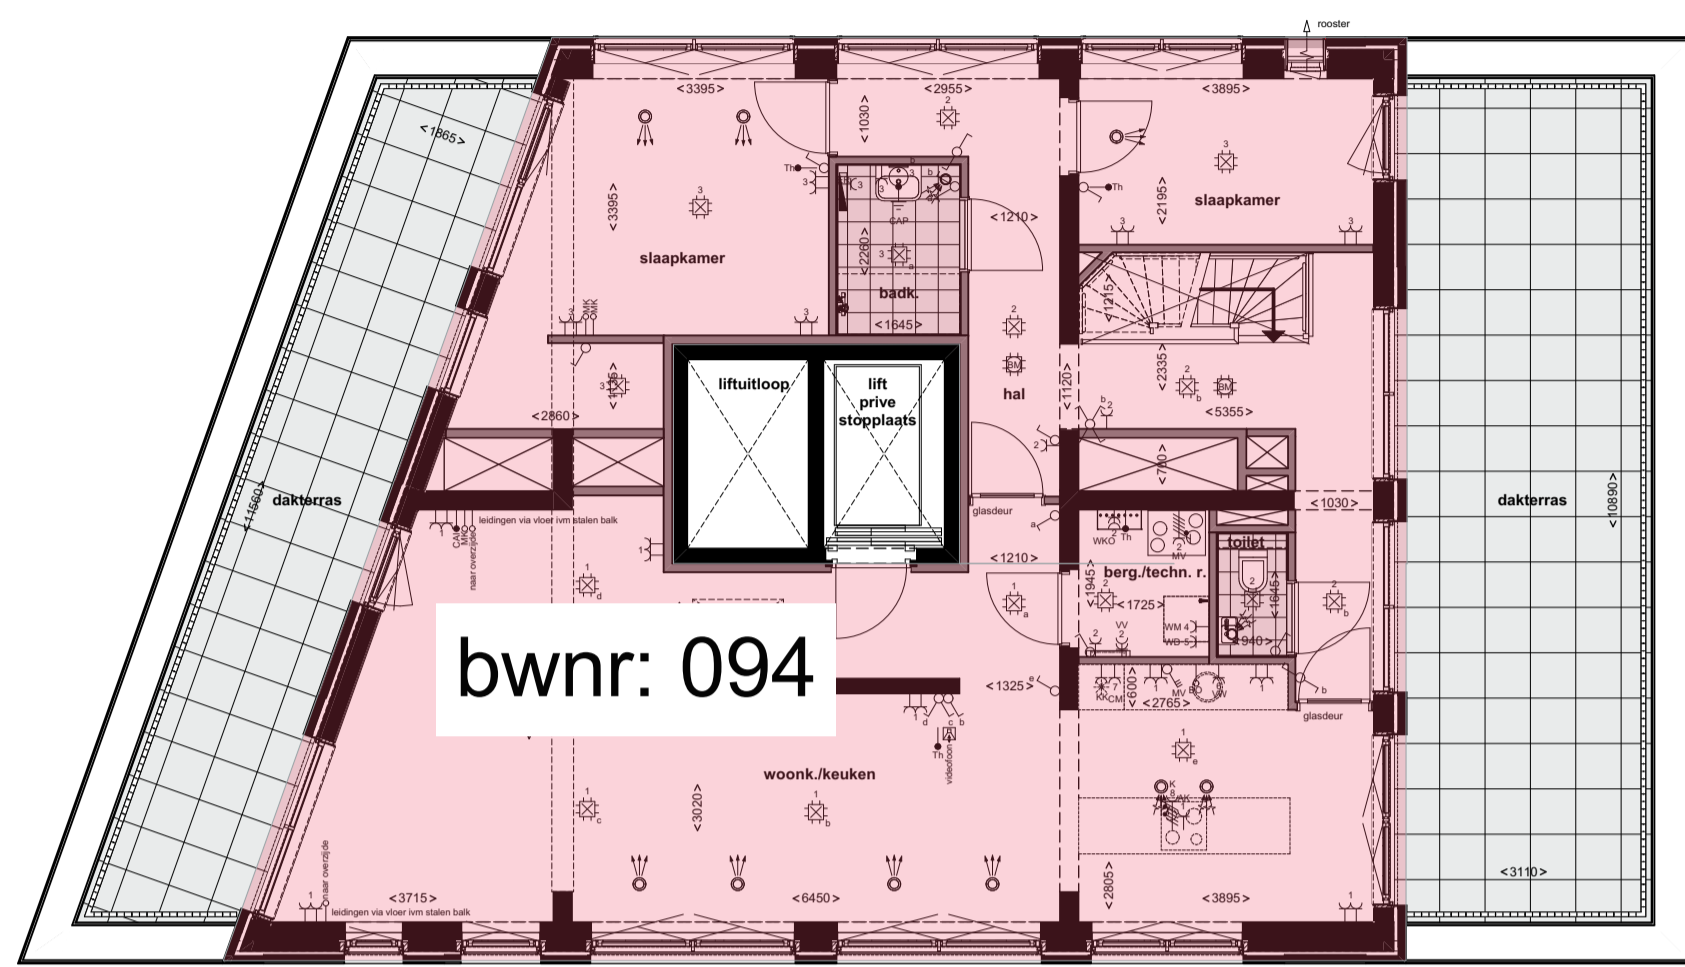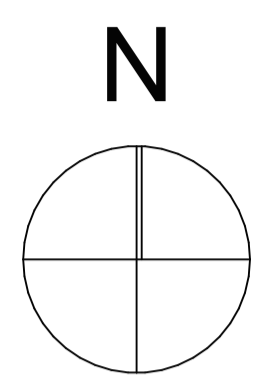

10e verdieping
1:100

projectnummer
20043
omschrijving
Kavel O Track 8

opdrachtgevers
De Nij
Oudeval 21
1749 ZG Warmerhuizen

tekeningnummer
TO_713

fase
betreft
10e verdieping

BIM engineering
Root bv
formaat
A1 (594x841)
datum

ontwerp
De Zwarte Hond

versie
H

status
Definitief

schaal
1:100
gewijzigd
03-11-2021

