




Noord-Gevel
1:100

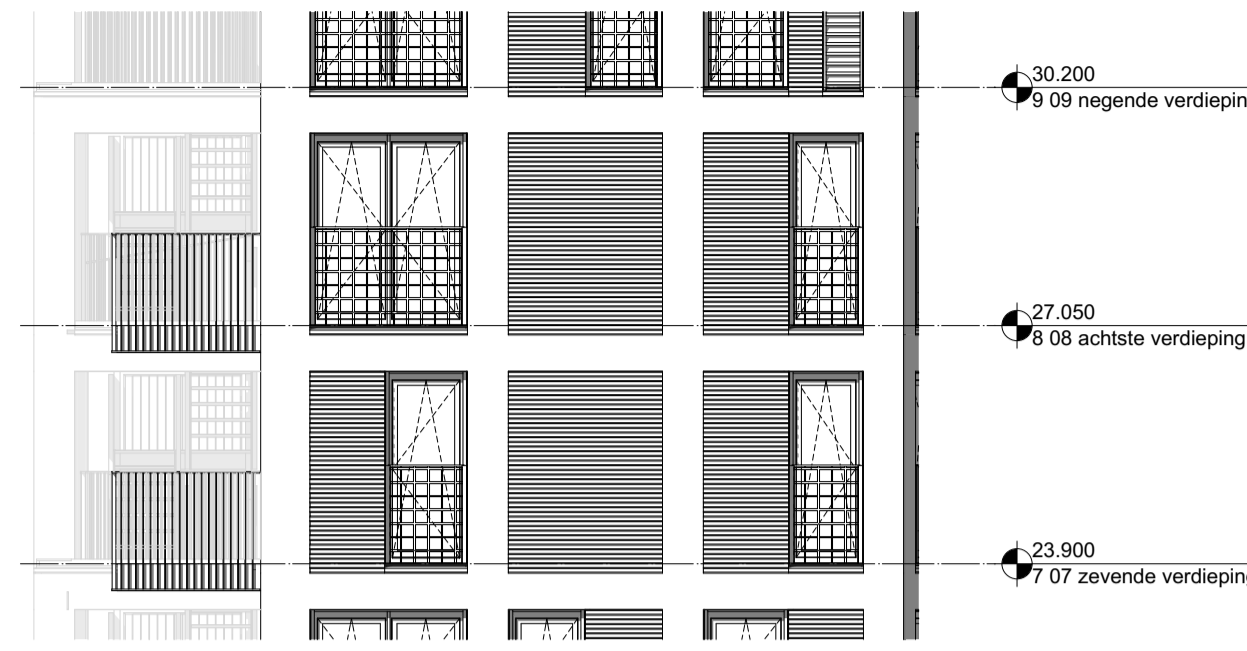




Oost-Gevel
1:100

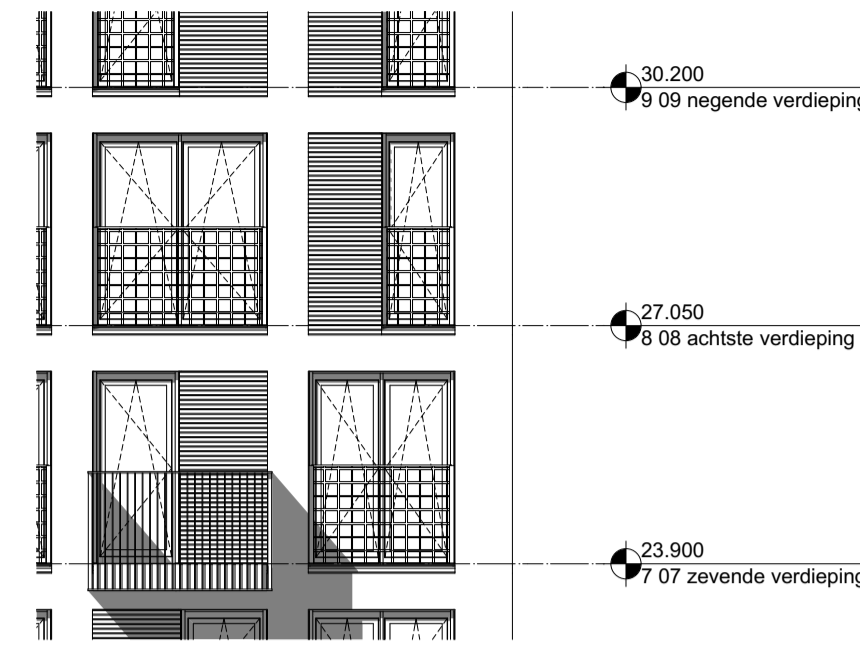


Zuid-Gevel
1:100

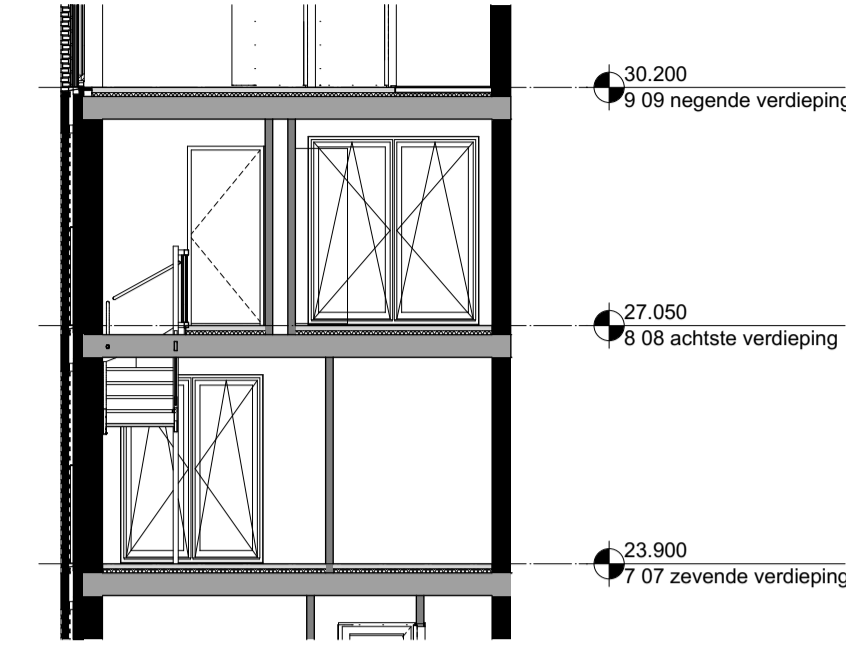

Doorsnede
1:100

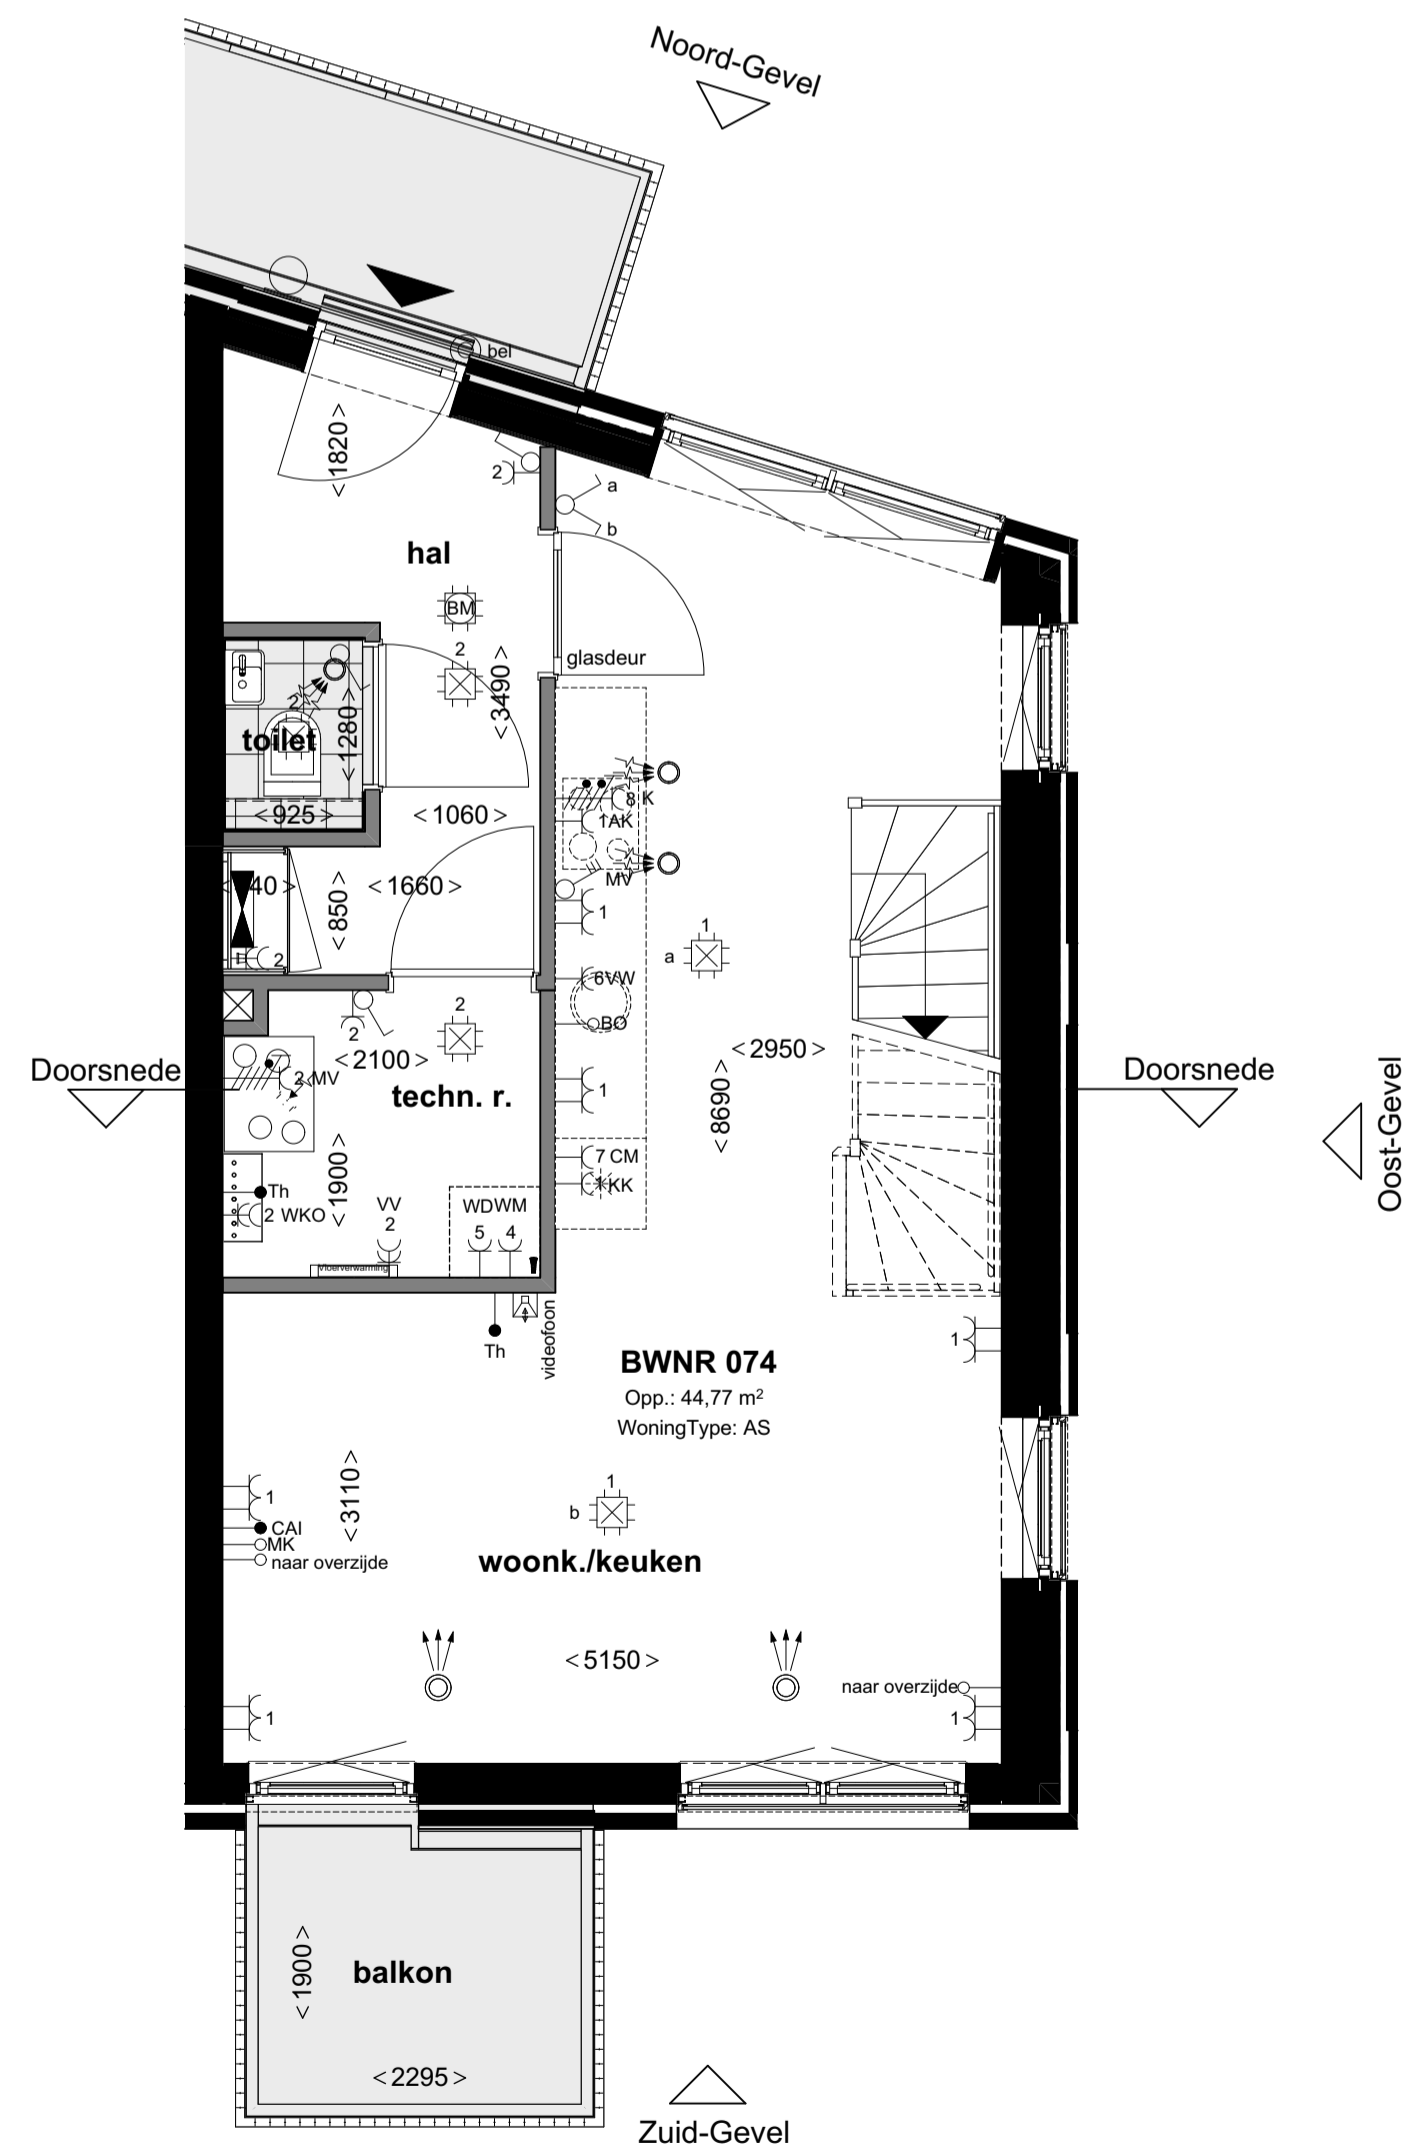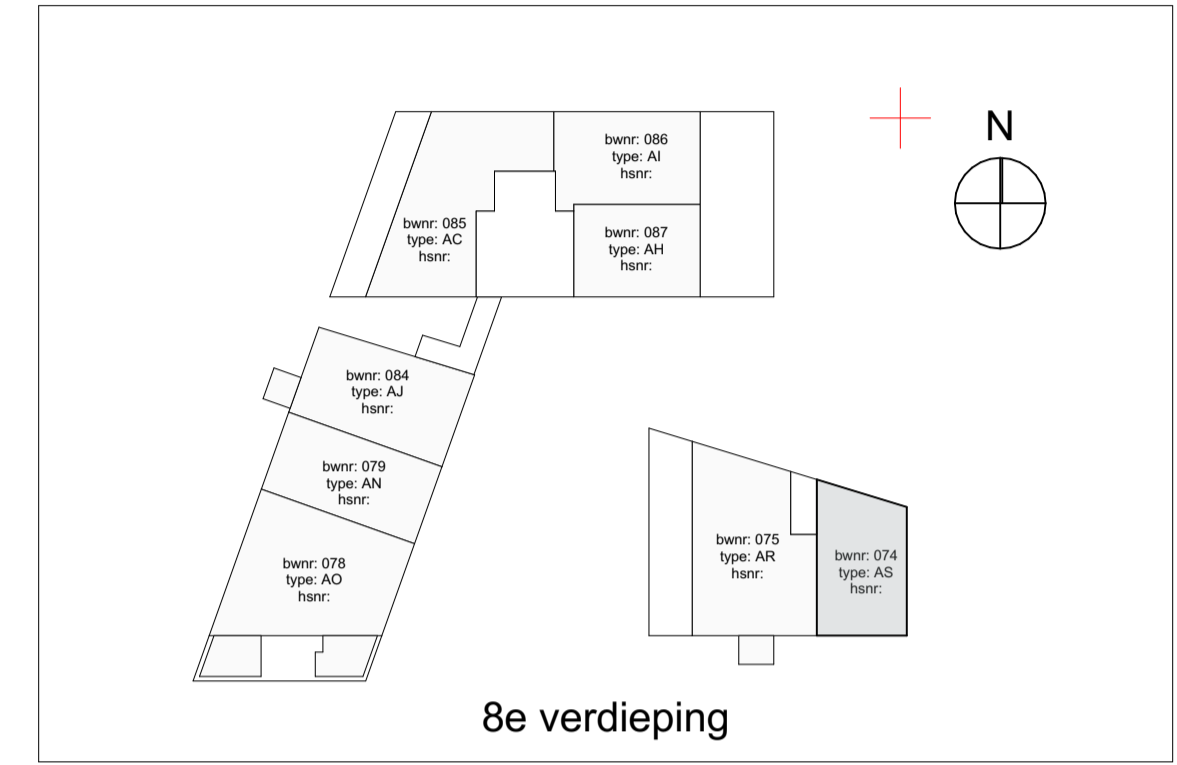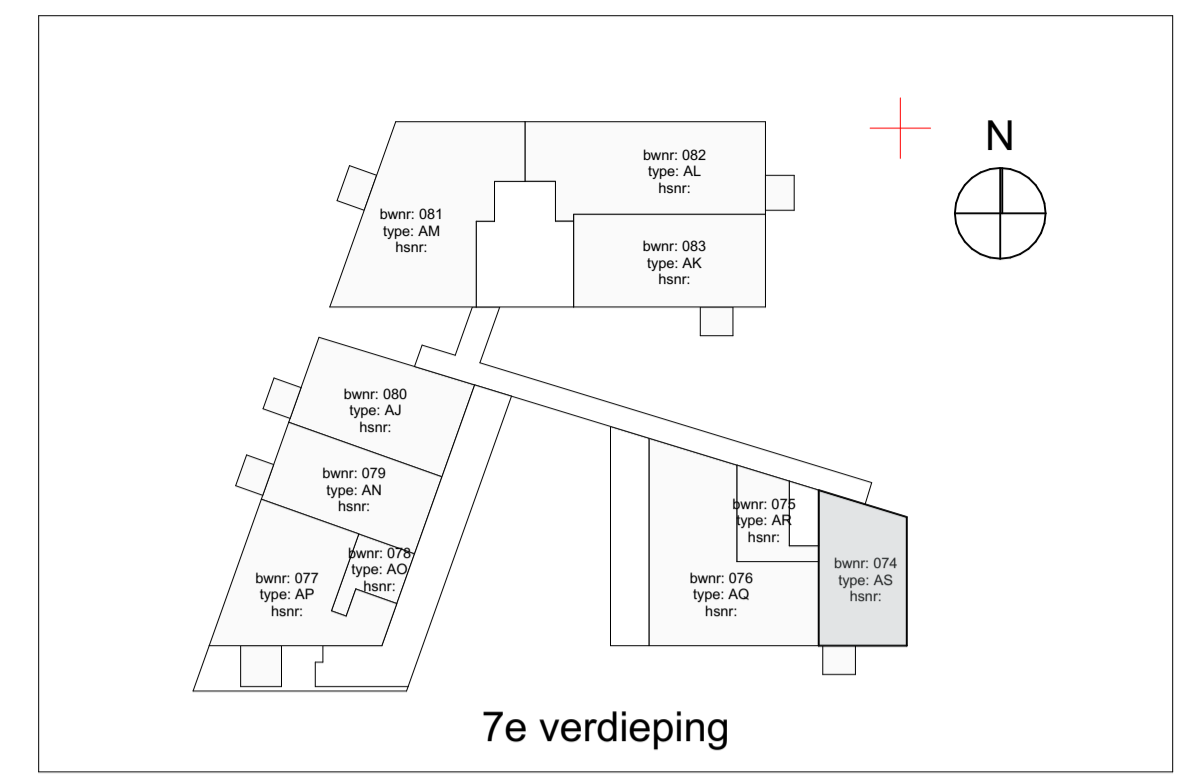

7e verdieping
1:50

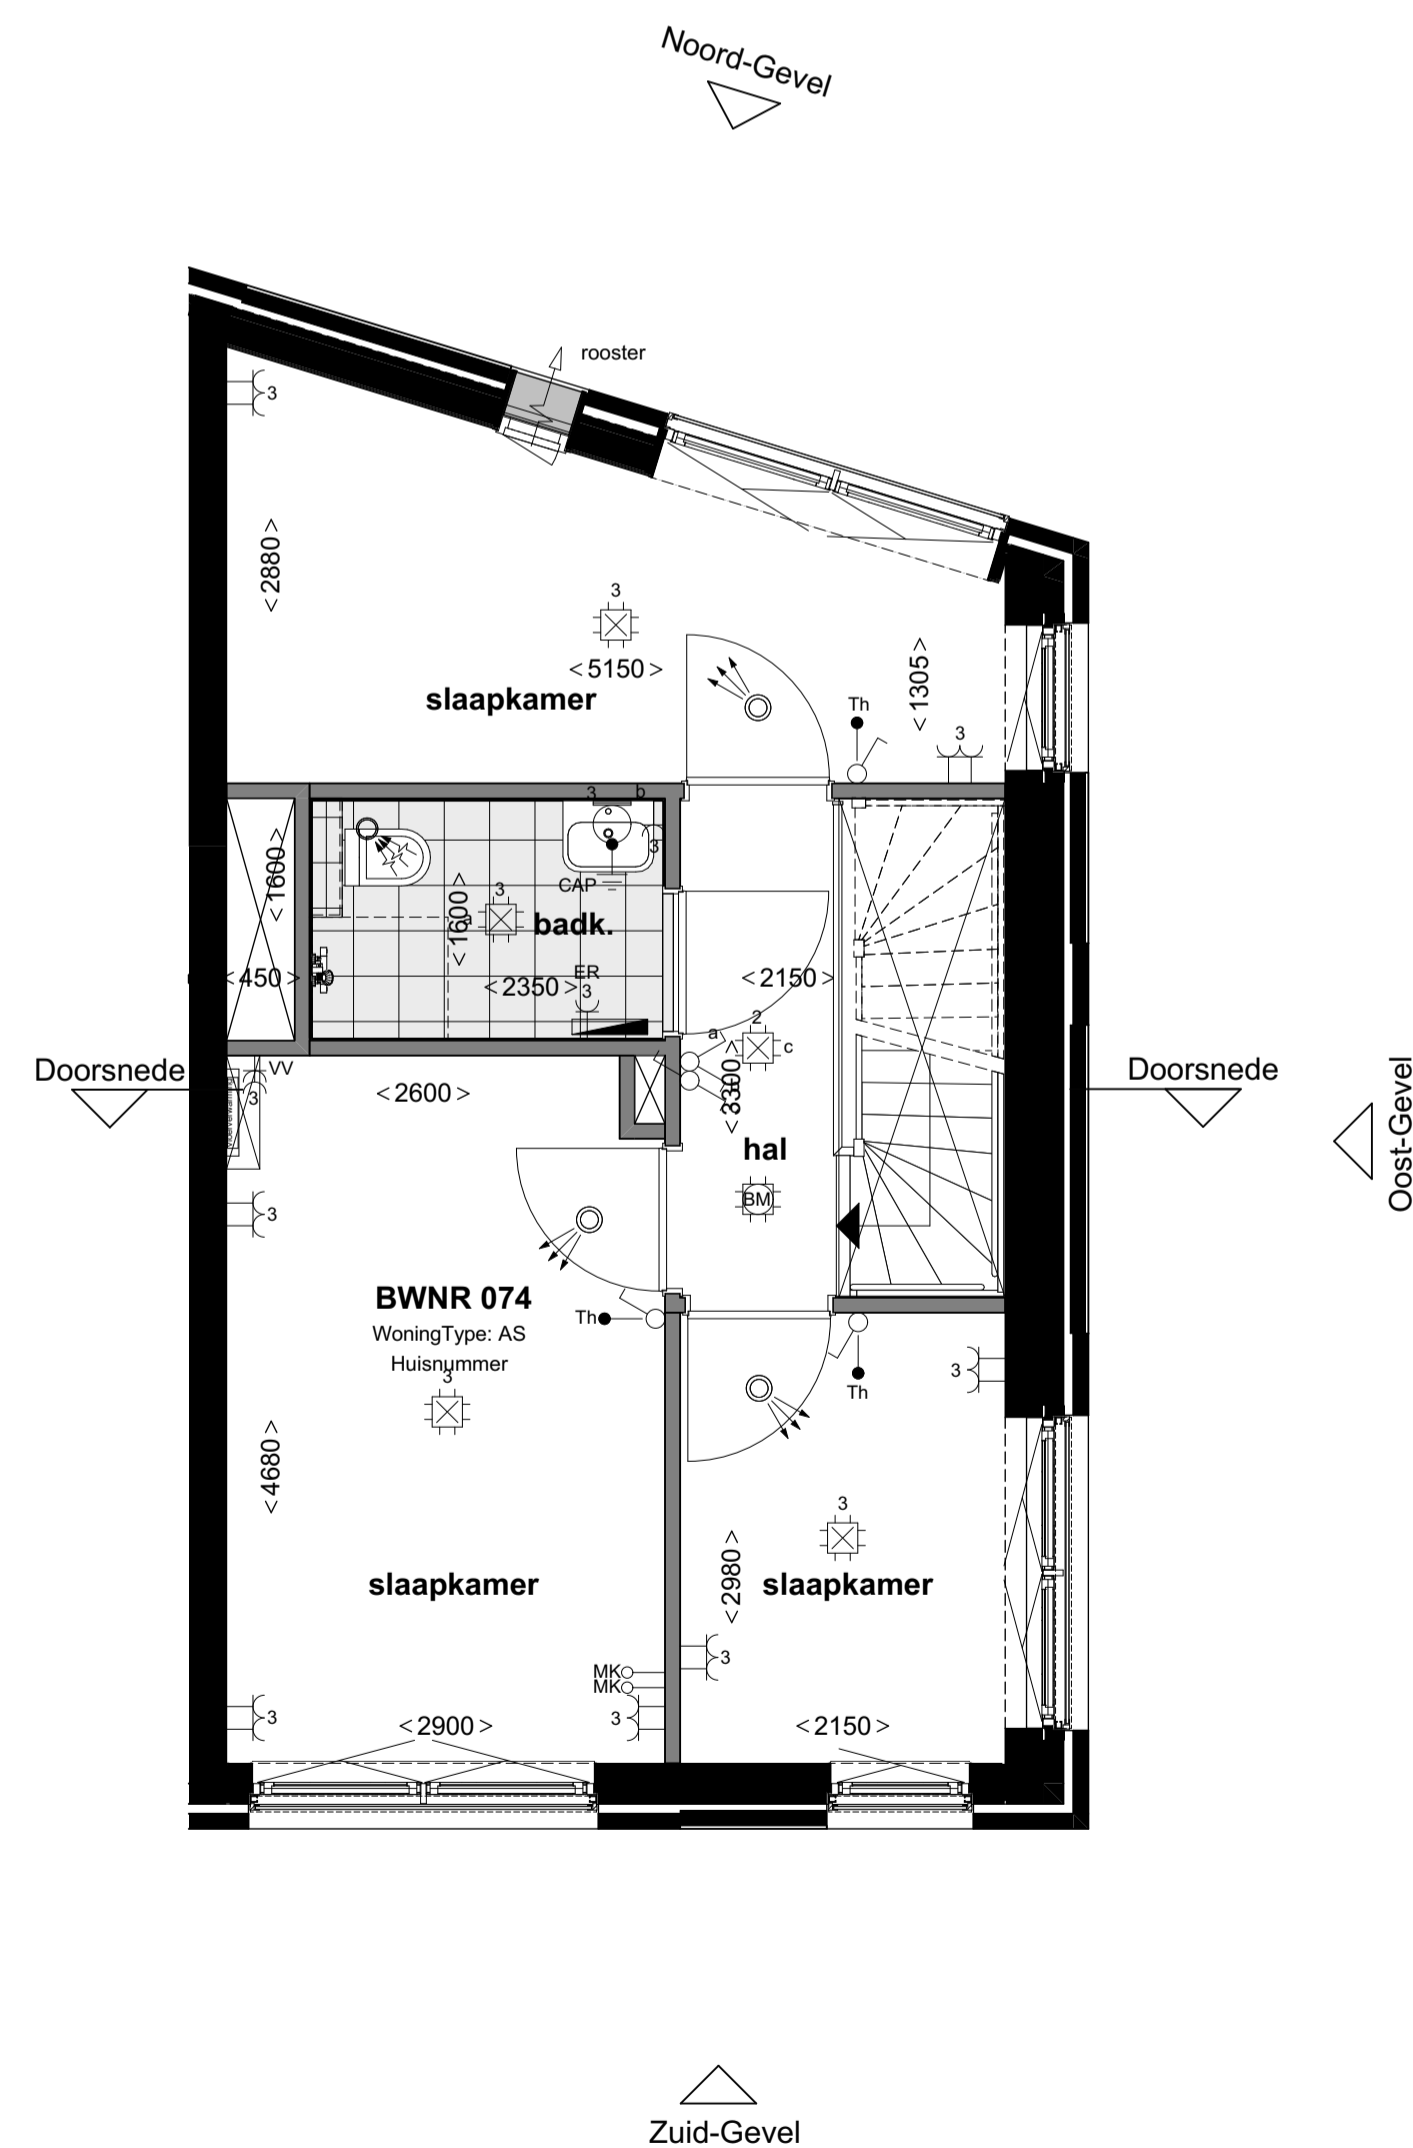

8e verdieping
1:50


