
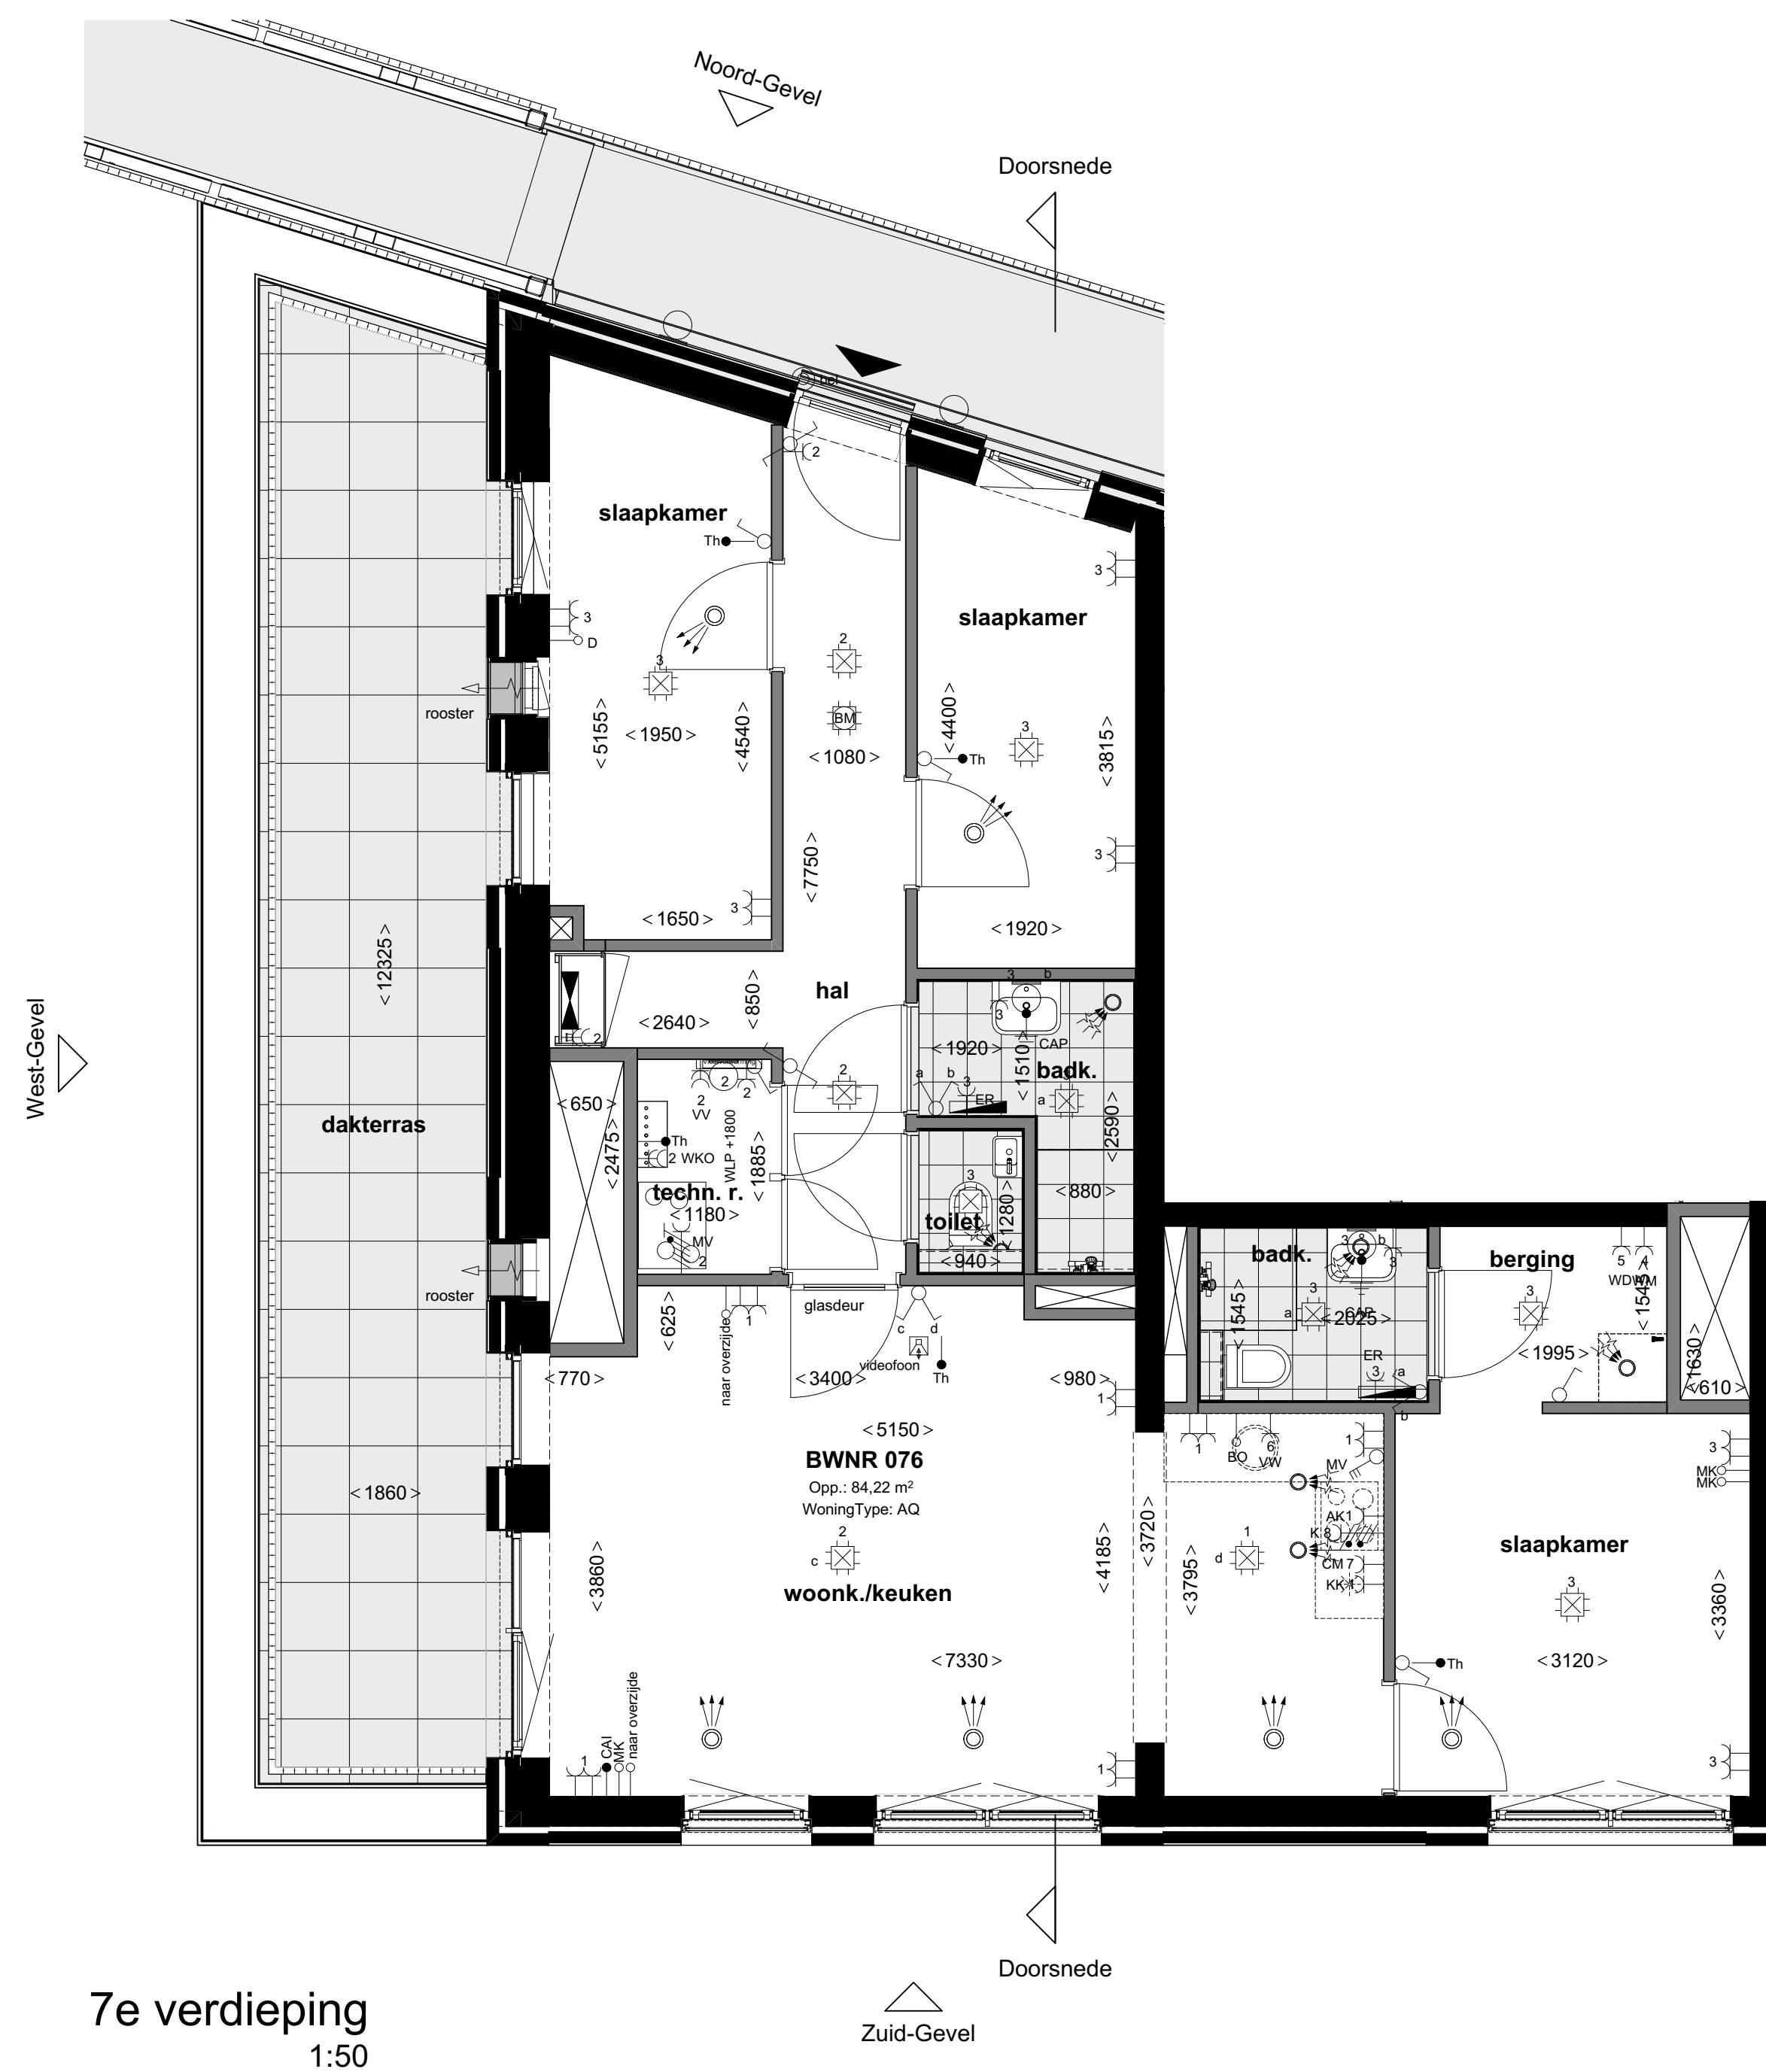


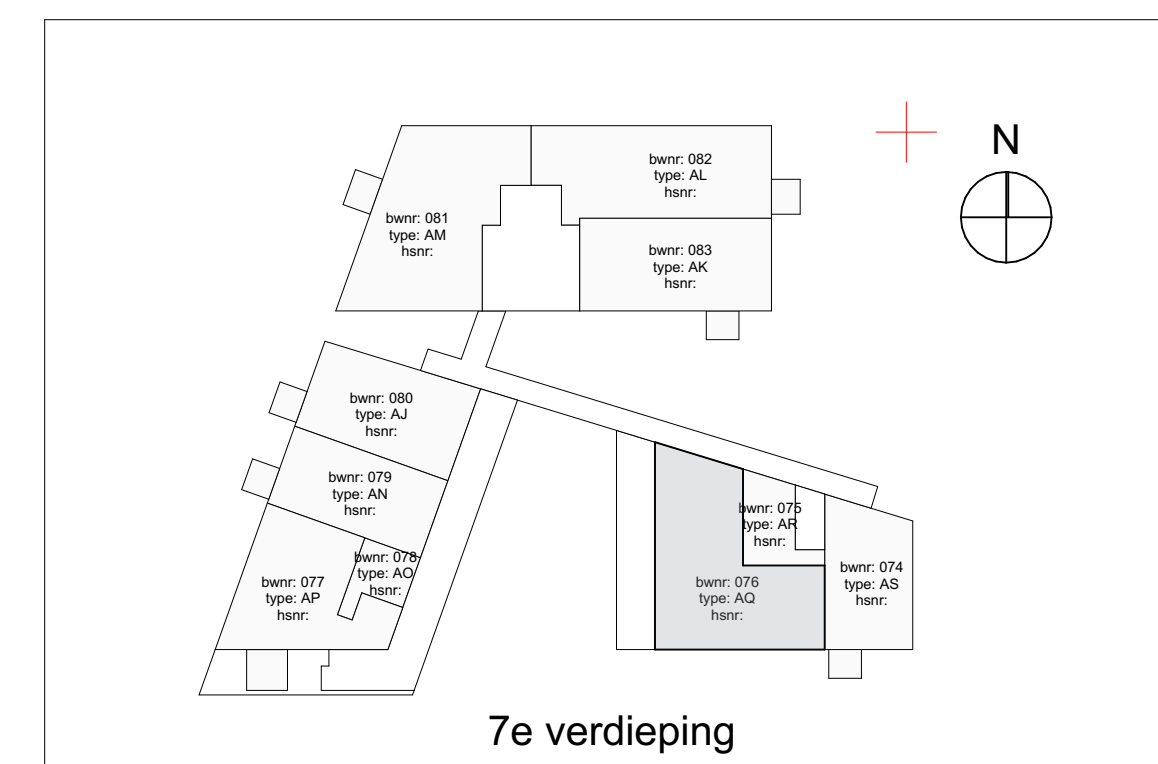

| Remerci                                                                               |                                                        | Specifieke werkzaamheden   |             |
|---------------------------------------------------------------------------------------|--------------------------------------------------------|---|-------------|
| electra                                                                               |                                                        |   |             |
|  | Centrales                                              |  Perles t.b.v. WTW-unit                        |             |
|  | Wandlichtpunt buksamer<br>Central andpunt ander laagje |  3et schakelaar b.v. WTW-unit                  | +1200       |
|  | Buiten folijpunt behouderunit                          |  Enkele wcd met randcaabe t.b.v. buksamer      | +1000       |
|  | Wandlichtpunt technische ruimte                        |  Enkele wcd met randcaabe t.b.v. afzkapag      | +2200       |
|  | Enkeelpole schakelaar                                  |  Wcd t.b.v. vloerwarmteverwarming              | +1500       |
|  | Serie schakelaar                                       |  Dubbele wcd b.v. WVO afnemert                 | +1500       |
|  | Wastekstroom                                           |  Wcd t.b.v. vloerwarmteverwarming              | +1500       |
|  | Dubbele wcd met randcaabe horizontaal                  |  Specifieke wcd op een aparte groep            | +300        |
|  | Enkele wcd met randcaabe                               |  Enkele wcd met randcaabe t.b.v. wcdschakelaar | +600        |
|  | Dubbele wcd met opbouw in malkast                      |  Enkele wcd met randcaabe t.b.v. magnetron     | +1800       |
|  | Groepverdeelkast                                       |  Enkele wcd met randcaabe t.b.v. wasmachine    | Kauken +100 |
|                                                                                       |                                                        |  Enkele wcd met randcaabe t.b.v. wasdruker     | TR +1100    |
|                                                                                       |                                                        |  Enkele wcd met randcaabe t.b.v. wasdruker     | Kauken +100 |
| verwarming                                                                            |                                                        |  2x230V t.b.v. elektrisch koken                | +1000       |
|  | Vloerverwarmingverwelder                               |   |             |
|  | Elektrische decor radiator                             |   |             |
|  | Elektrische radiator                                   |   |             |
| mechanische verstelle                                                                 |                                                        |   |             |
|  | Afvoer ventiel                                         |   |             |
|  | Toevoer ventiel                                        |   |             |
| bouwklng                                                                              |                                                        |   |             |
|  | Aangfte aanslaapram                                    |  Aangfte ventilatorceor                        |             |
|  | Aangfte draaifluiter<br>brennender                     |  Aangfte tegelwerk                             |             |
|  | Opstapels<br>Wasmachinevdrnger                         |  Positie kooktoest                             |             |
|  | Positie speelbak                                       |   |             |