






West-Gevel
1:100

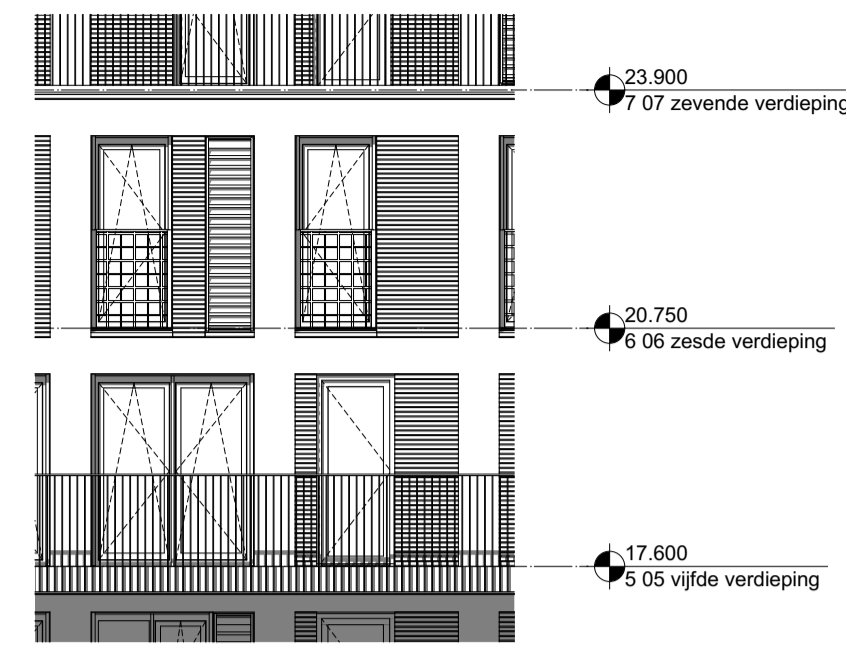

Oost-Gevel
1:100

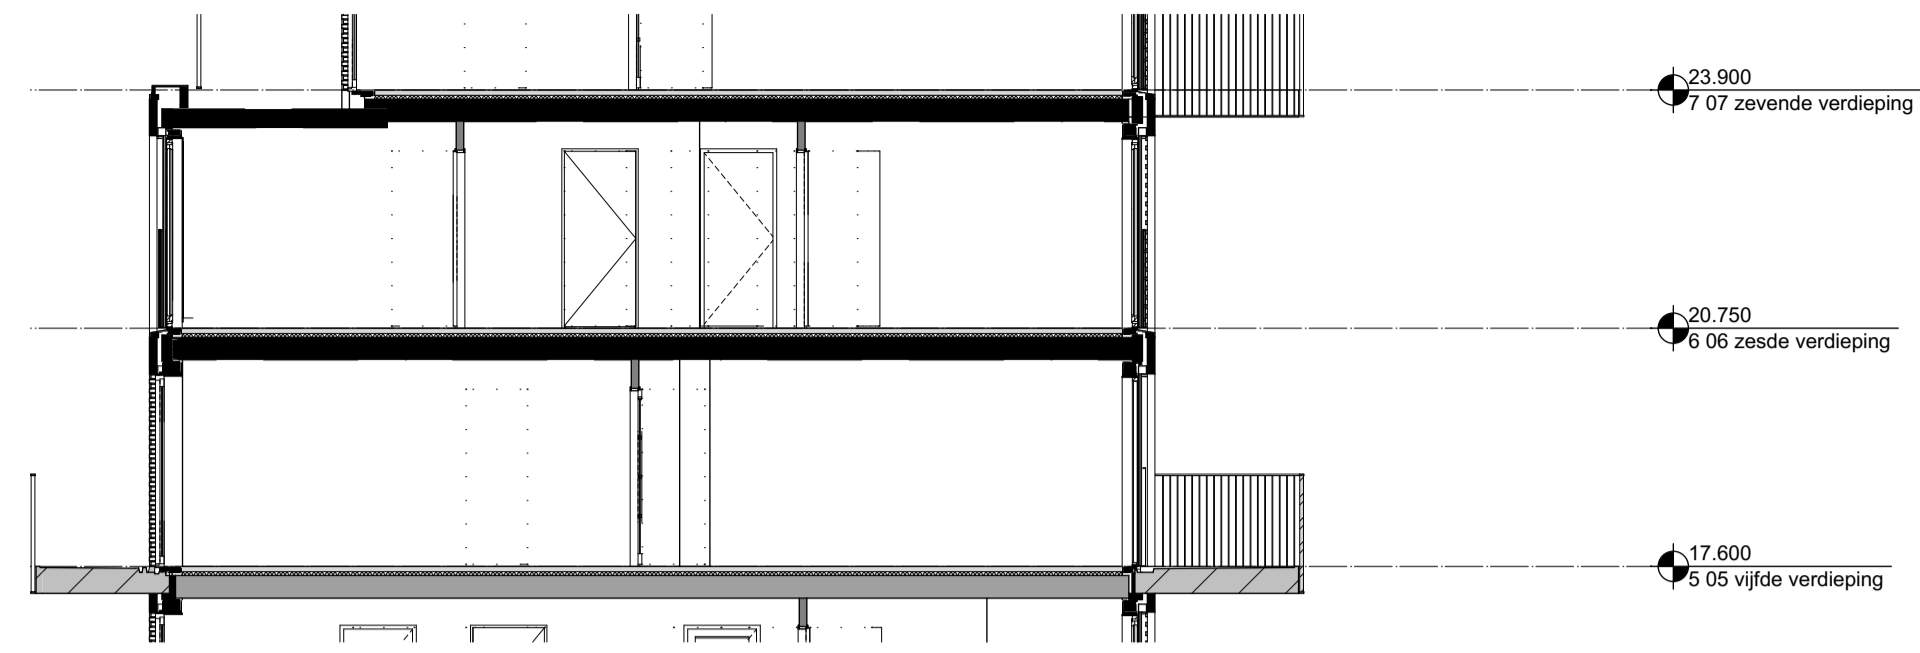

Doorsnede
1:100

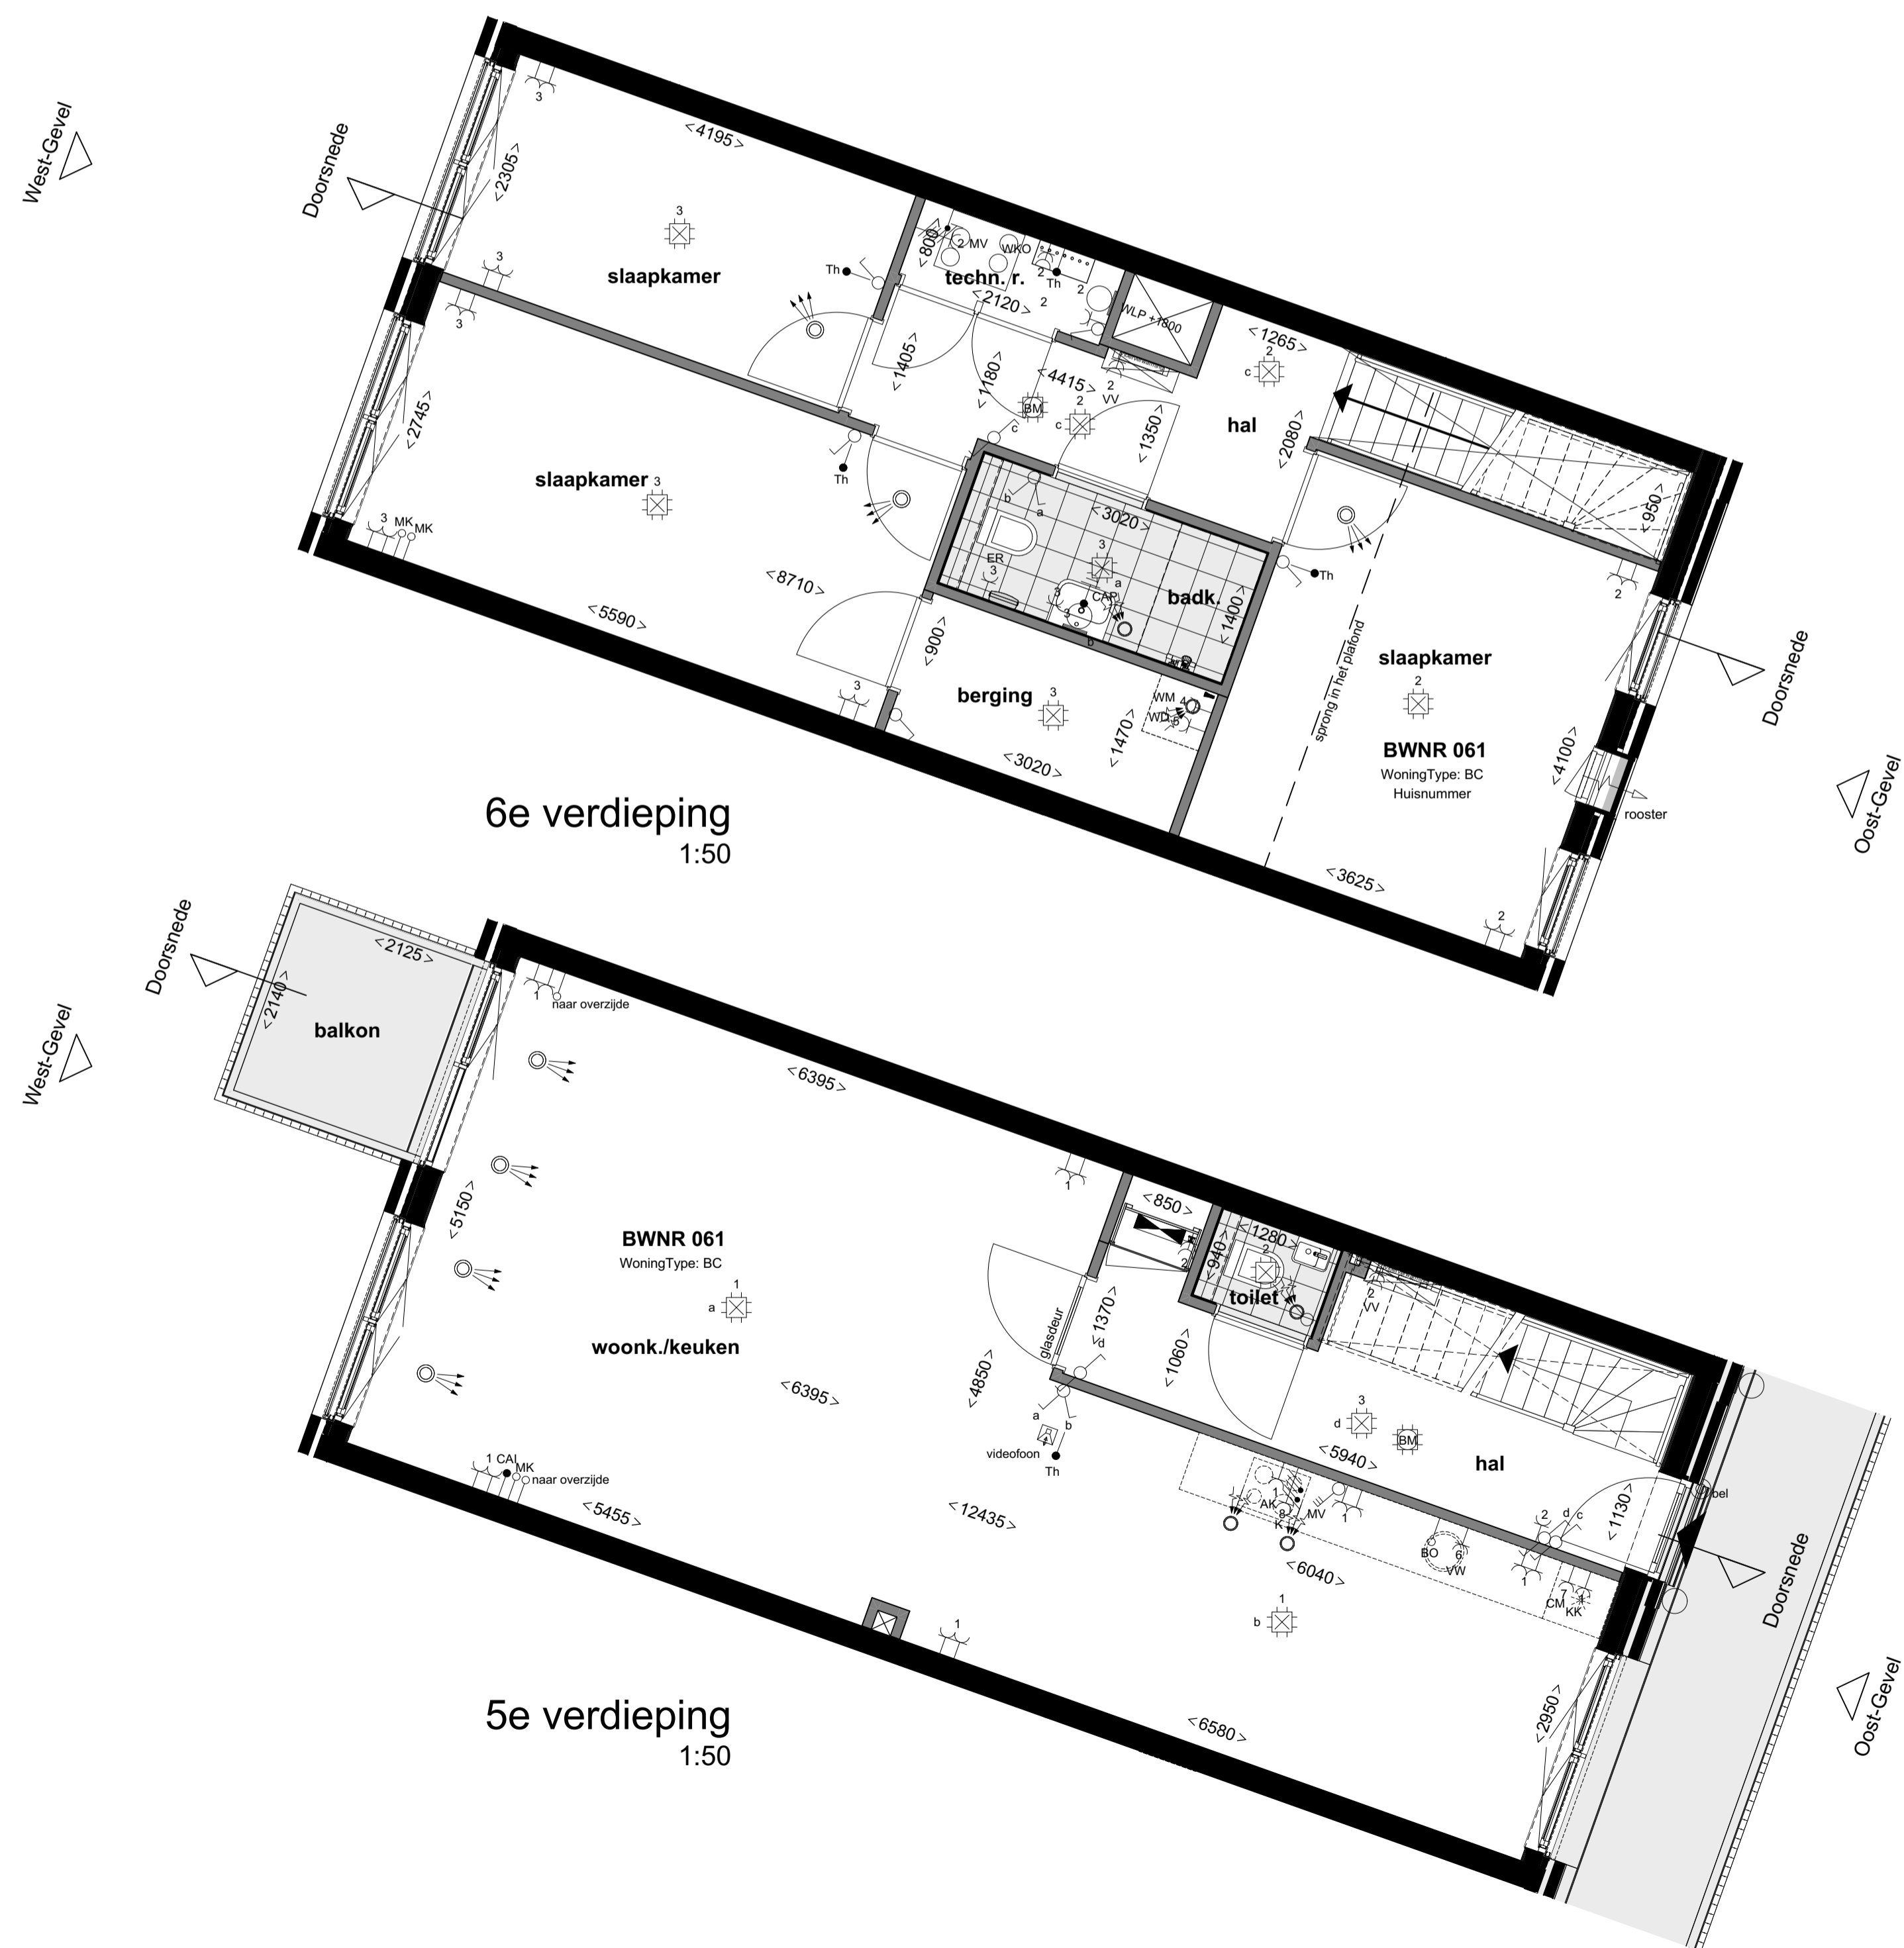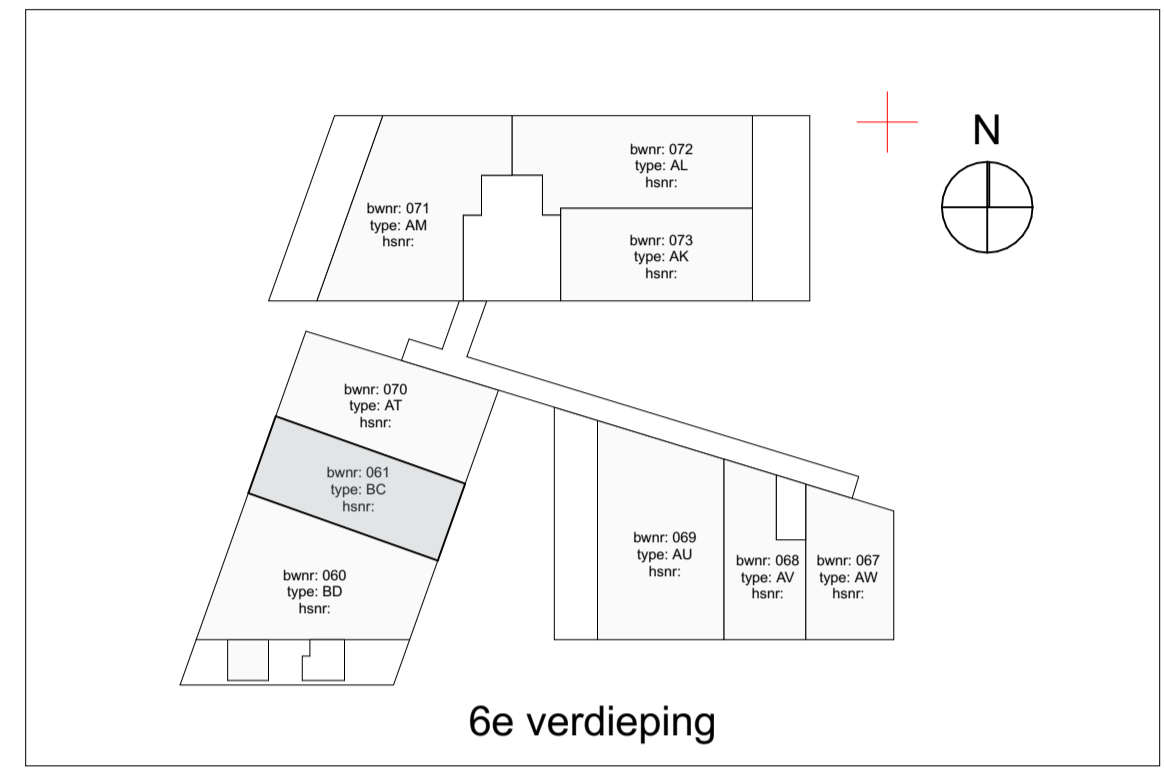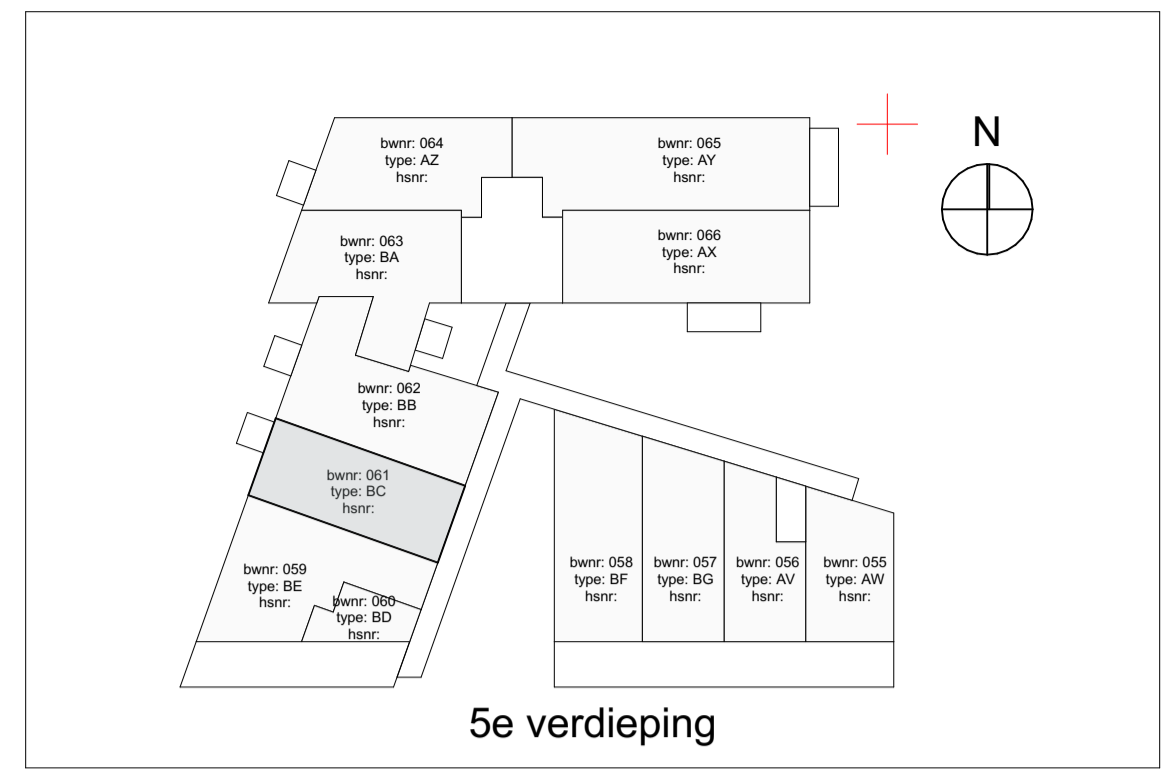

Renvoel		Specifieke wcf/sanairpunten	
elektra	<ul style="list-style-type: none"> Contrastion Wandlamp punt lichtarm Centraal aanzicht achter spiegel Bullen lichtpunt balkon/voordeur Wandlamp punt technische ruimte Enkelzijdige schakelaar Serie schakelaar Wisselschakelaar Dubbele wcf met randaanste horizontaal Enkele wcf met randaanste Dubbele wcf opbouw in meterkast Groepverdeelkast 	<ul style="list-style-type: none"> Parkeet l.b.v. WTV-unt Set schakelaar l.b.v. WTV-unt Enkele wcf met randaanste l.b.v. kookkast Enkele wcf met randaanste l.b.v. afzuigkap Dubbele wcf met WKO afvoervent Wid l.b.v. vloerverwarmingverwelder Specifieke wcf's op een aparte groep Enkele wcf met randaanste l.b.v. vaatwasser Enkele wcf met randaanste l.b.v. wasmachine Enkele wcf met randaanste l.b.v. wasdroger Enkele wcf met randaanste l.b.v. wasdroger 2x230V l.b.v. elektron koken 	<ul style="list-style-type: none"> Bedraad aansluitpunt thermostat (verhiefdeurmer) +1500 App Cas algemeenverw in woonkamer (bedraad) +300 Loze leding veruut meterkast l.b.v. data (onderkast) +300 Loze leding l.b.v. boiler +400 Vloedloon bestel (samenwerkingskustuur) +1500 Boonker Klauw (afjaar 2 Eng) +1500 Scheel boven kozijn meterkast +1200 Bedrukker +1200 Rookmelder 230V, onderling gekoppeld Hoogte schakelmateriaal indien niet anders aangegeven Kouken +100 TR +1000 Wof's woonkamer, slaapkamer +300 Wof's niet-wasruimte +1000 Wof's boven aangevuld +1000 Overige indien niet benoemd (geen) +1000
verwarming	<ul style="list-style-type: none"> Vloerverwarmingverwelder Elektrische decor radiator Elektrische radiator 		
mechanische ventilatie	<ul style="list-style-type: none"> Afvoer ventilat Toevoer ventilat 		
boekkundig	<ul style="list-style-type: none"> Aanrijt draaikraan Aanrijt draaiwiel Aanrijt draaiwiel Wasmachine/droger Positie speelbak 	<ul style="list-style-type: none"> Aanrijt ventilator Aanrijt legkast Positie kookkast Positie kookkast 	

