



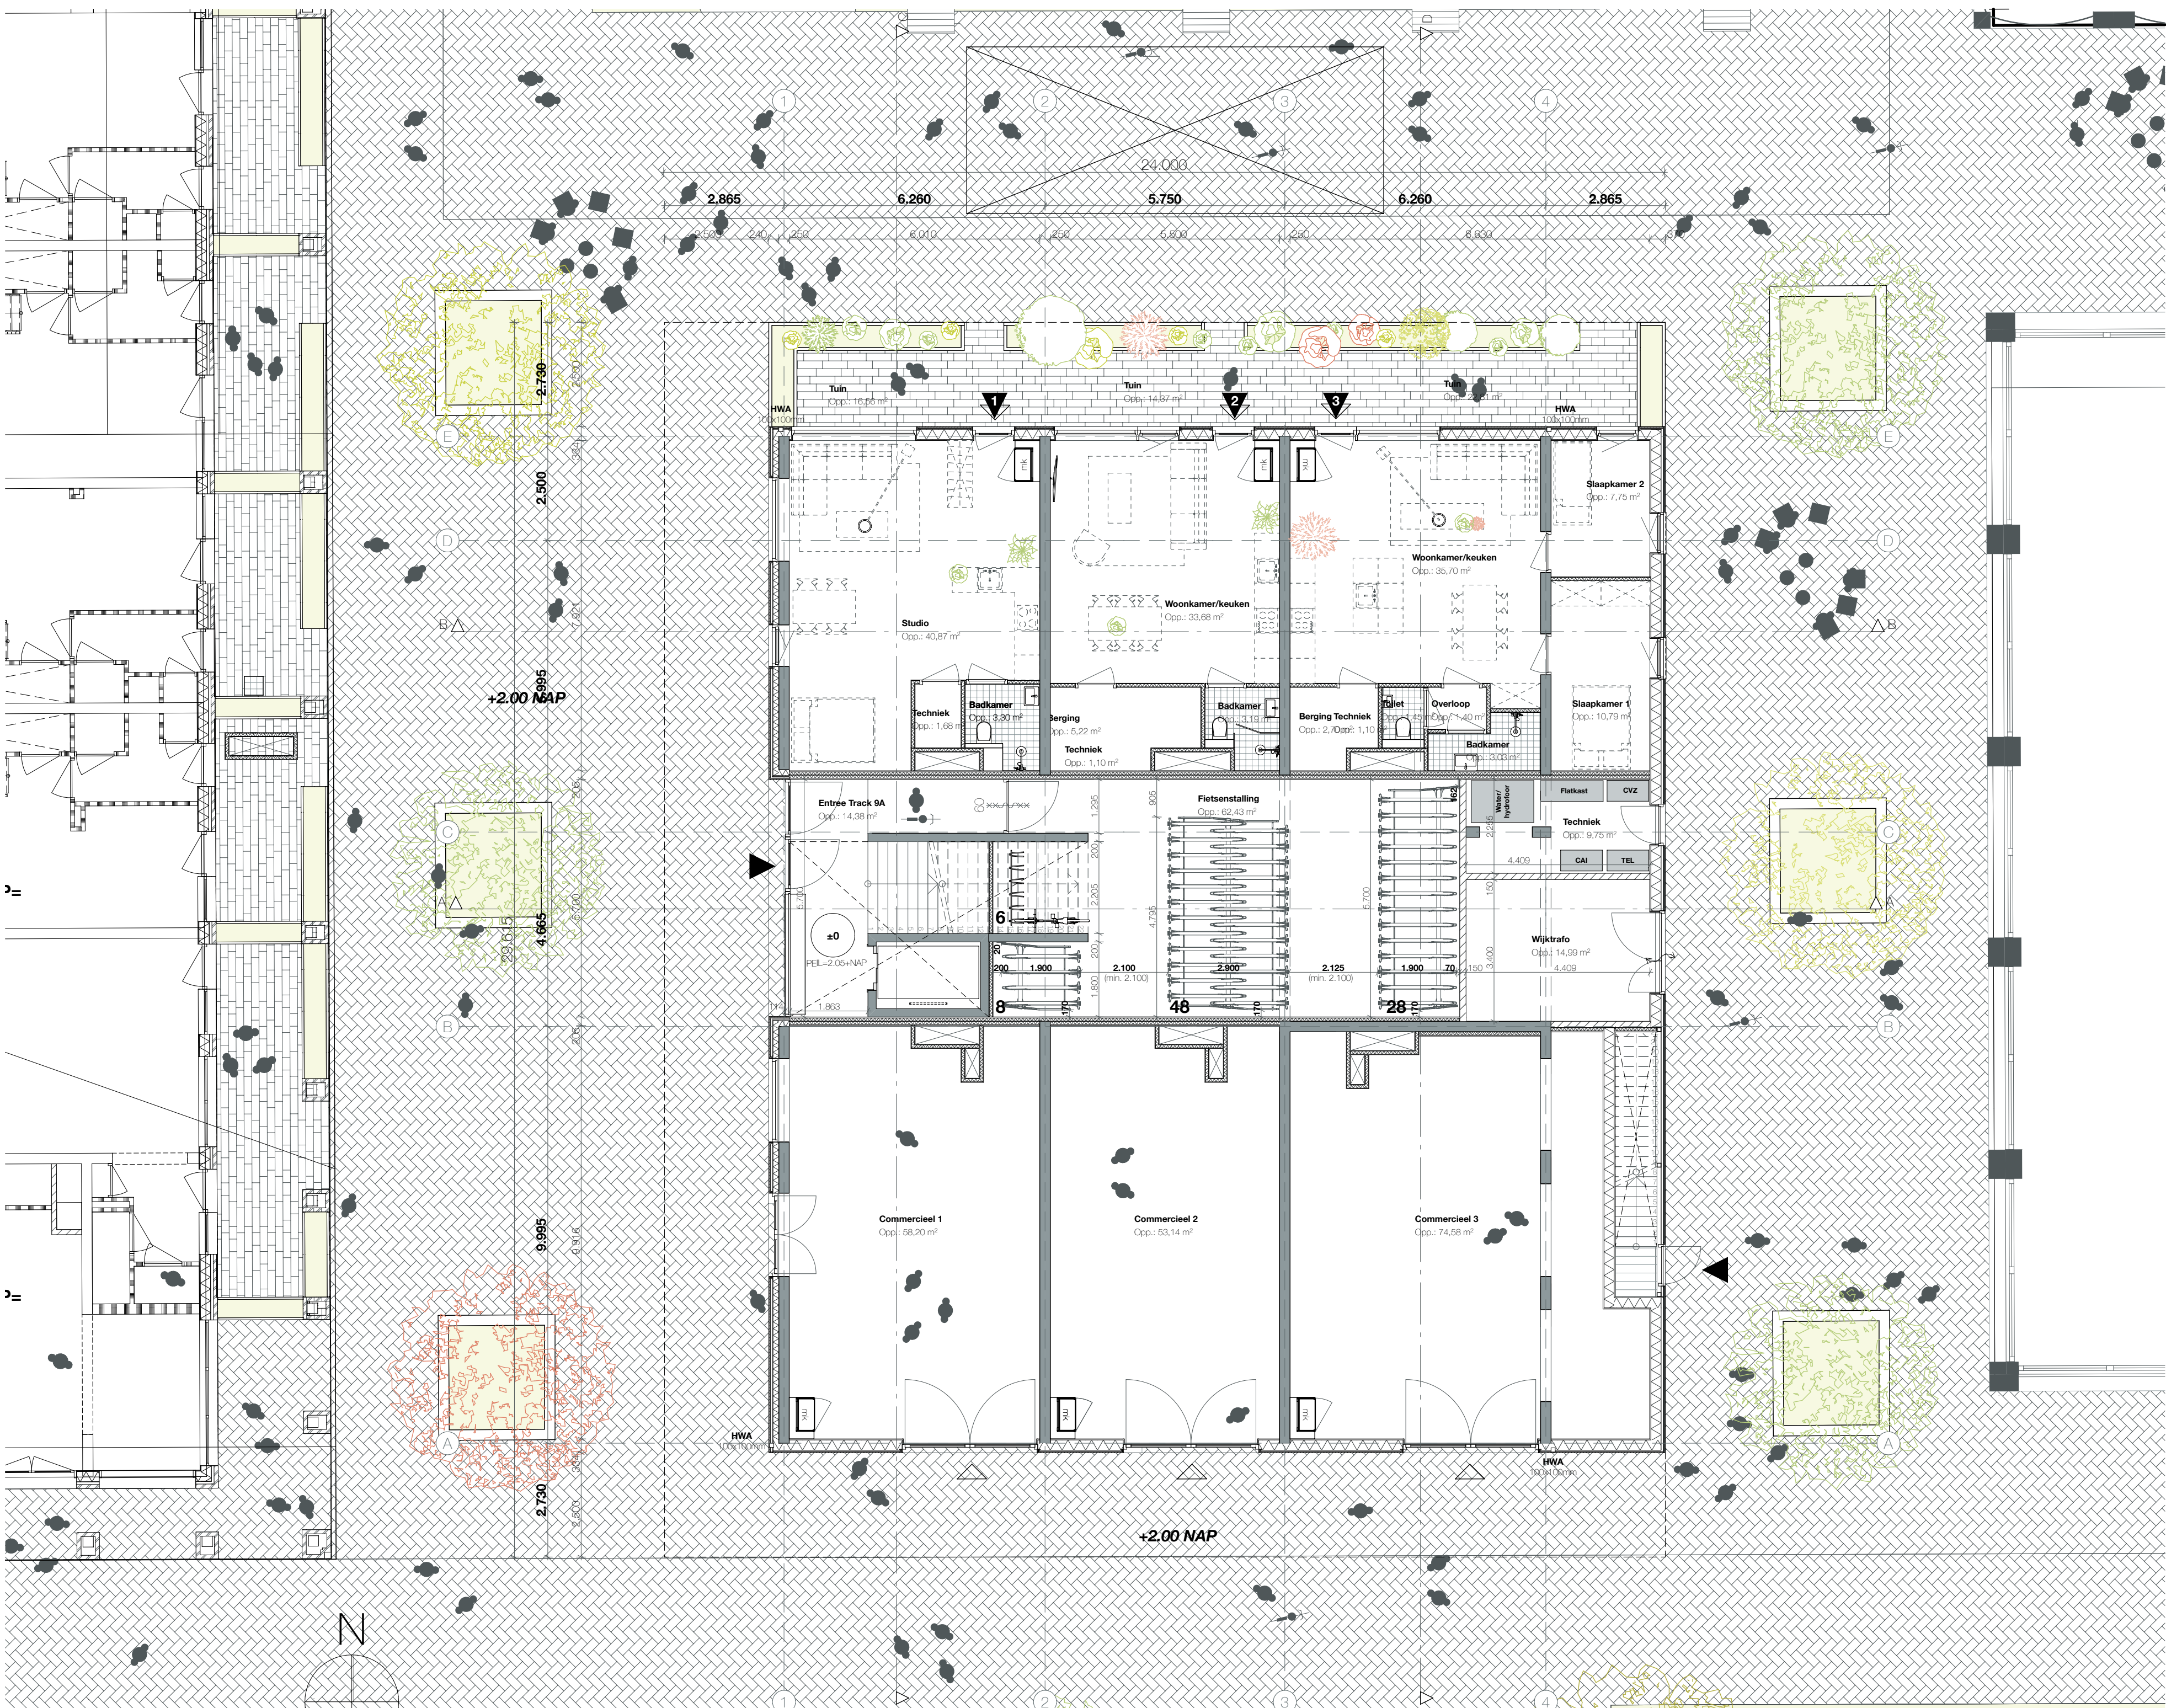

1812

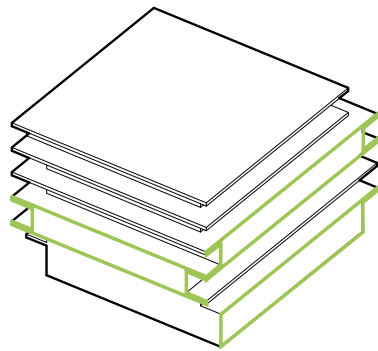

Project naam  
Track 9A

**Locatie**  
Arlandaweg  
1043 NZ Amsterdam  
**Opdrachtgever**  
VOF En Bloc  
IJsbaanpad 1  
1076 CV Amsterdam

**Tekening naam**  
Begane grond  
**Fase**  
Definitief Ontwerp  
**Datum**  
27-03-2020  
**Tekening nr.**  
1812 - DO.4.02  
**Schaal**  
1:100  
**Formaat**  
A2


**Revisie**  
A.  
B.  
C.  
D.  
E.  
F.  
G.

**cc-studio**  
architecture & engineering  
Nieuwpoortkade 2a  
1055 RX Amsterdam  
dk@cc-studio.nl

06 - 410 77 873



1812

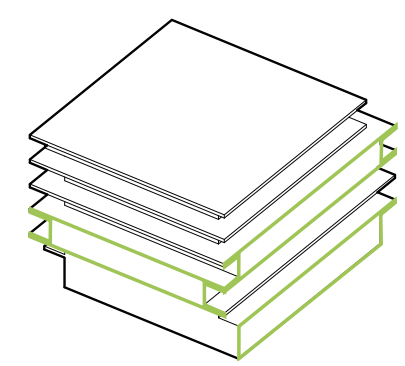

Project naam  
Track 9A

**Locatie**  
Arlandaweg  
1043 NZ Amsterdam  
**Opdrachtgever**  
VOF En Bloc  
IJsbaanpad 1  
1076 CV Amsterdam


**Tekening naam**  
Eerste verdieping  
**Fase**  
Definitief Ontwerp  
**Datum**  
27-03-2020  
**Tekening nr.**  
1812 - DO.4.03  
**Schaal**  
1:100  
**Formaat**  
A2

**Revisie**  
A.  
B.  
C.  
D.  
E.  
F.  
G.

**cc-studio**  
architecture & engineering  
Nieuwpoortkade 2a  
1055 RX Amsterdam  
dk@cc-studio.nl

06 - 410 77 873

1812

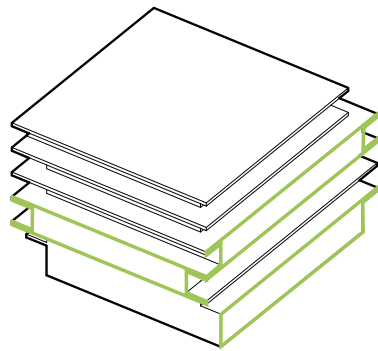

Project naam  
Track 9A


**Locatie**  
Arlandaweg  
1043 NZ Amsterdam  
**Opdrachtgever**  
VOF En Bloc  
IJsbaanpad 1  
1076 CV Amsterdam

**Tekening naam**  
Tweede verdieping  
**Fase**  
Definitief Ontwerp  
**Datum**  
27-03-2020  
**Tekening nr.**  
1812 - DO.4.04  
**Schaal**  
1:100  
**Formaat**  
A2


**Revisie**  
A.  
B.  
C.  
D.  
E.  
F.  
G.

**cc-studio**  
architecture & engineering  
Nieuwpoortkade 2a  
1055 RX Amsterdam  
dk@cc-studio.nl

06 - 410 77 873

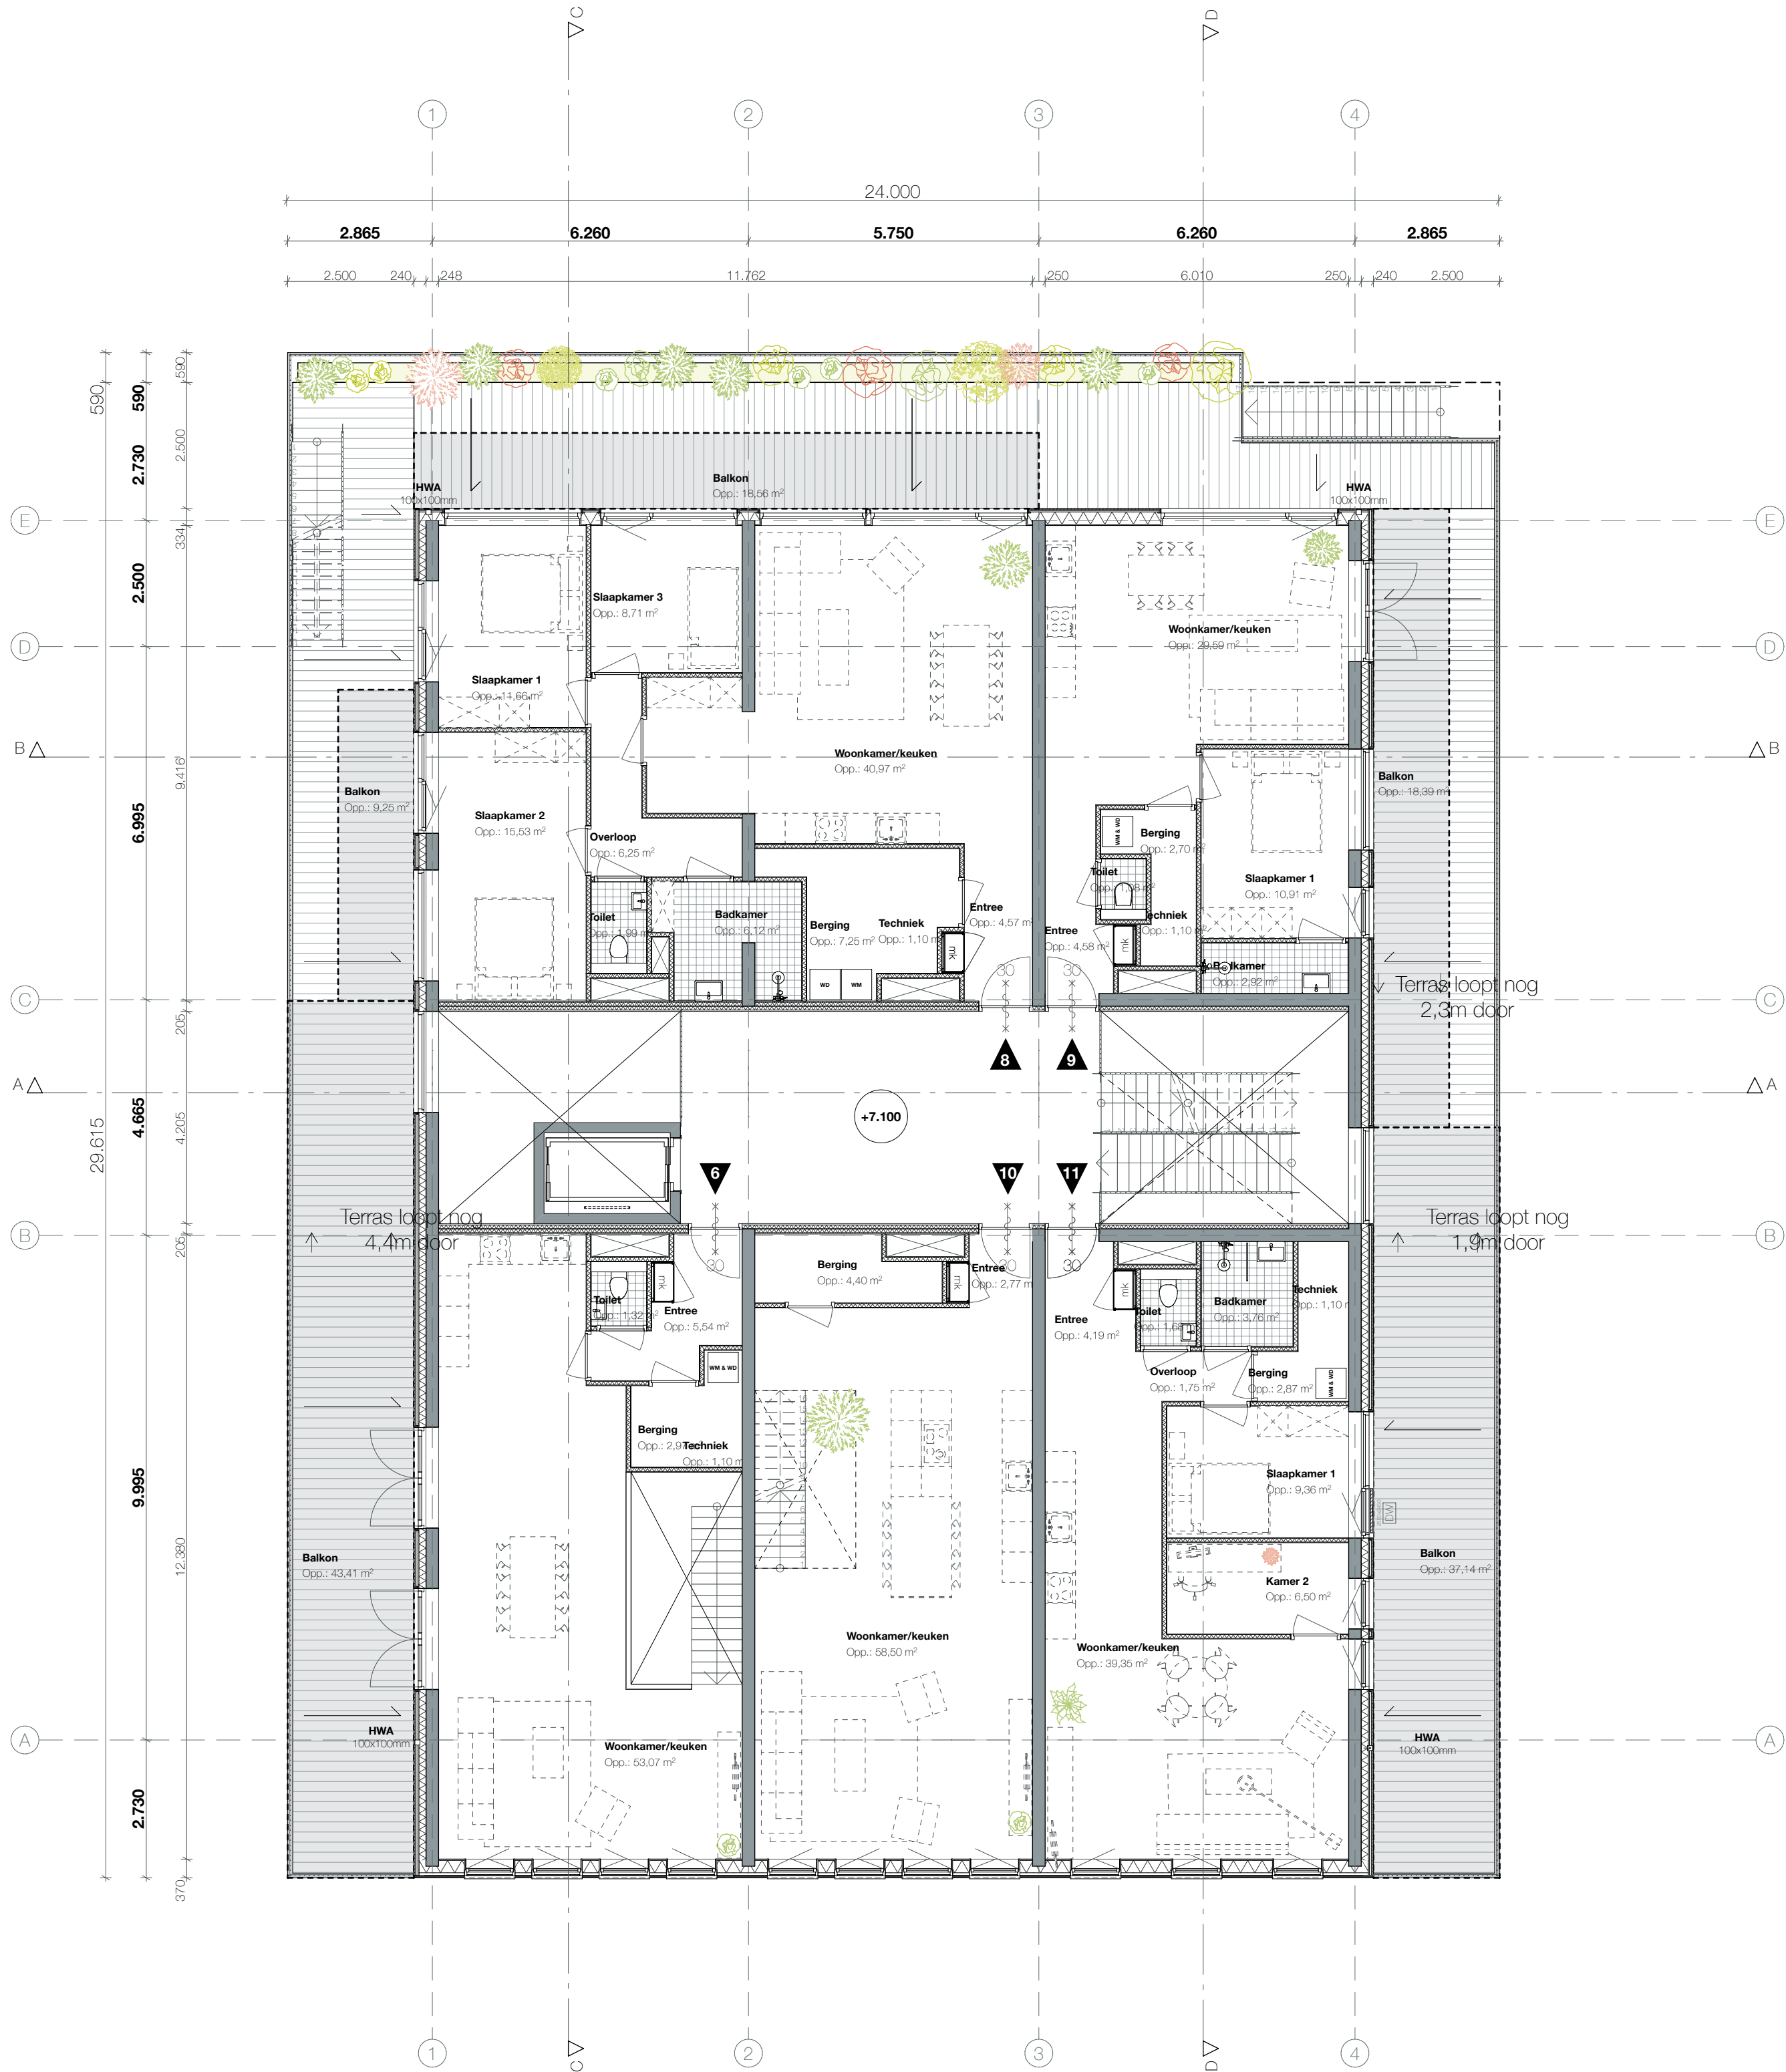

1812

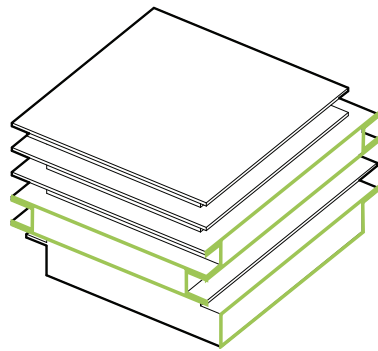

Project naam  
Track 9A

**Locatie**  
Arlandaweg  
1043 NZ Amsterdam  
**Opdrachtgever**  
VOF En Bloc  
IJsbaanpad 1  
1076 CV Amsterdam


**Tekening naam**  
Derde verdieping  
**Fase**  
Definitief Ontwerp  
**Datum**  
27-03-2020  
**Tekening nr.**  
1812 - DO.4.05  
**Schaal**  
1:100  
**Formaat**  
A2

**Revisie**  
A.  
B.  
C.  
D.  
E.  
F.  
G.


**cc-studio**  
architecture & engineering  
Nieuwpoortkade 2a  
1055 RX Amsterdam  
dk@cc-studio.nl

06 - 410 77 873



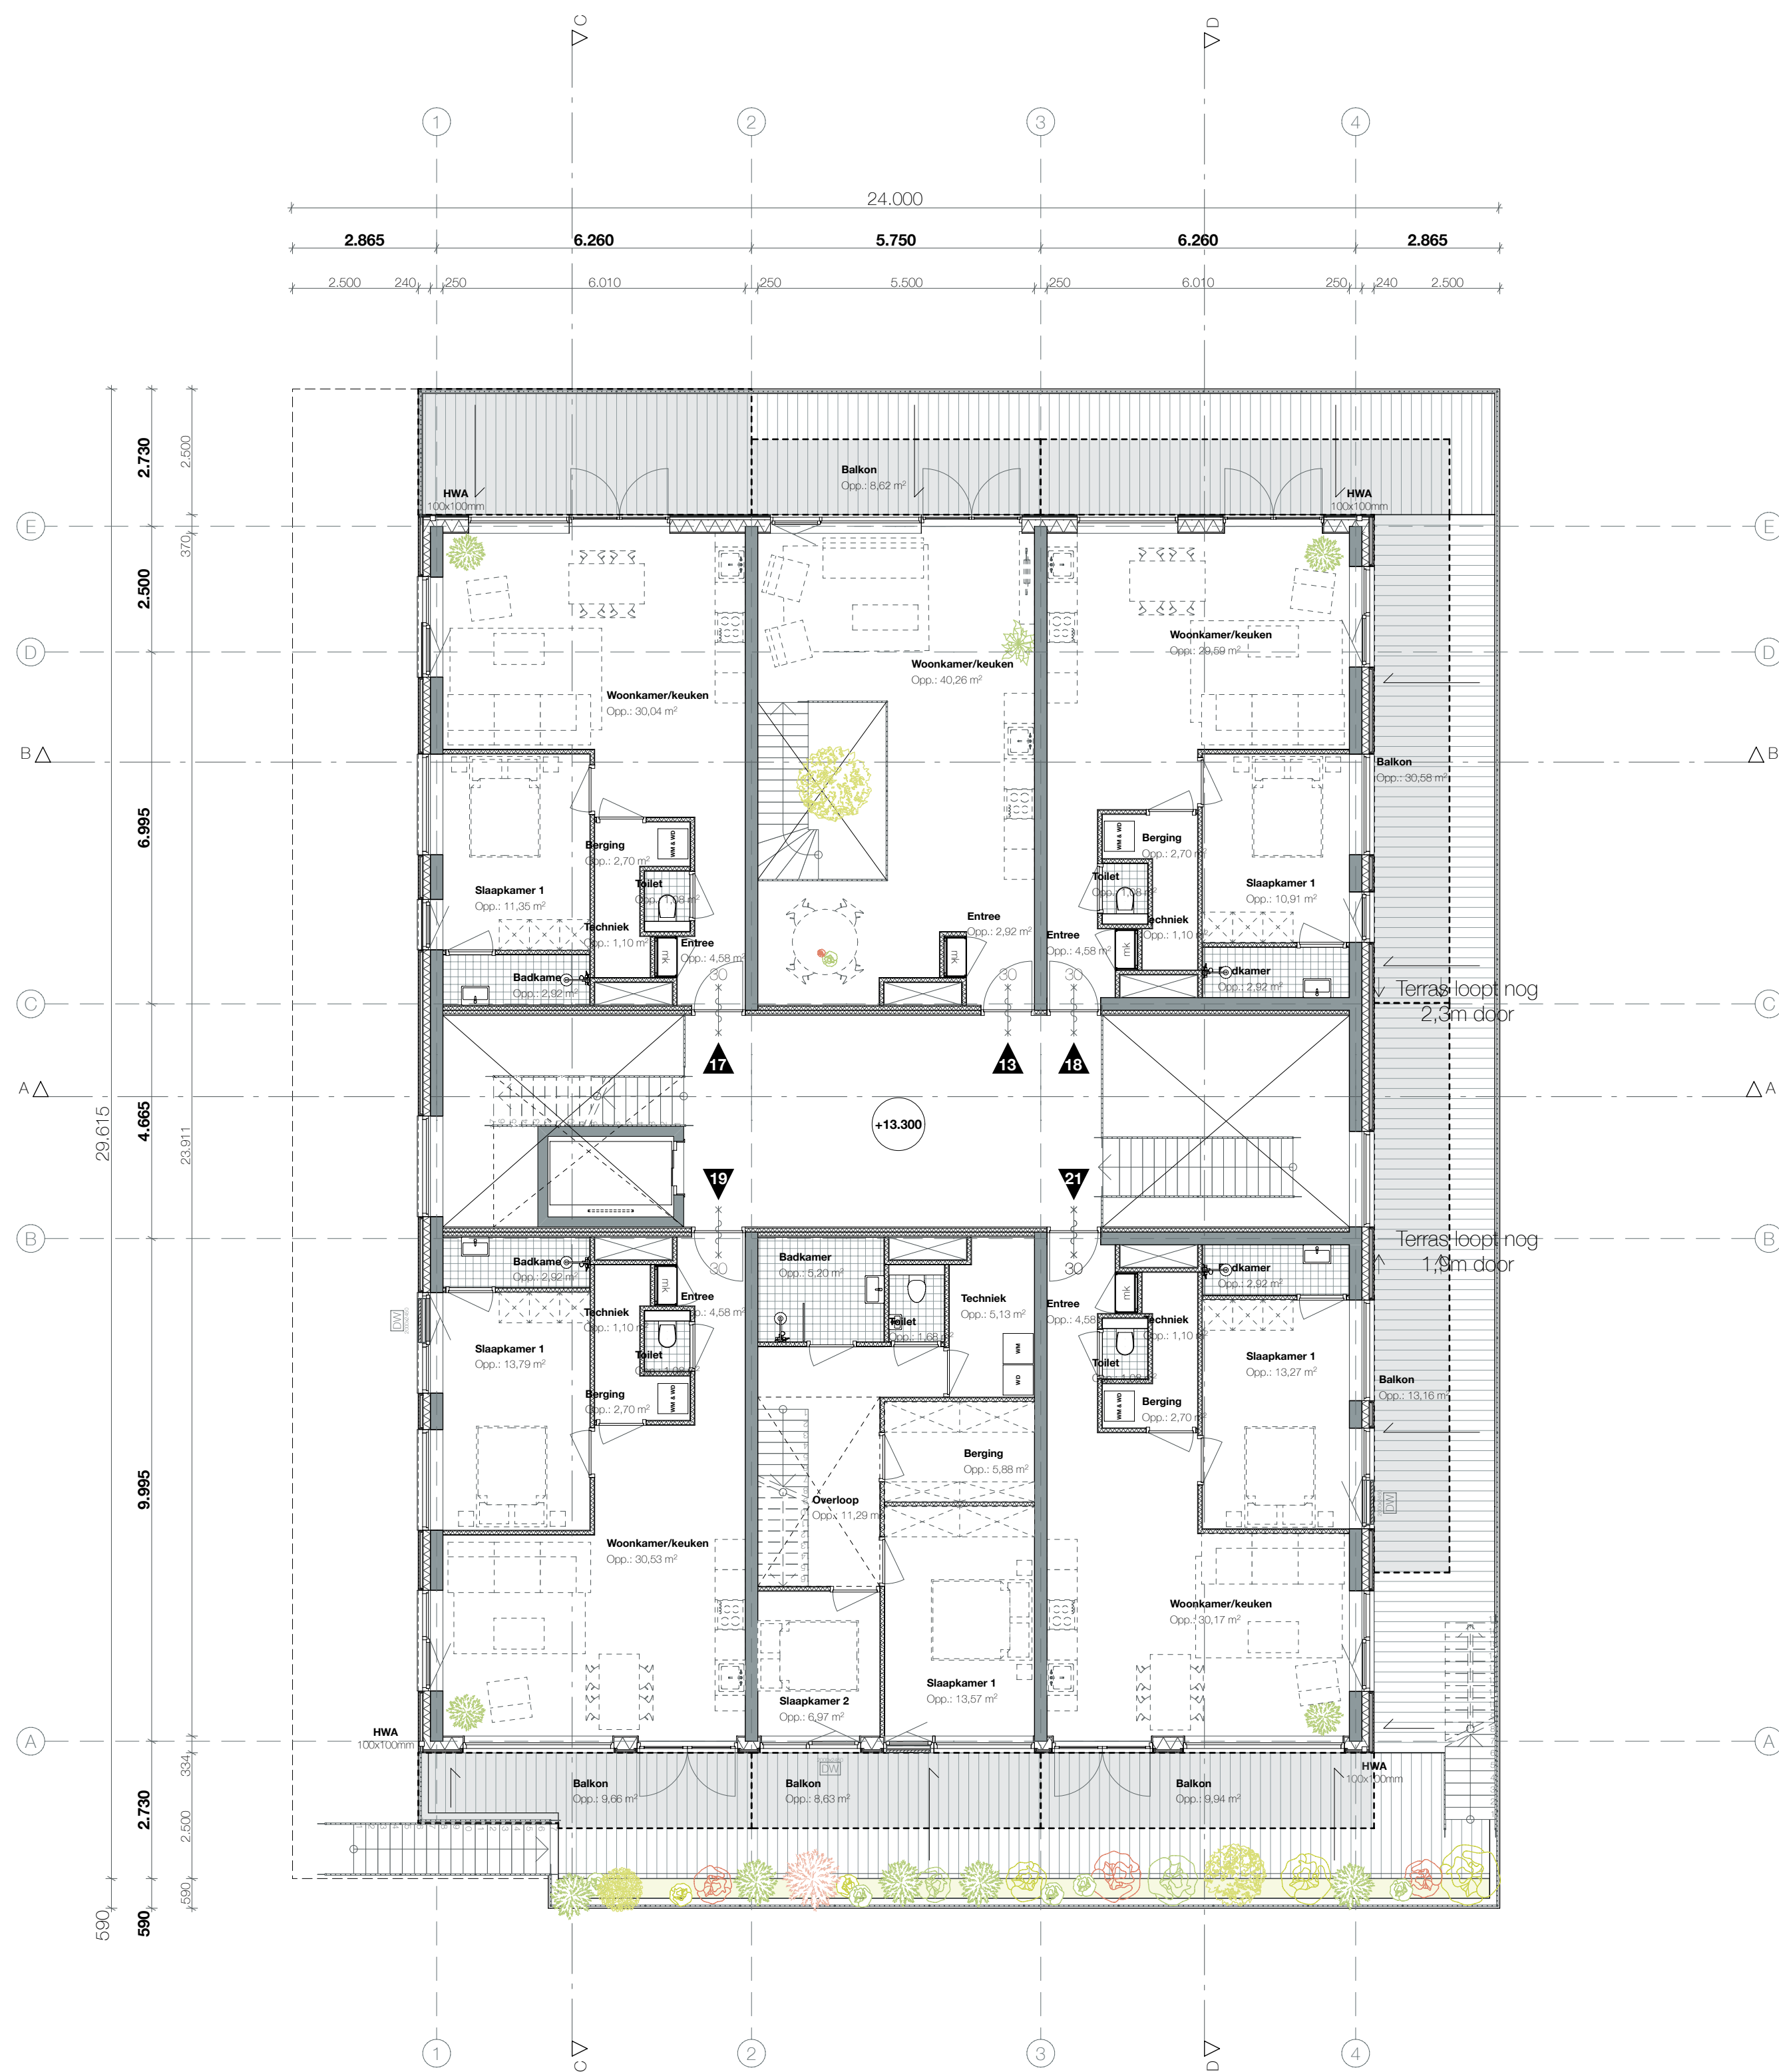

1812

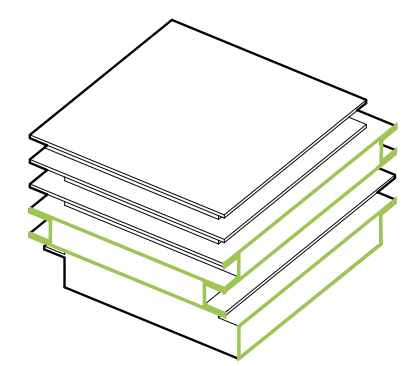

Project naam  
Track 9A

**Locatie**  
Arlandaweg  
1043 NZ Amsterdam  
**Opdrachtgever**  
VOF En Bloc  
IJsbaanpad 1  
1076 CV Amsterdam

**Tekening naam**  
Vierde verdieping  
**Fase**  
Definitief Ontwerp  
**Datum**  
27-03-2020  
**Tekening nr.**  
1812 - DO.4.06  
**Schaal**  
1:100  
**Formaat**  
A2


**Revisie**  
A.  
B.  
C.  
D.  
E.  
F.  
G.

**cc-studio**  
architecture & engineering  
Nieuwpoortkade 2a  
1055 RX Amsterdam  
dk@cc-studio.nl

06 - 410 77 873



1812

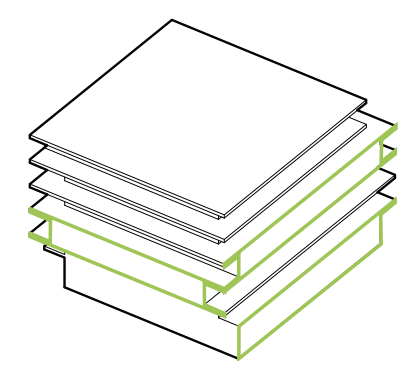

Project naam  
Track 9A


**Locatie**  
Arlandaweg  
1043 NZ Amsterdam  
**Opdrachtgever**  
VOF En Bloc  
IJsbaanpad 1  
1076 CV Amsterdam

**Tekening naam**  
Vijfde verdieping  
**Fase**  
Definitief Ontwerp  
**Datum**  
27-03-2020  
**Tekening nr.**  
1812 - DO.4.07  
**Schaal**  
1:100  
**Formaat**  
A2


**Revisie**  
A.  
B.  
C.  
D.  
E.  
F.  
G.

**cc-studio**  
architecture & engineering  
Nieuwpoortkade 2a  
1055 RX Amsterdam  
dk@cc-studio.nl

06 - 410 77 873

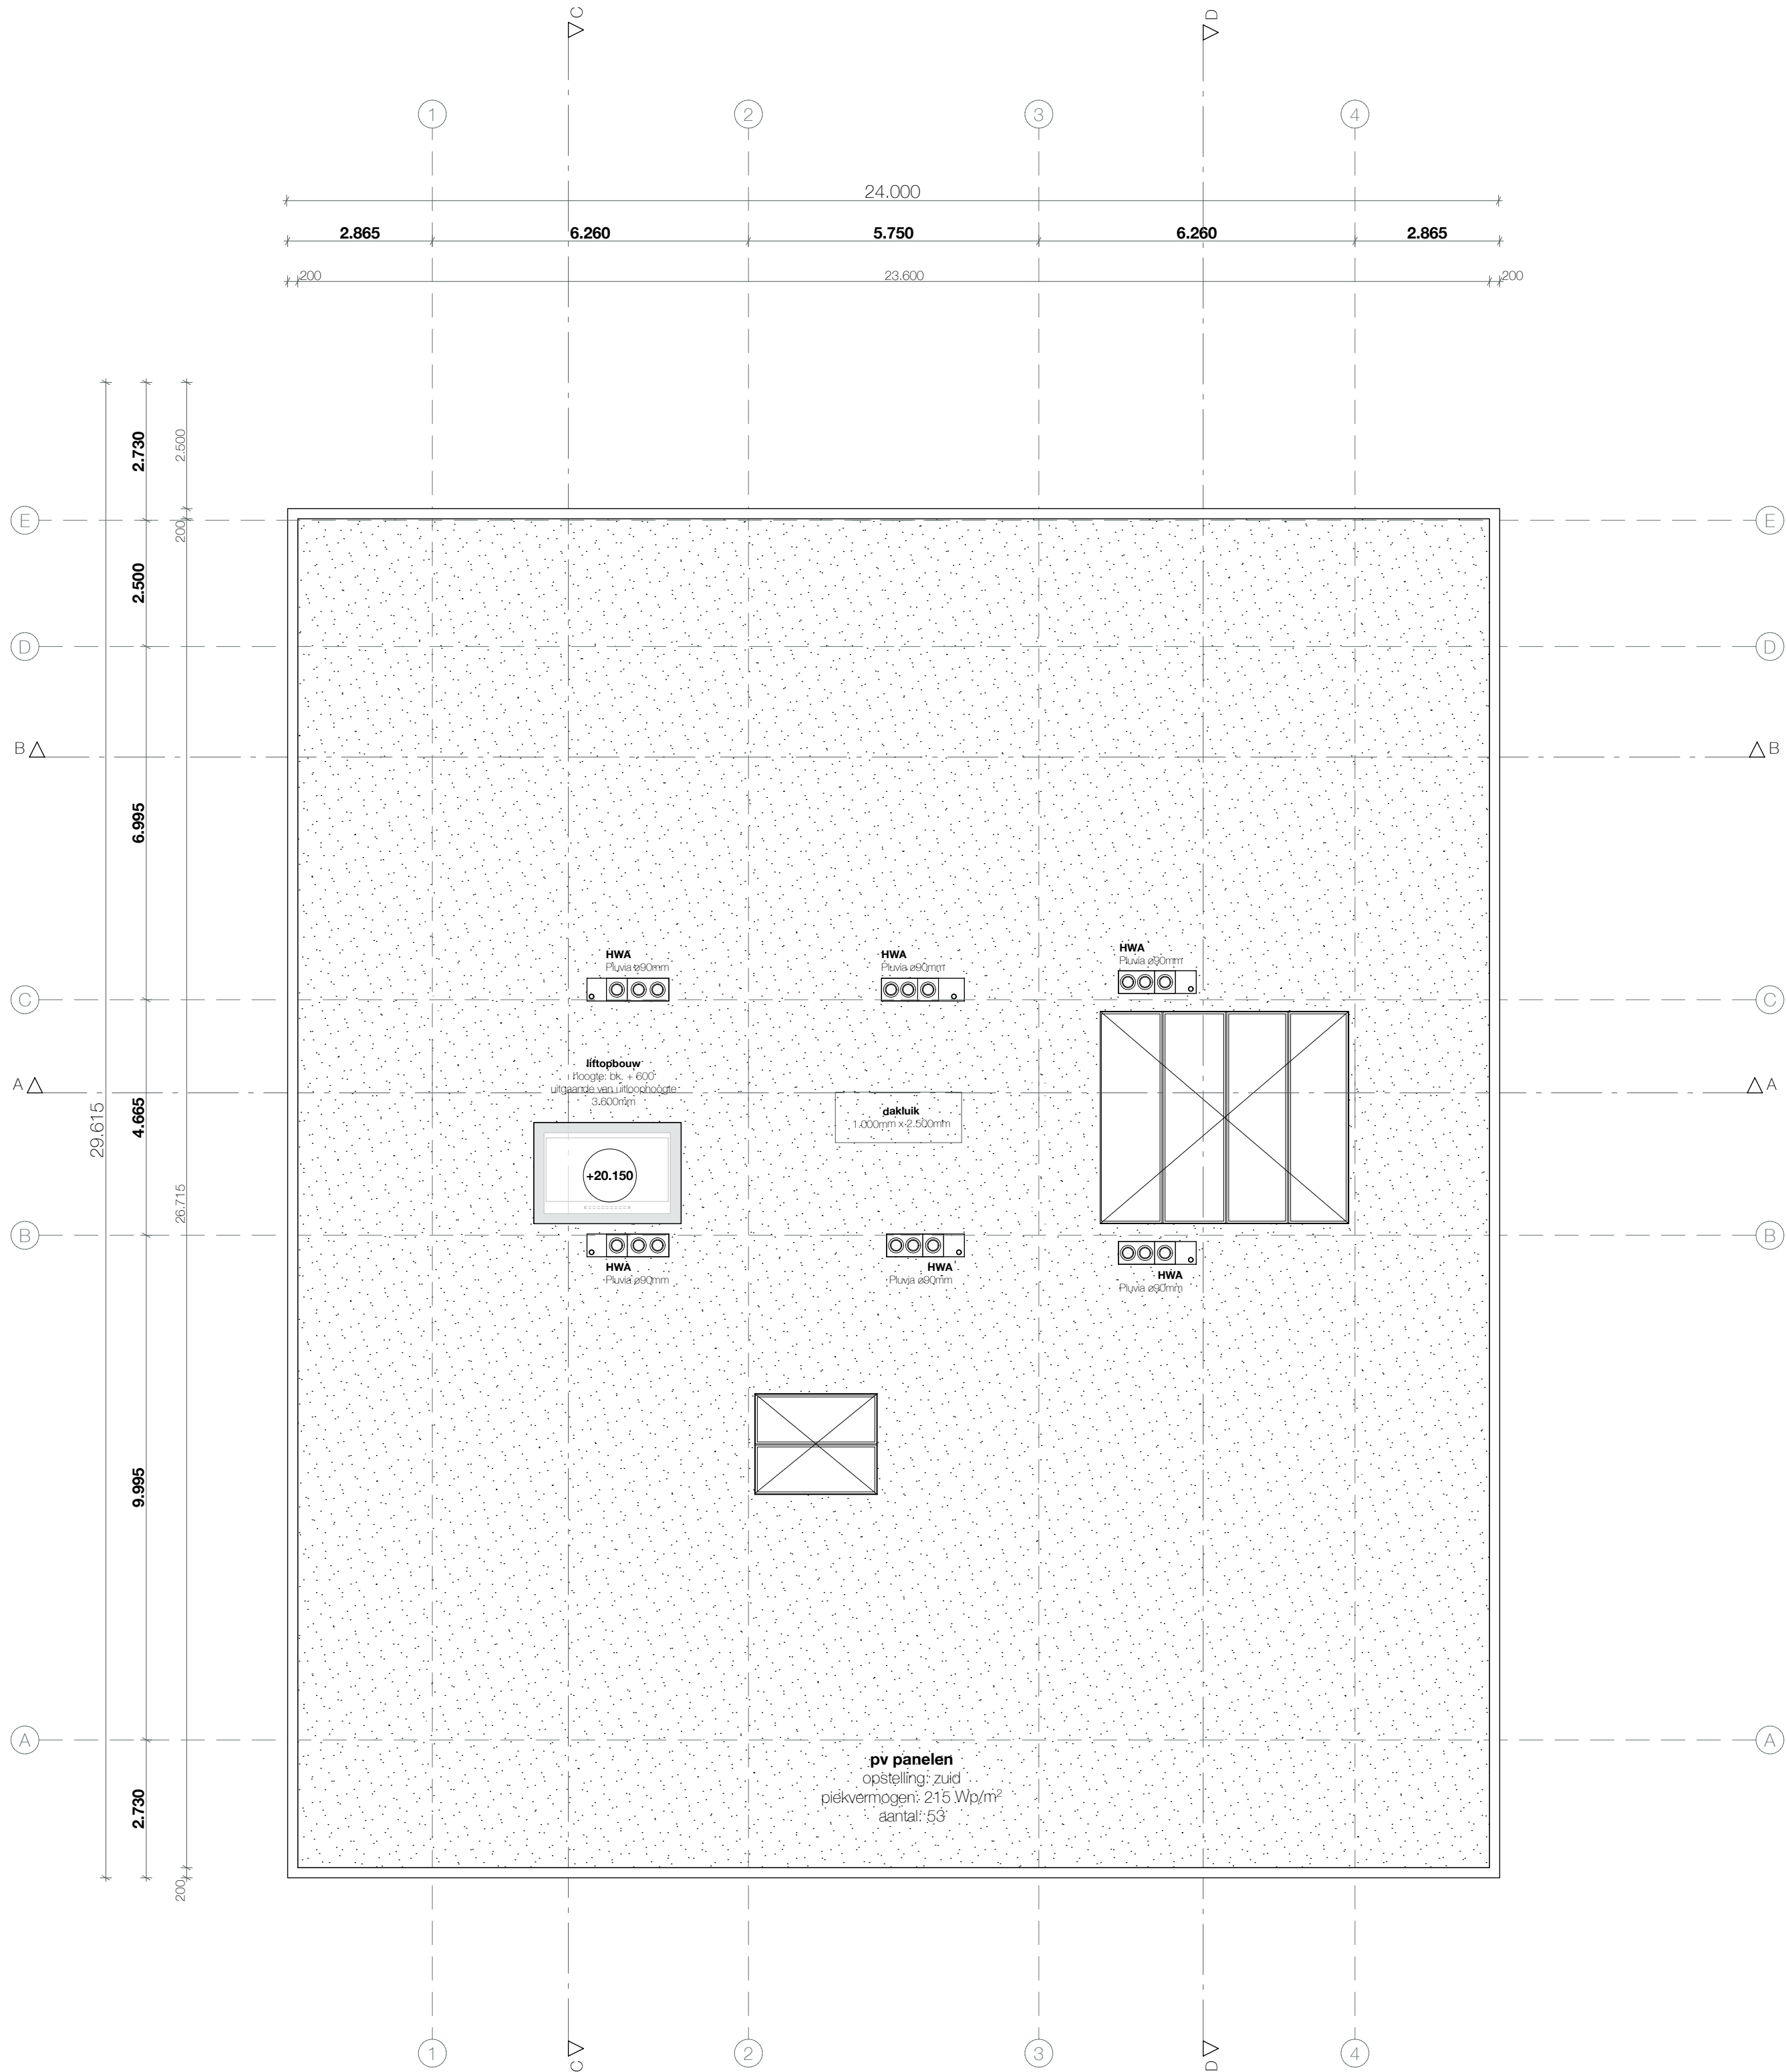

1812

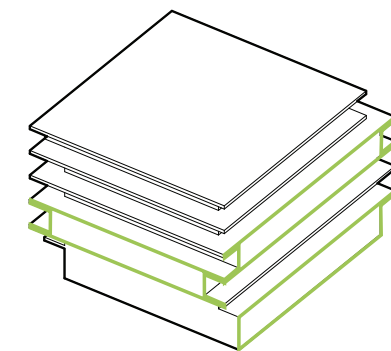

Project naam  
Track 9A

**Locatie**  
Arlandaweg  
1043 NZ Amsterdam  
**Opdrachtgever**  
VOF En Bloc  
IJsbaanpad 1  
1076 CV Amsterdam

**Tekening naam**  
Dak  
**Fase**  
Definitief Ontwerp  
**Datum**  
27-03-2020  
**Tekening nr.**  
1812 - DO.4.08  
**Schaal**  
1:100  
**Formaat**  
A2

**Revisie**  
A.  
B.  
C.  
D.  
E.  
F.  
G.

**cc-studio**  
architecture & engineering  
Nieuwpoortkade 2a  
1055 RX Amsterdam  
dk@cc-studio.nl

06 - 410 77 873